


| CAPANNONE 1 | A                | B                                                          | C + D                                          |
|-------------|------------------|------------------------------------------------------------|------------------------------------------------|
|             | uffici e servizi | stoccaggio rifiuti pericolosi non pericolosi e lavorazione |                                                |
| CAPANNONE 2 | uffici e servizi | stoccaggio rifiuti pericolosi non pericolosi e lavorazione | stoccaggio rifiuti pericolosi e non pericolosi |
| CAPANNONE 3 | uffici e servizi | stoccaggio rifiuti non pericolosi e lavorazione            | alloggio curatore e posto                      |

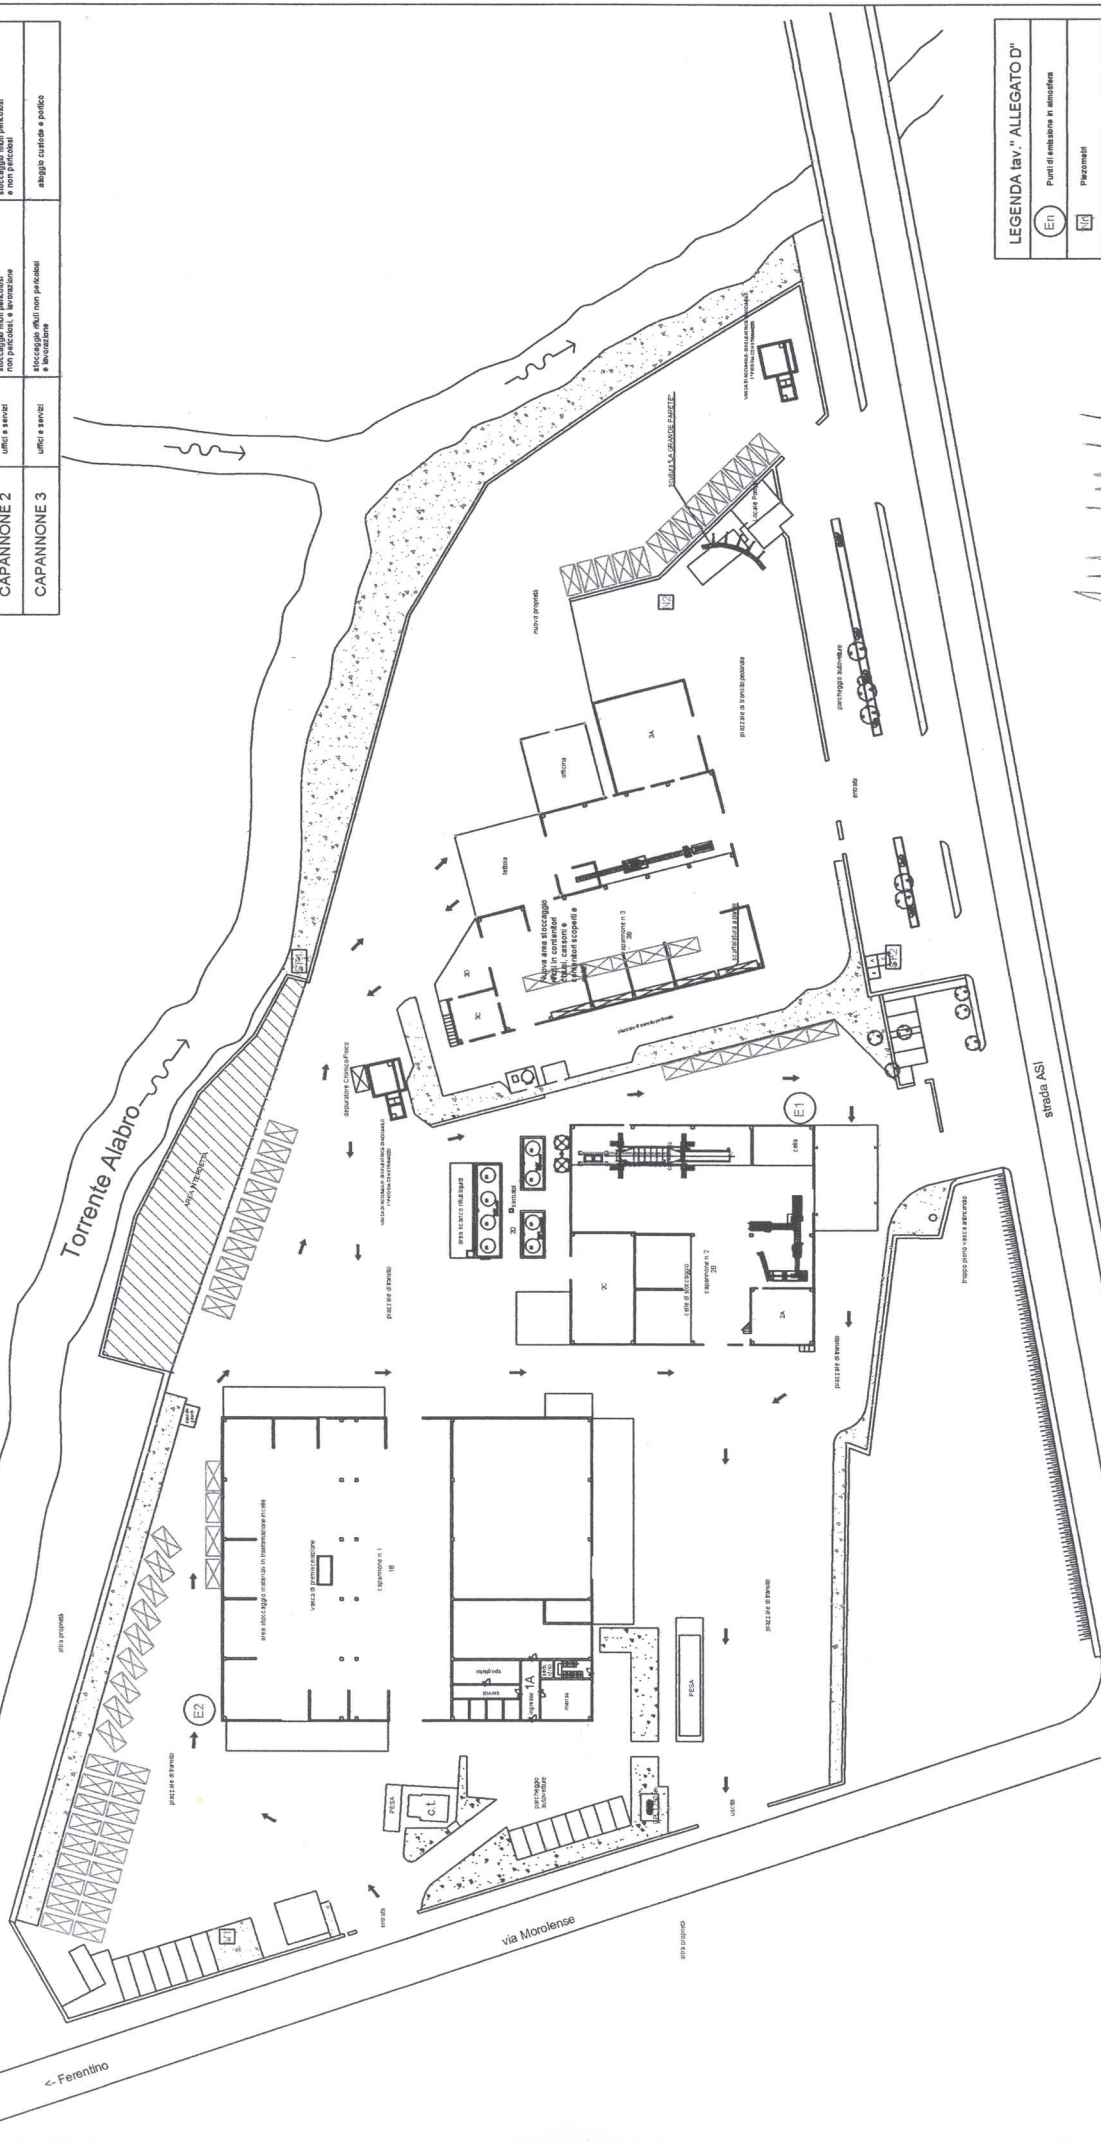

| LEGENDA lav. ALLEGATO D' |                                 |
|--------------------------|---------------------------------|
| En                       | Punti di emissione in atmosfera |
| M                        | Impianti                        |
| SP                       | Scarichi idrici finali          |

**NAVARRA S.p.A.**  
Amministratore Delegato

Ditta : NAVARRA S.p.a. - Ferentino

Tavola - ALLEGATO D  
Planimetria dello stabilimento con individuazione  
dei punti di emissione in atmosfera, piezometri e  
scarichi idrici finali