


INGRESSO

RECINZIONE

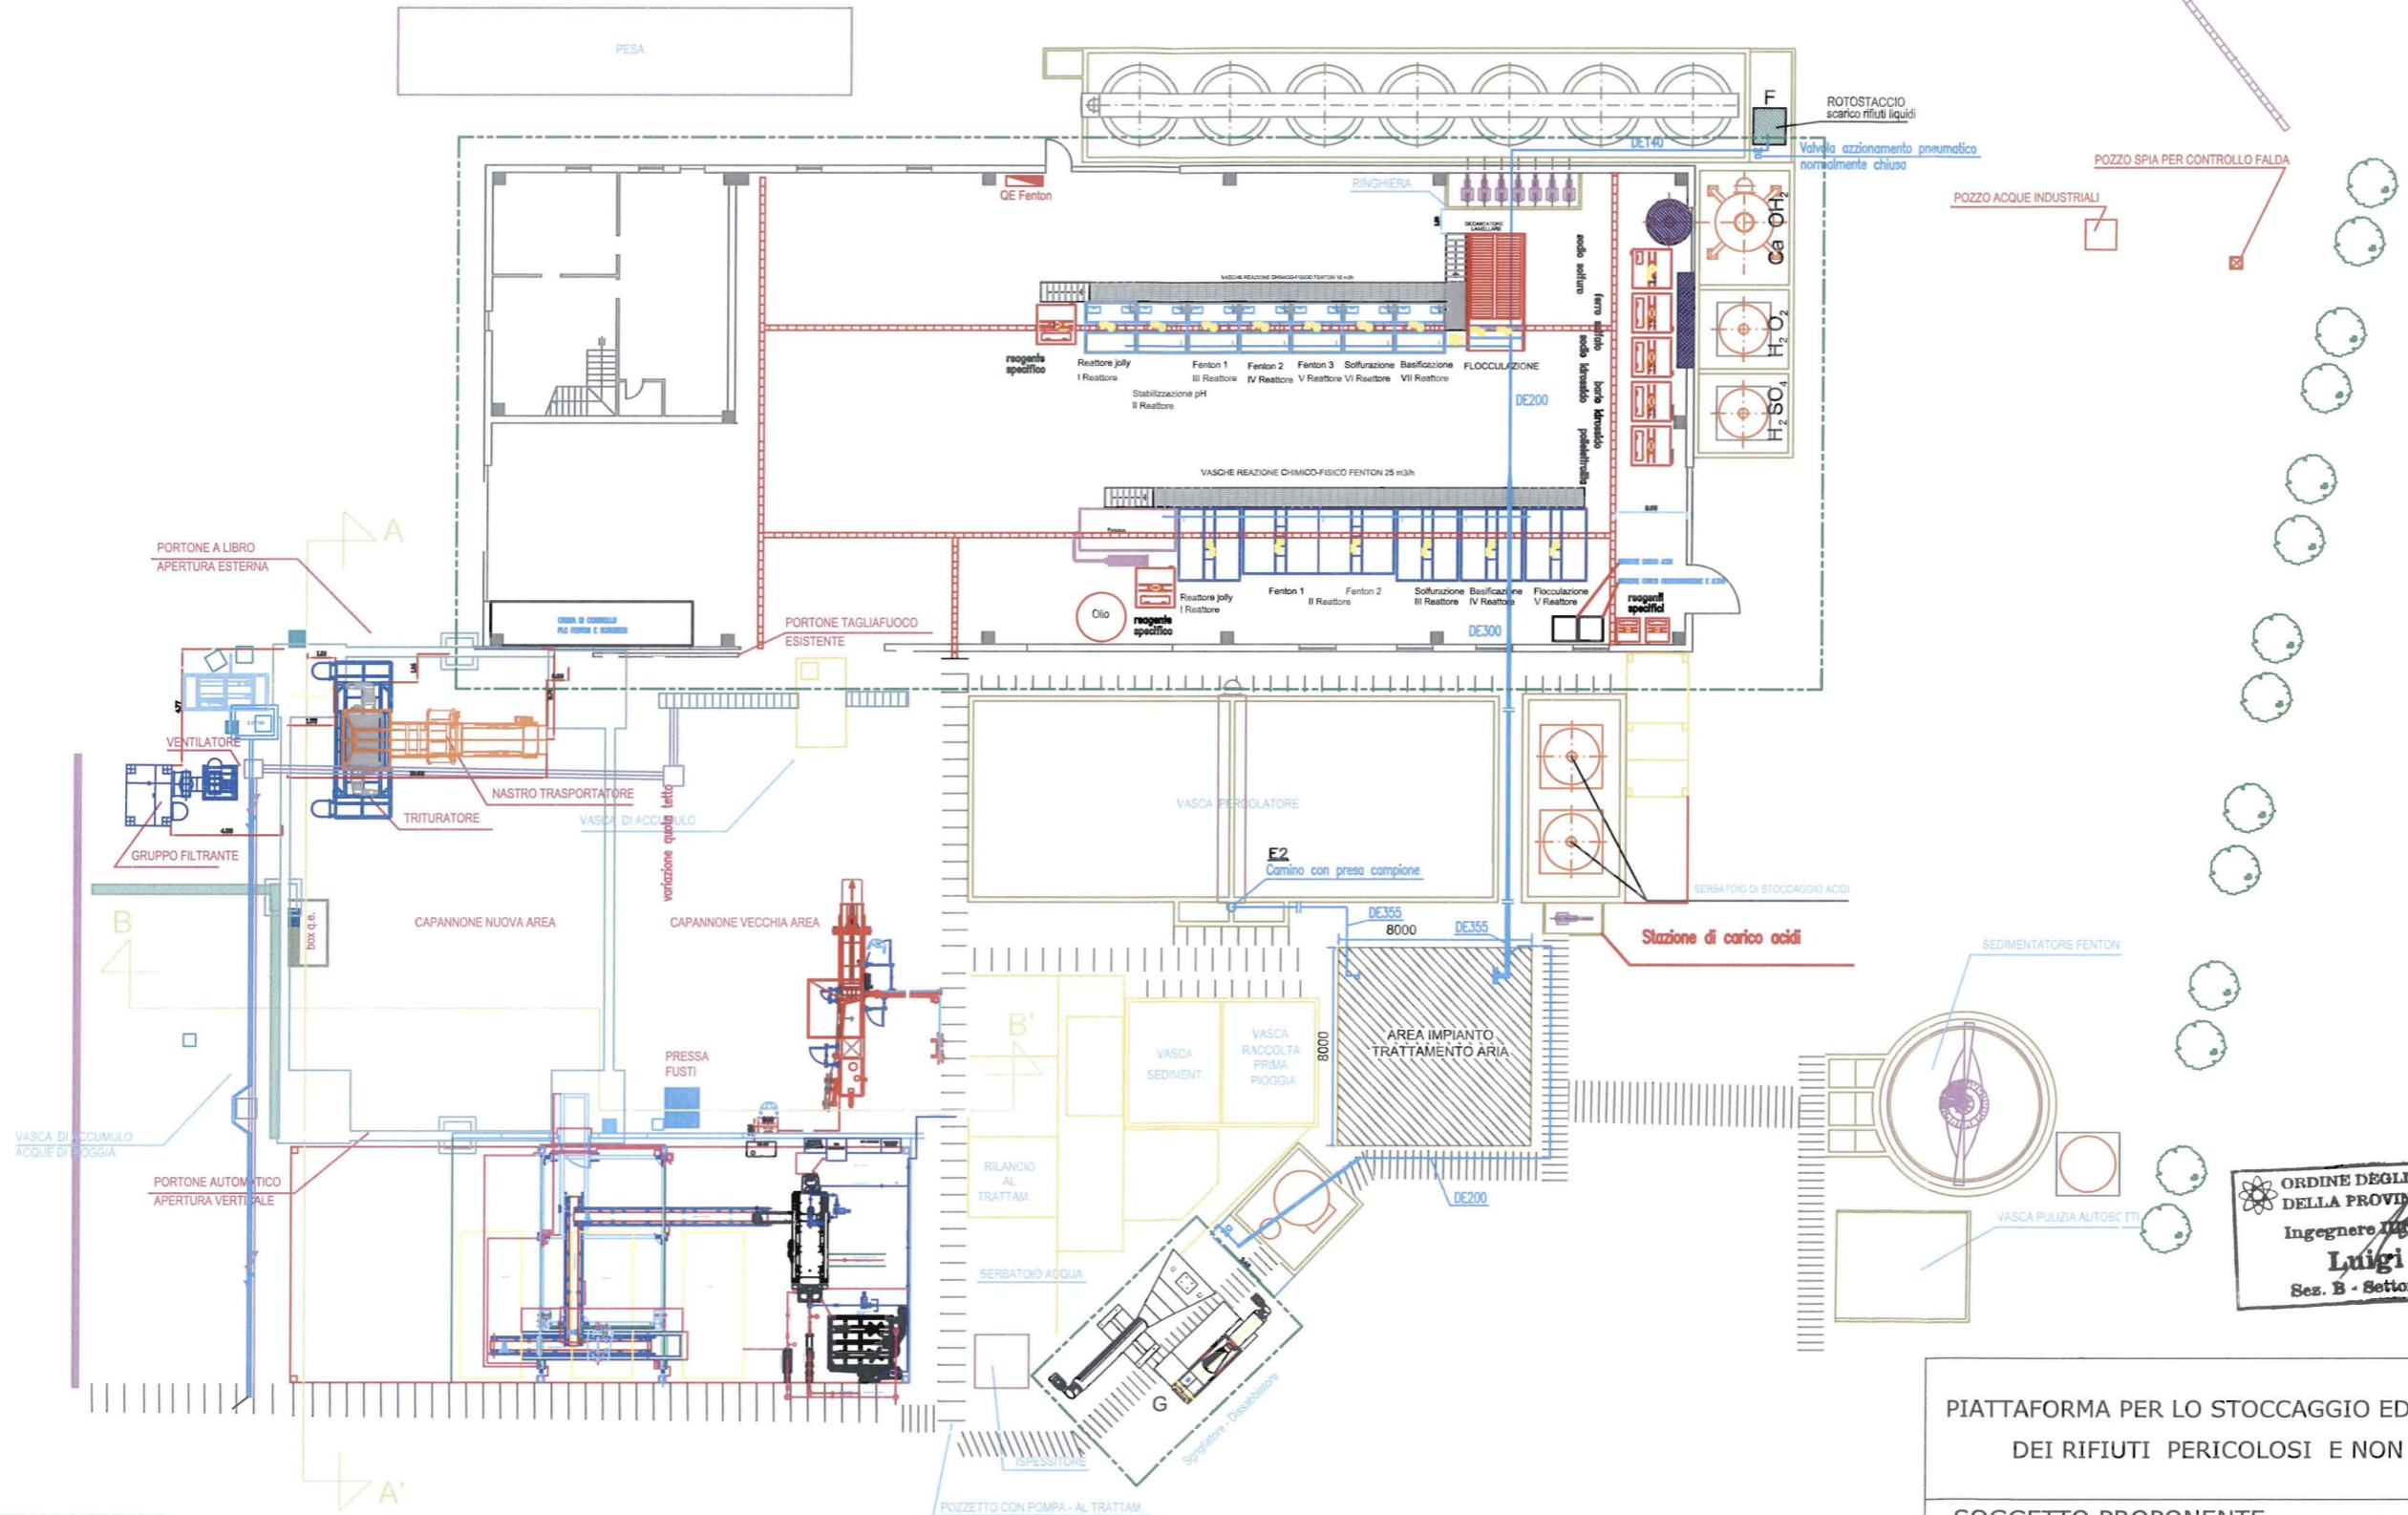

AREA INTERESSATA DA MODIFICA NON SOSTANZIALE

ORDINE DEGLI INGEGNERI
 DELLA PROVINCIA DI FROSINONE
 Ingegnere **Luigi Ruspi** n° 101
 Sez. B - Settore: industriale

PIATTAFORMA PER LO STOCCAGGIO ED IL TRATTAMENTO DEI RIFIUTI PERICOLOSI E NON PERICOLOSI		
SOGGETTO PROPONENTE DSI Servizi Industriali S.r.l.		
Titolo elaborato Modifica non sostanziale Revisione del 22-1-2013		PLANIMETRIA GENERALE Modifica Lay-out Area Interna - Reparto Liquidi Sgrigliatore - Miglioramento tecnologico
scala 1:300	Data Dicembre 2012	PROGETTAZIONE Ing. Ruspi Luigi