


## APPENDICE II

- *Impianto di trattamento del percolato di discarica – schema a blocchi; (TAV. 01, 27/07/2010);*
- *Impianto di trattamento del percolato di discarica – schema a blocchi; (TAV. 02, 11/01/2005);*
- *Tavola per rilancio concentrato (gennaio 2011);*

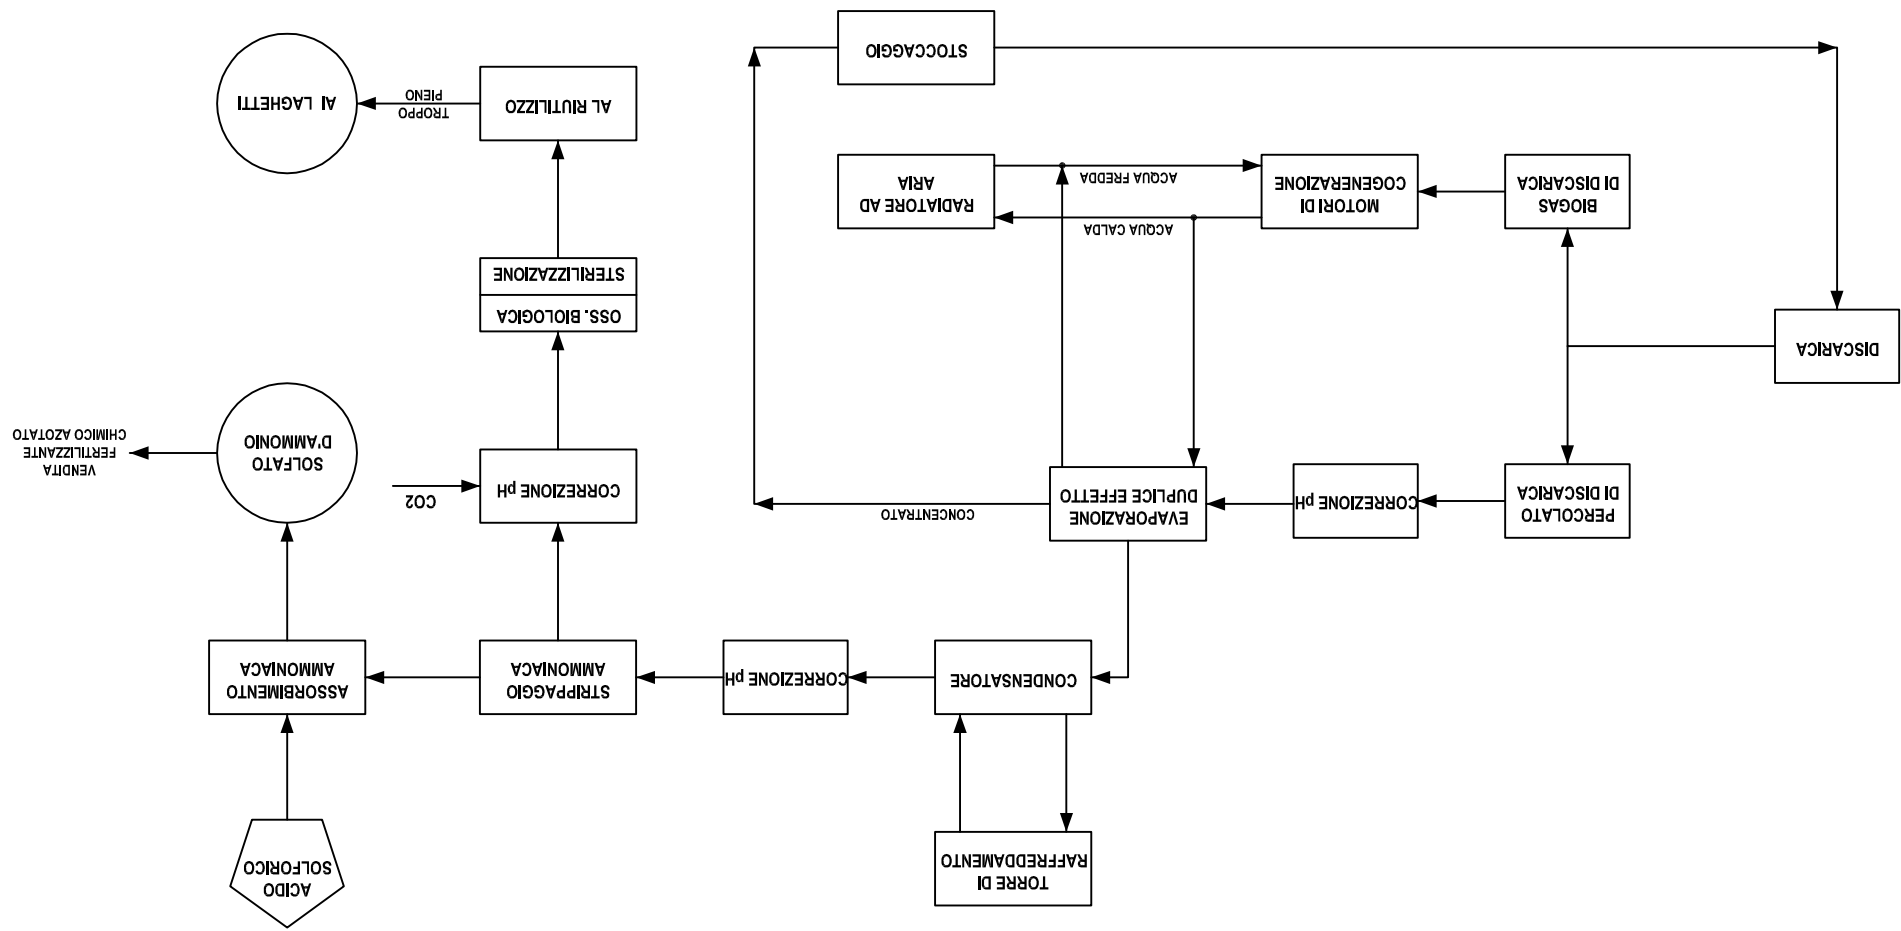

REGIONE LAZIO  
PROVINCIA DI ROMA  
COMUNE DI BRACCIANO  
BRACCIANO AMBIENTE S.p.A.  
Loc. Settevene Palo  
BRACCIANO (RM)

Impianto di trattamento del  
percolato di discarica  
SCHEMA A BLOCCHI


file BR001R0.WG Data 11/01/05 SCALA --- REV. 0.0  
TAV N. 1

**Studio Tecnico**  
Di Crescenzo Per. Ind. Cammie Luca  
*Chimica Industriale*  
Lago delle Regioni, 31  
86070 SANT'AGAPITO (IS)  
tel. e fax 0865/234119  
email: c.dicrescenzo@studiodicrescenzo.it  
www.studiodicrescenzo.it



Visi e approvazioni

Il Committente

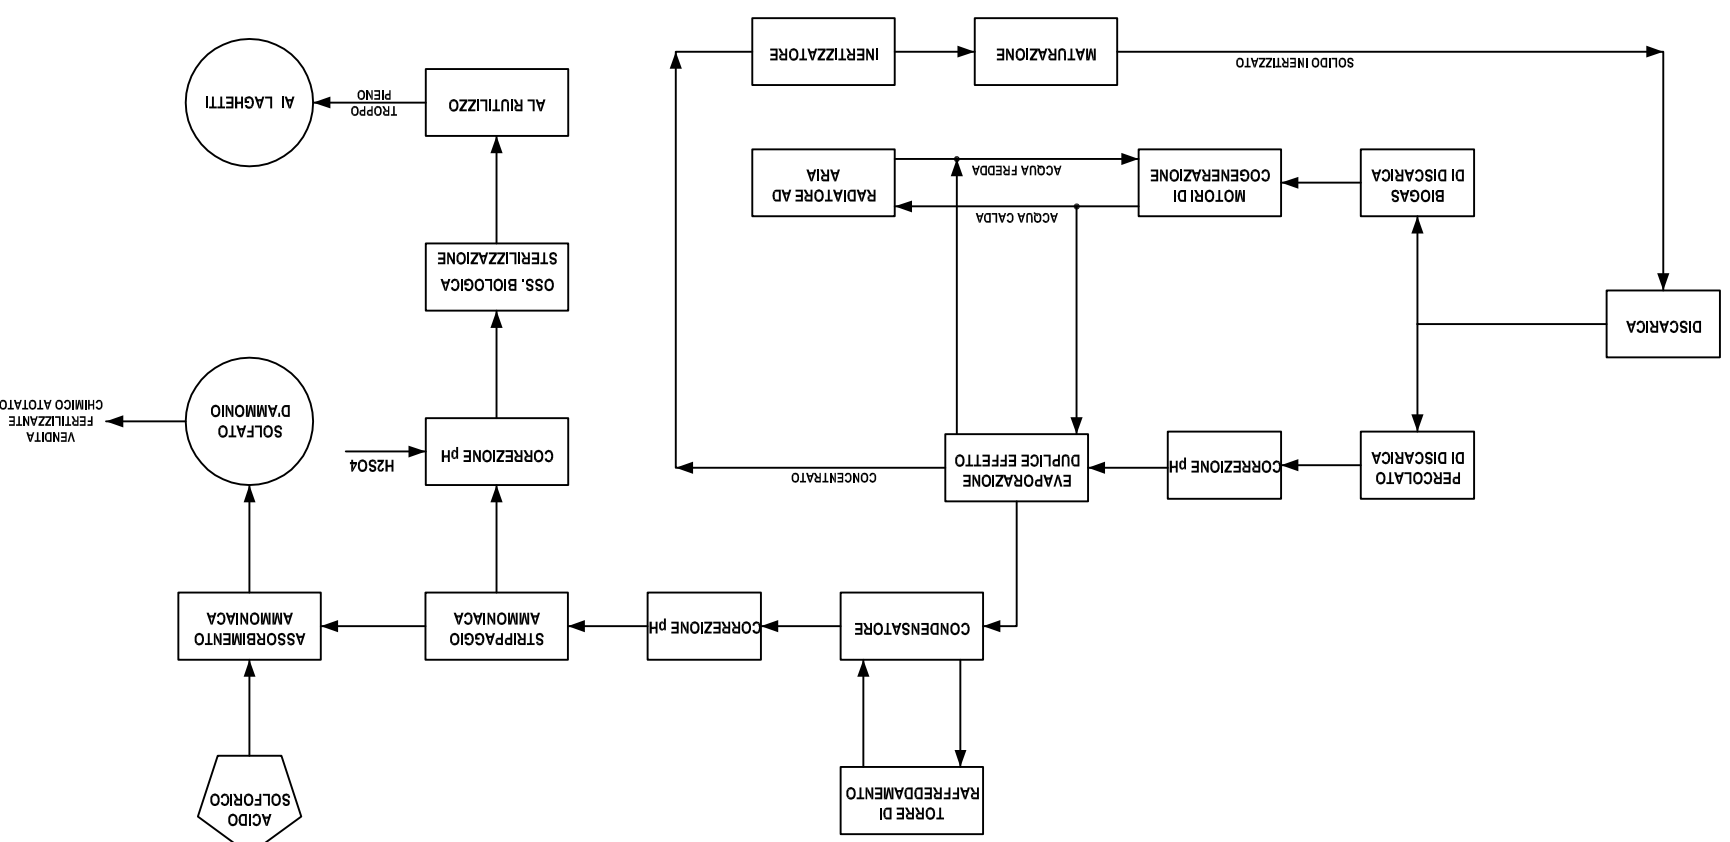

REGIONE LAZIO  
PROVINCIA DI ROMA  
COMUNE DI BRACCIANO

IMPIANTO DI DISCARICA PER RIFIUTI NON PERICOLOSI  
LOCALITA' CUPINORO, VIA SETTEVENE PALO KM 6,500

Soggetto proponente :

BRACCIANO AMBIENTE S.p.A.  
Via Archimazzasette, n°2  
00062 Bracciano

Progettazione :

Dott. ing. Marco Samma  
Consulente Specialistica:  
Loris Pietrelli

Titolo elaborato :  
TAVOLA PER RILANCIO CONCENTRATO

Elaborato : UNICA  
Scale : 1 : 1000  
Data : GENNAIO 2011

