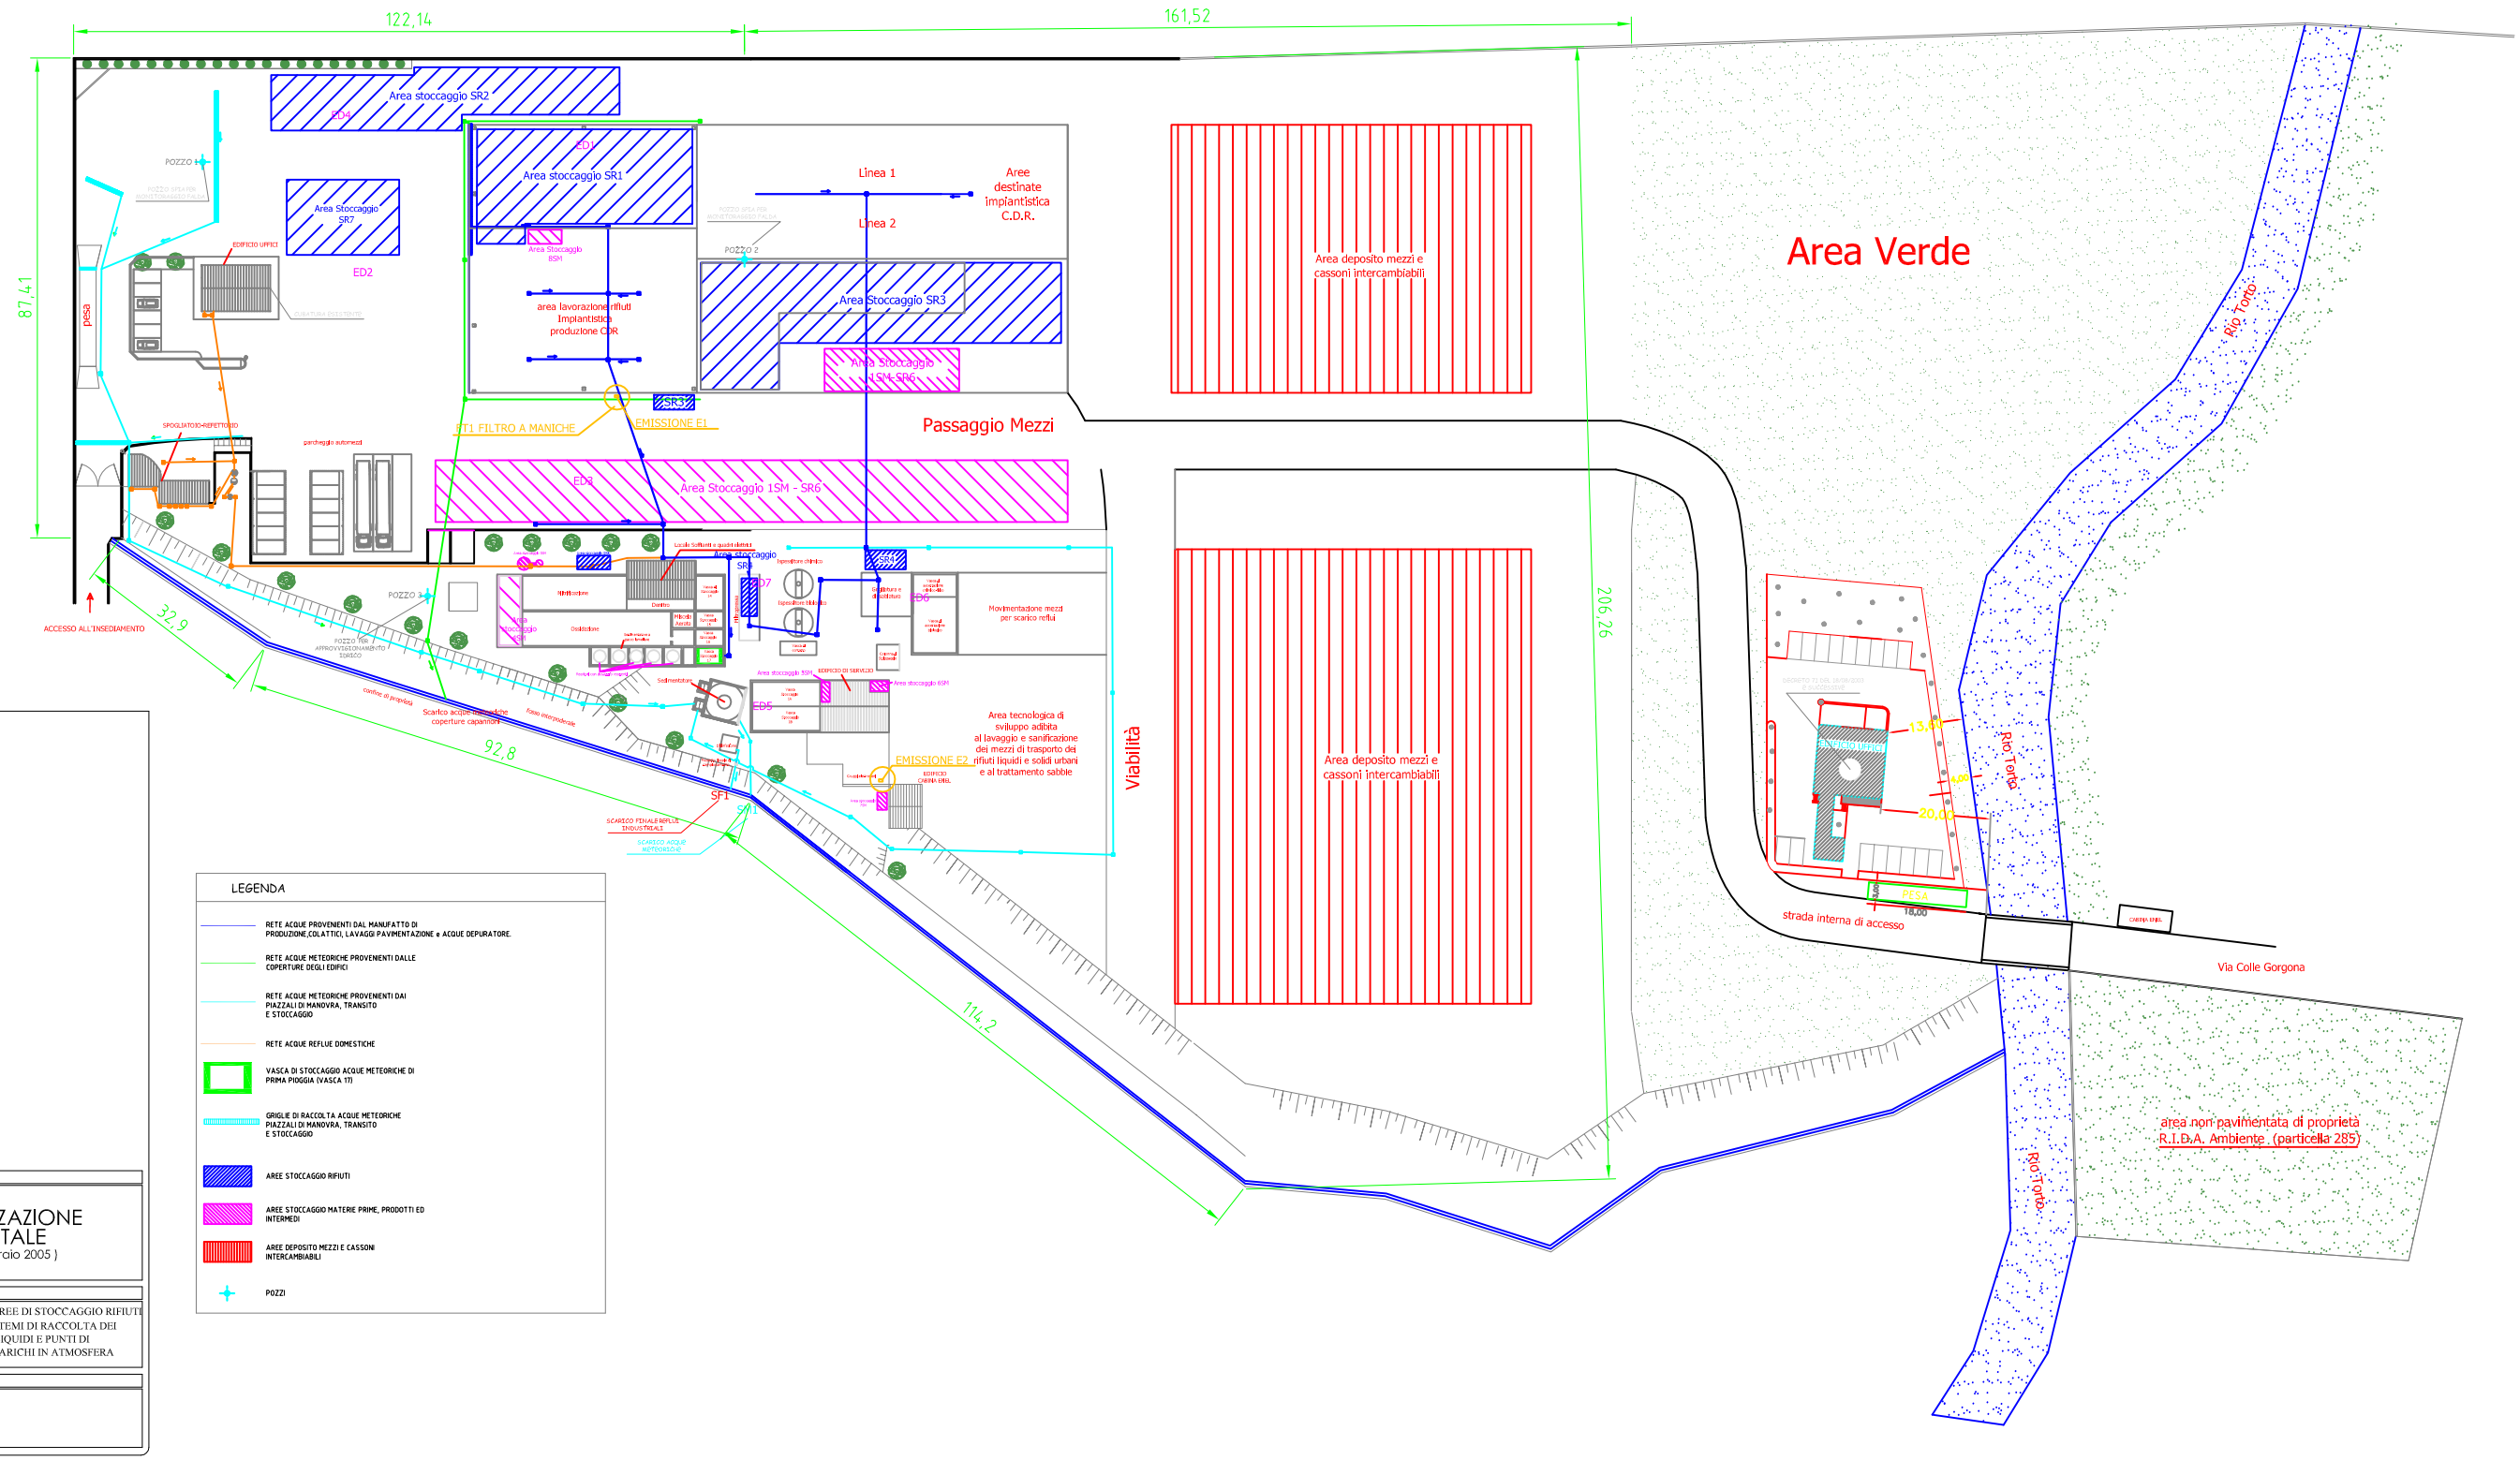

LEGENDA

TAVOLA N.	PROGETTO
UNICA	DOMANDA DI AUTORIZZAZIONE INTEGRATA AMBIENTALE (Ai sensi del D. Lgs. n° 59 del 18 febbraio 2005)
DATA	SCALA: 1 : 500
	OGGETTO: ALLEGATO C - PLANIMETRIA AREE DI STOCCAGGIO RIFIUTI E MATERIE PRIME - RETI FOGNARIE SISTEMI DI RACCOLTA DEI PUNTI DI EMISSIONE DEGLI SCARICHI LIQUIDI E PUNTI DI EMISSIONE E TRATTAMENTO DEGLI SCARICHI IN ATMOSFERA

COMMITTENTE

R.I.D.A. AMBIENTE S.r.l.
Sede: Via Valcamonica snc 04011 Aprilia (LT)
Impianto: Via Valcamonica snc 04011 Aprilia (LT)