COMUNE DI COLLEFERRO
Prov. di Roma

AlstomFerroviaria — STOCCAGGIO PROVVISORIO RIFIUTI PERICOLOSI E NON PERICOLOSI

Stabilimento di Colleferro — PIANTE, PROSPETTI E SEZIONI

TECNO PROGETTI DI INGEGNERIA
MASSIMO FIACCO Ingegnere
Via Latina n. 113 Tel. 06/97234006
Fax 06/97236685 – 00034 COLLEFERRO (Roma)

PROGETTISTA

SCALA	TAV
1:2000 1:1000 1:100 1:20	2

SPAZIO PER TIMBRI

Proprieta' FIAT FERROVIARIA COLLEFERRO S.p.A. senza autorizzazione scritta della stessa il presente disegno non potra essere comunque utilizzato per la costruzione dell'oggetto rappresentato ne' venire comunicato a terzi o riprodotto. La Societa' proprietaria tutela i propri diritti a rigore di legge.

Per errori ammissibili per quote senza tolleranze ed altre prescrizioni generali vedi Tab. 01444.

Quant.	Massa unit. kg	Scala 1:1000 1:100	Dis. / Cont.	Data 17.09.2008
Capitolato	N.P.		Classe importanza	Sost.
Mat.	Classe		TIPO / A	Foglio
	Tabella			
STOCCAGGIO PROVVISORIO RIFIUTI			MATR.	ALSTOM FERROVIARIA
PERICOLOSI E NON PERICOLOSI			DIS.	STABILIMENTO DI COLLEFERRO
PIANTE, PROSPETTI E SEZIONI			mod.	

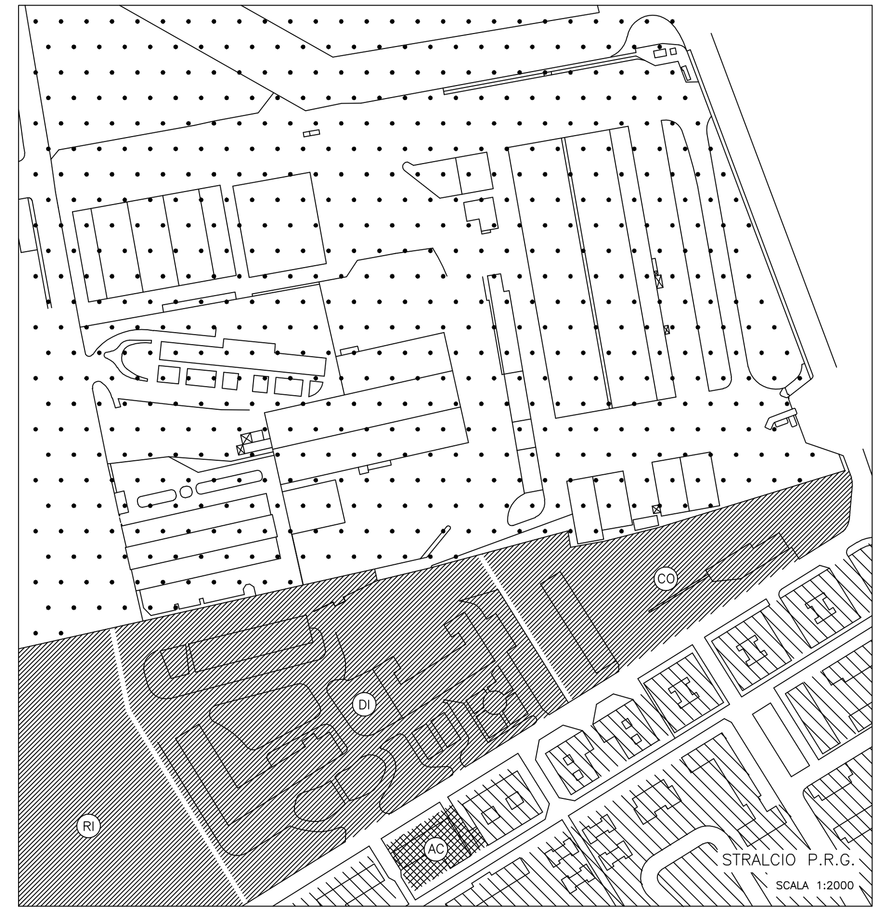

ZONA INDUSTRIALE DI COMPLETAMENTO

ZONA PER ATTREZZATURE URBANE GENERALI

ZONA RESIDENZIALE DI COMPLETAMENTO B2

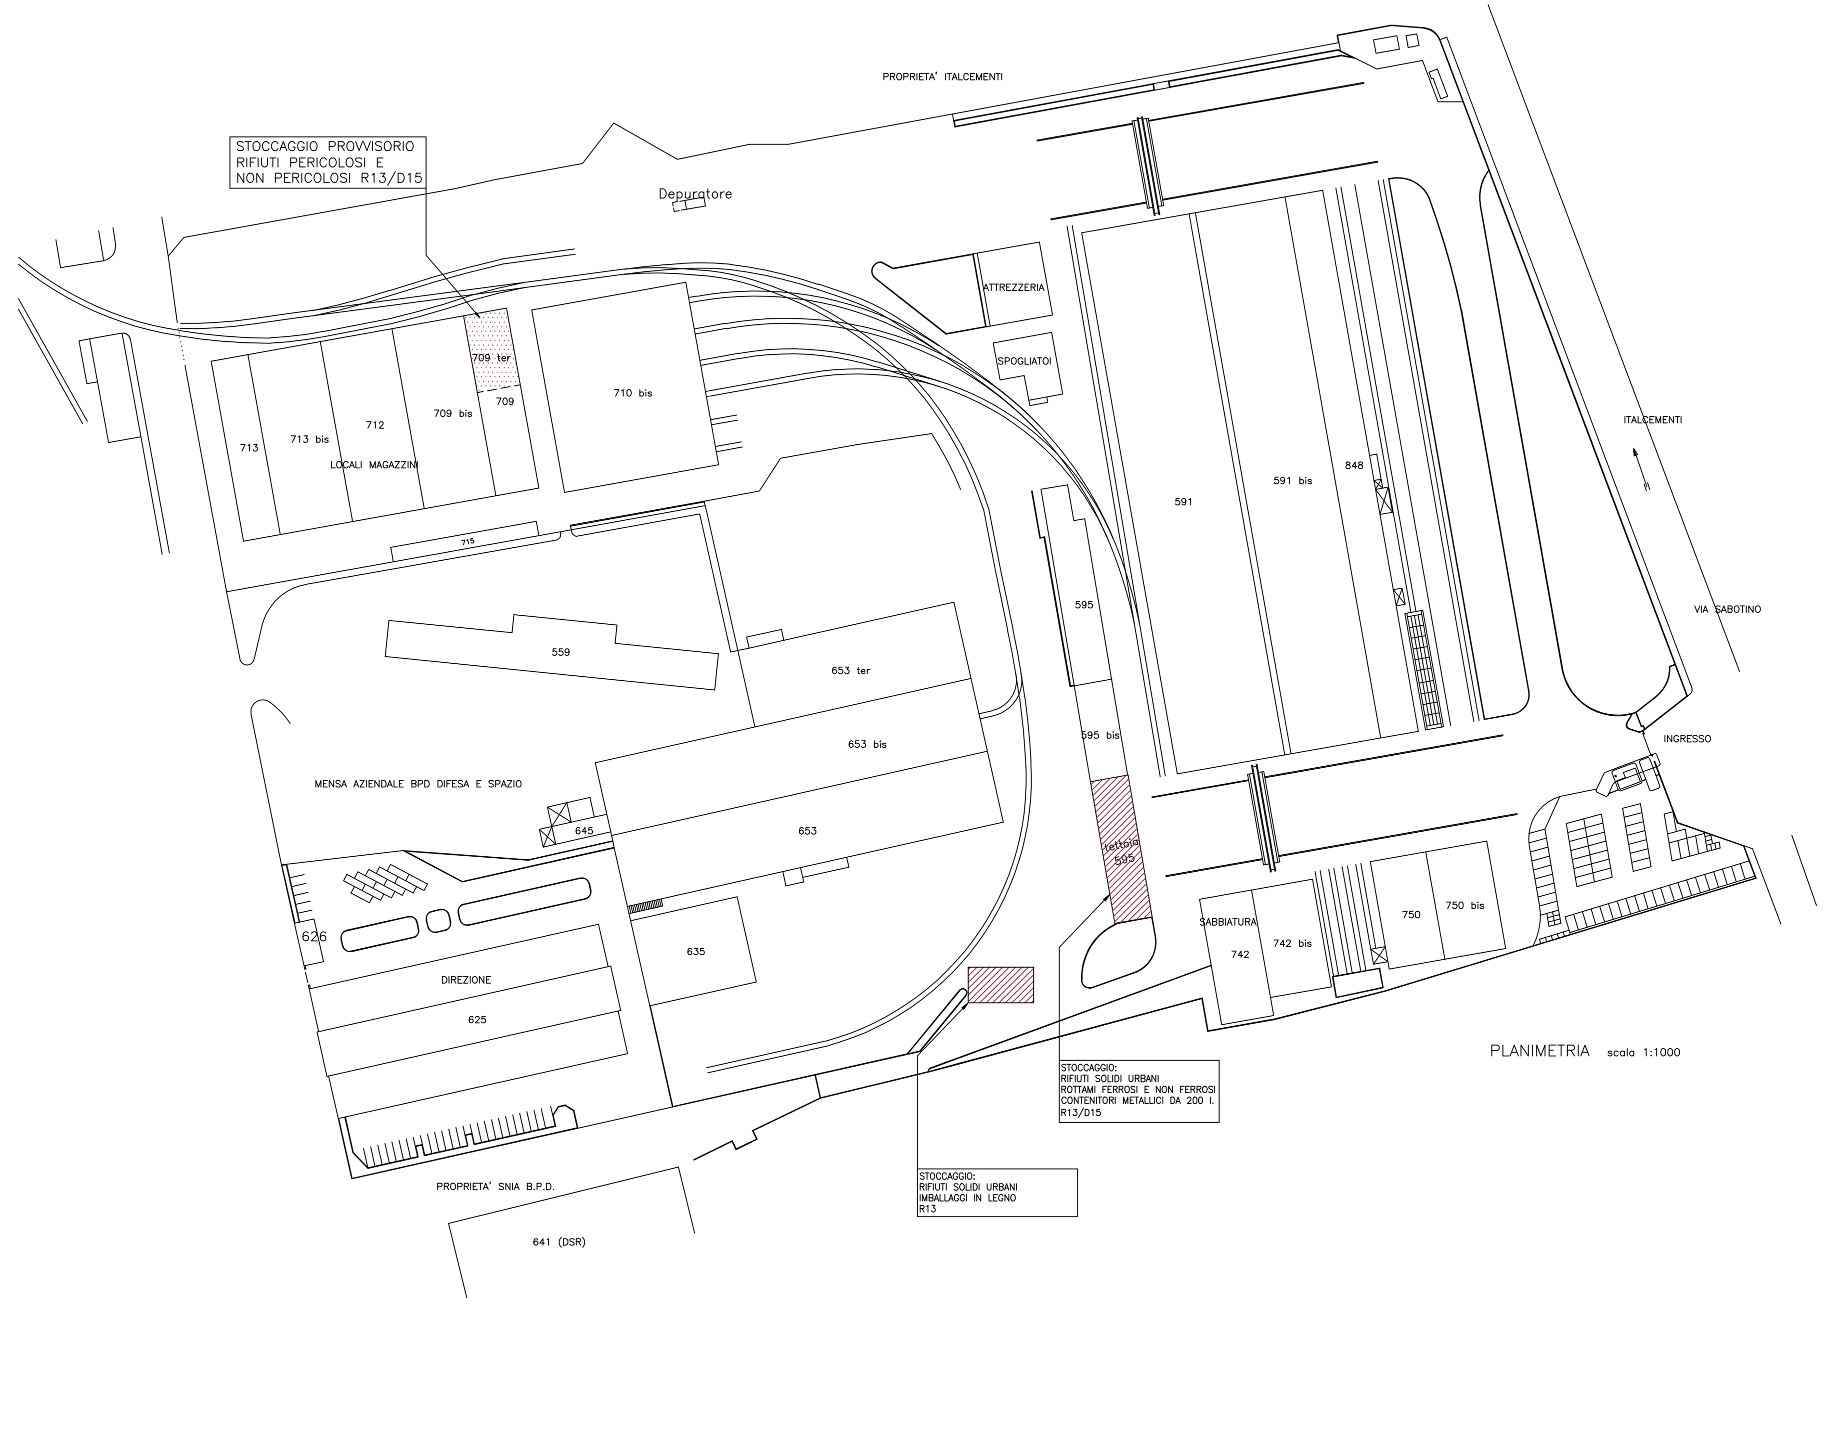

NORME TECNICHE DI ATTUAZIONE
VARIANTE GENERALE

Limiti di distanza dei fabbricati (art. 7) : m. 5 dai confini e m. 10 tra pareti finestrate antistanti

Superficie minima per intervento diretto Sm= 1500 mq. con i seguenti indici:

a) Uf = indice di utilizzazione fondiaria 0.45 mq/mq

b) Parcheggi: inerenti alle costruzioni 0.10 mq/mq Uf inerenti alle opere di urbanizzazione primaria 5% di Sm.

DATI DI PROGETTO

PROPRIETA' :	90.985	mq.
SUPERFICIE COPERTA ESISTENTE :	35.403	mq.
SUPERFICIE SCOPERTA	42,330	mq.

DIMENSIONI DELL'IMPIANTO
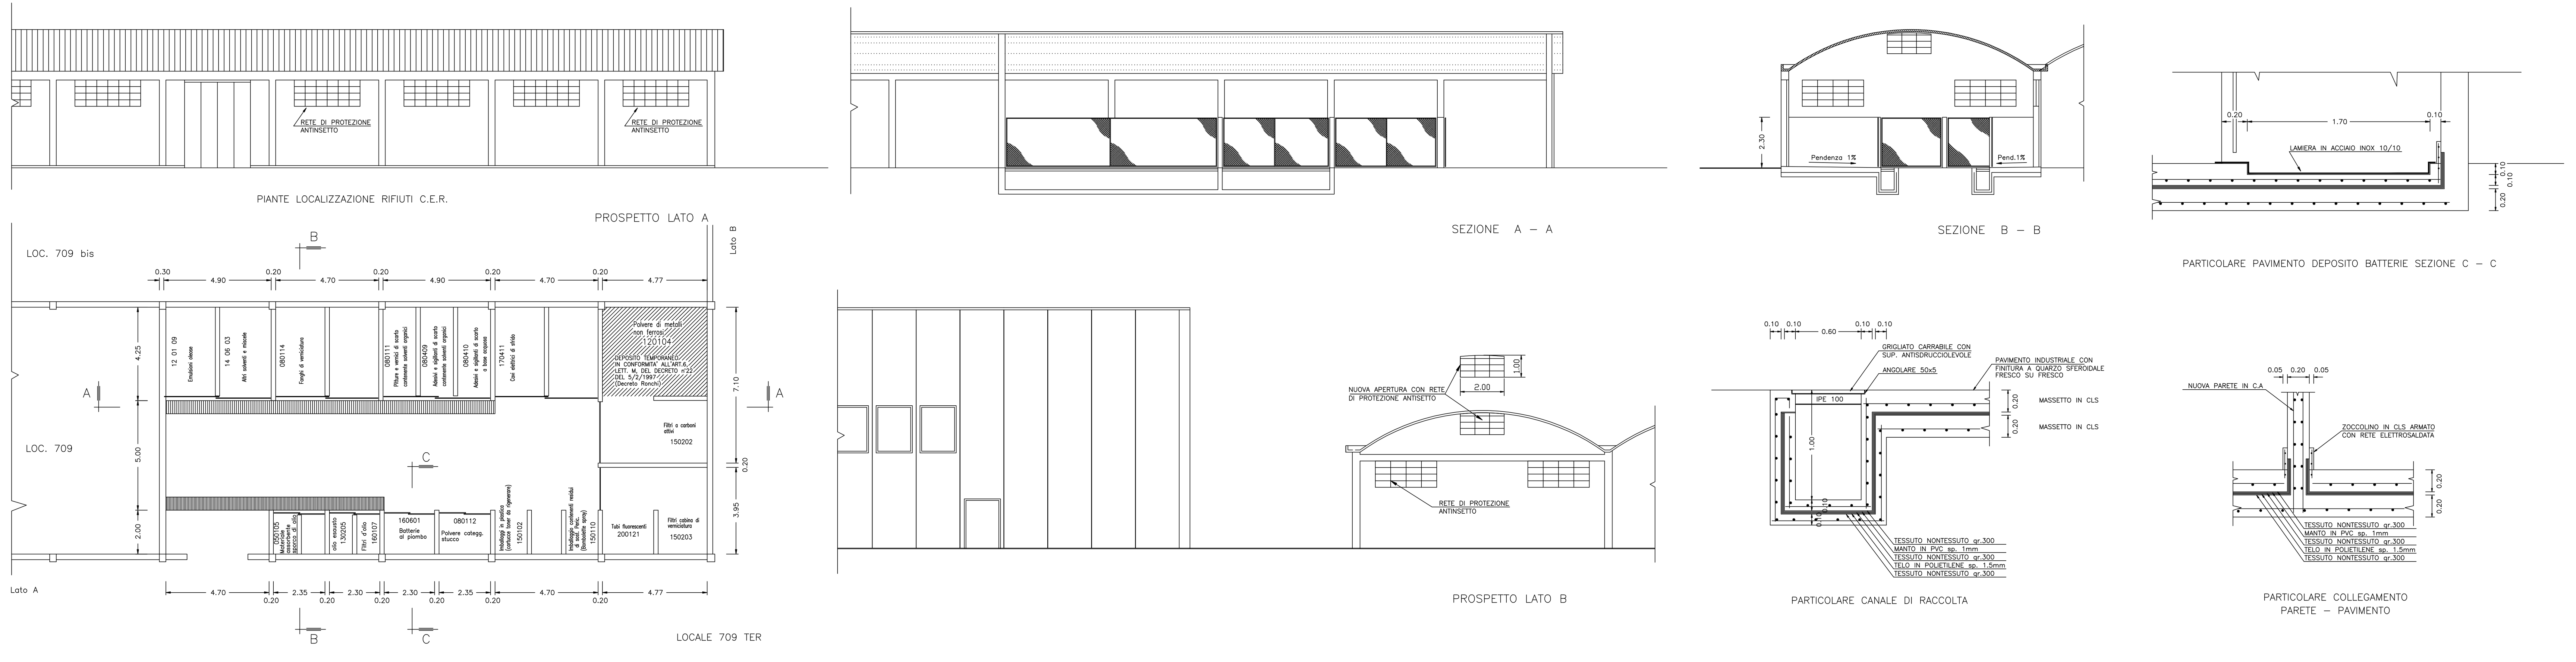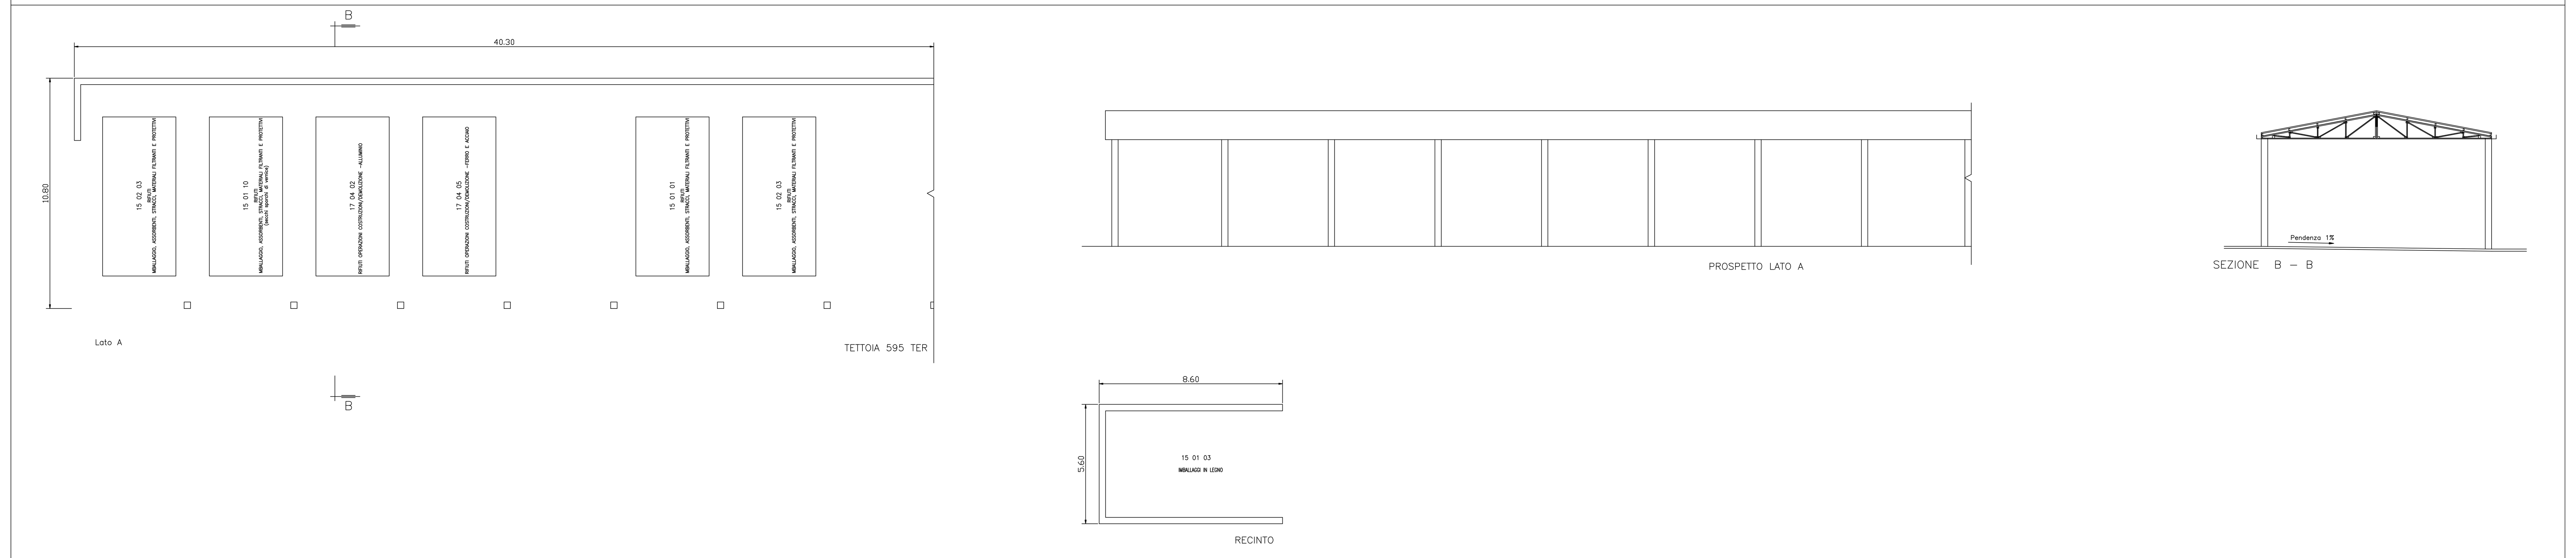
LOCALE 709 TER	200 Mq
LOCALE 595 TER	400 Mq
RECINTO	48 Mq