italferro

Via Pian Savelli 24-26-28
00040 Loc. Santa Palomba (RM)

GRUPPO DI PROGETTAZIONE

Studio Ciaravi — Ing. Stefano Ciaravi

ISTANZA DI AUTORIZZAZIONE
AI SENSI DELL'ART. 208 DEL D.LGS. 152/06
IMPIANTO DI RECUPERO PER LA PRODUZIONE DI MATERIE PRIME SECONDE DA RIFIUTI SPECIALI PERICOLOSI E SPECIALI NON PERICOLOSI COSTITUITI DA ROTTAMI FERROSI E NON FERROSI

Aprile 2011

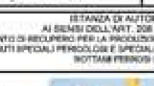

Tav. T3

Planimetria dell'impianto da autorizzare

PROGETTISTA — TIMBRO E FIRMA

RAPPRESENTANTE LEGALE — TIMBRO E FIRMA

Stralcio Planimetria C.T.R. — Scala 1:10.000

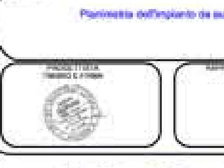

Stralcio Planimetria Catastale — Scala 1:4.000

Planimetria di dettaglio dell'impianto da autorizzare — scala 1:200

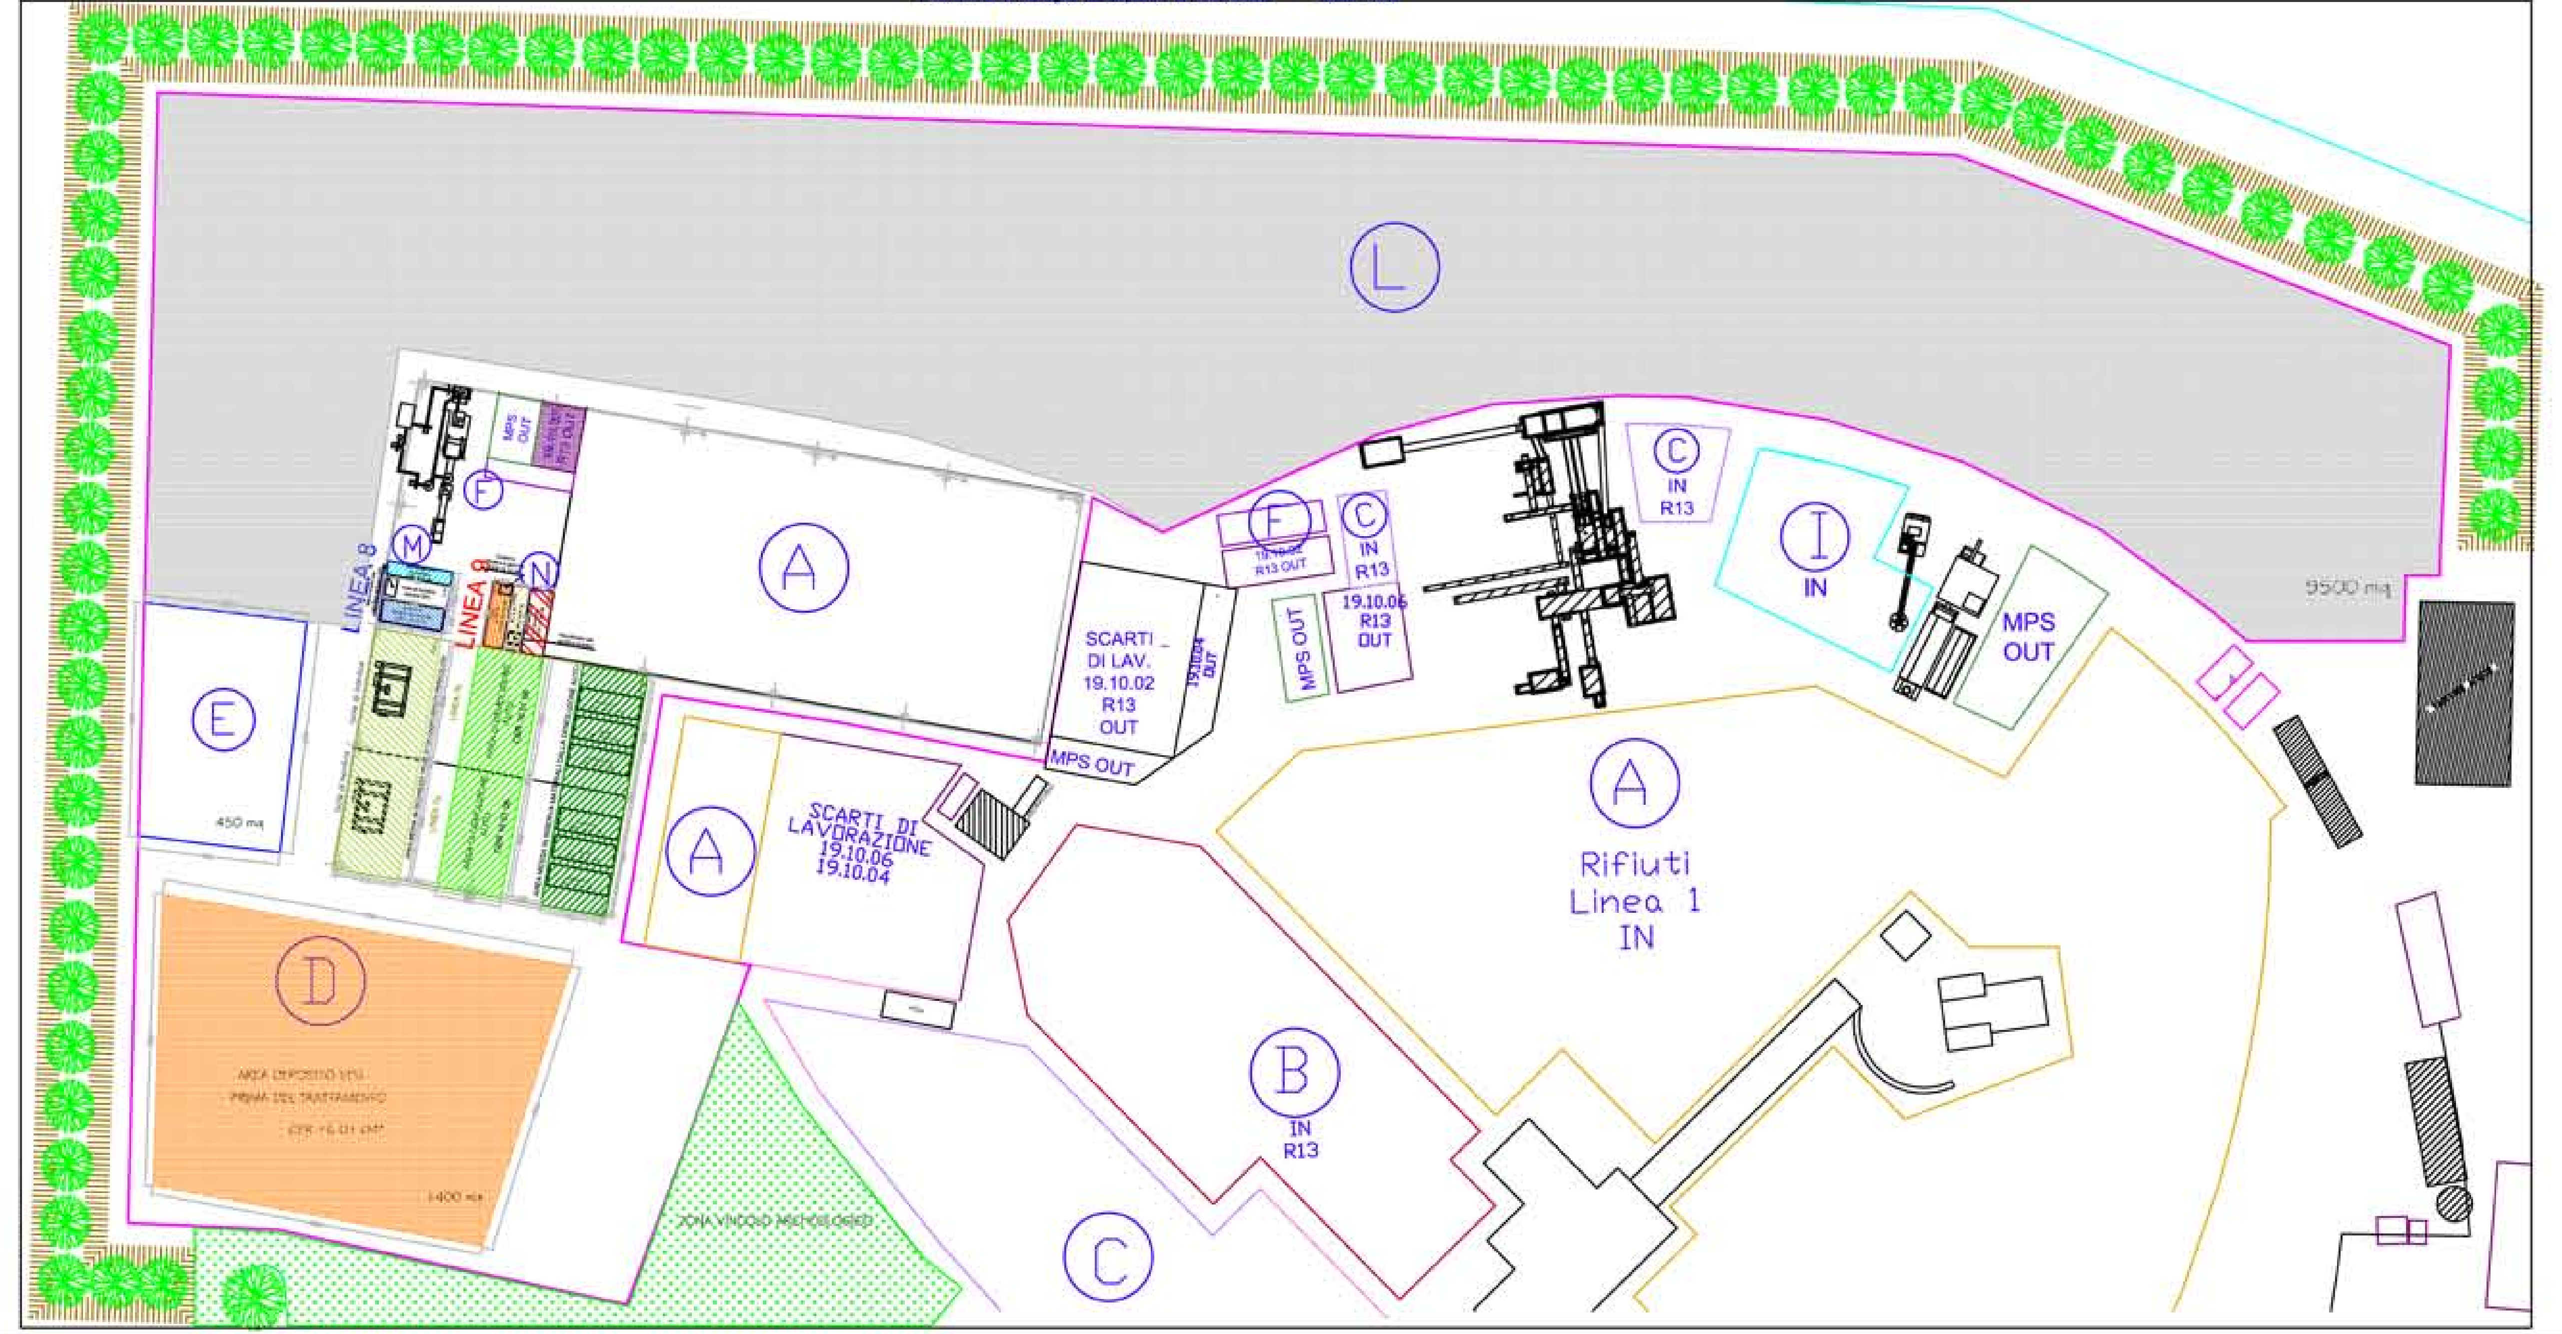

LEGENDA

Planimetria generale delle aree — scala 1:500

LEGENDA PLANIMETRIA
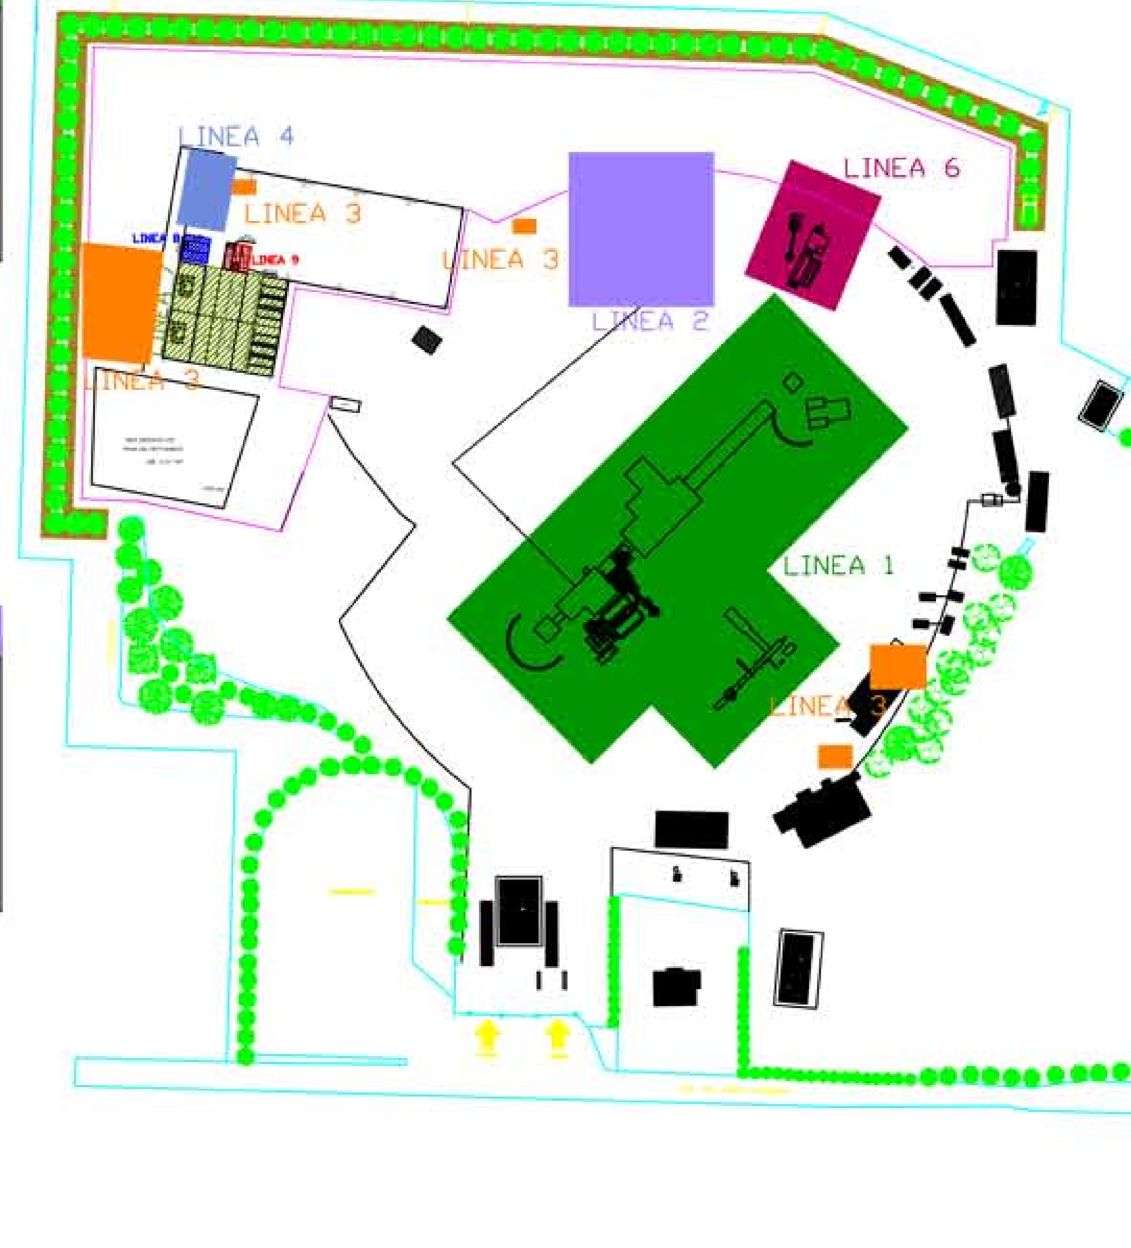
Planimetria generale delle linee di lavorazione — scala 1:500