REGIONE LAZIO

COMUNE DI CISTERNA DI LATINA

DITTA :

F.LLI LUPOLI s.r.l.

SEDE LEGALE : Via Appia Km 57.400 - CISTERNA DI LATINA (LT)

PROGETTO :

DETERMINAZIONE DIRIGENZIALE 640 DEL 29.07.2002
"ISTANZA DI RINNOVO DELL'AUTORIZZAZIONE ALL'ESERCIZIO DI UN IMPIANTO PER LA MESSA IN RISERVA (R13) DI RIFIUTI SPECIALI PERICOLOSI COSTITUITI DA ACCUMULATORI AL PIOMBO"
ART. 210 D.Lgs. 152/06

LOCALITA' : stabilimento di via Appia Km 57.400 - CISTERNA DI LATINA (LT)

Data:

Revisioni :

Oggetto :

LAY-OUT

Scala:

Elaborato :

U

Com.

Progettazione : Studio di Ingegneria, Ambiente e Sicurezza
Via Don Morosini, 9 -04100- Latina
C.F. MAL MRZ 68C05 B354Y tel/fax 0773-474869
e-mail: mail@studiomalfi@yahoo.it

Committente: F.lli Lupoli s.r.l.
Via Appia km 57.400
04012 - Cisterna di Latina tel. 06/9698587

Il Progettista :

Dott. Ing. Maurizio Iannella

Ditta

PROPRIETA' RISERVATA - Questo disegno è di proprietà esclusiva dello Studio Ingegneria Ambiente e Sicurezza
E' pertanto vietata la riproduzione o comunque la cessione ad altri, senza specifica autorizzazione

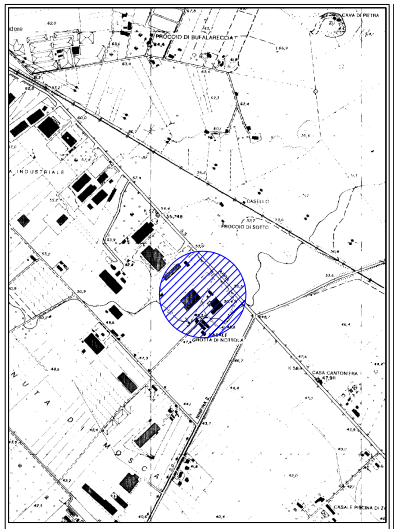

AEROFOTOGRAMMETRIA SC. 1:10000

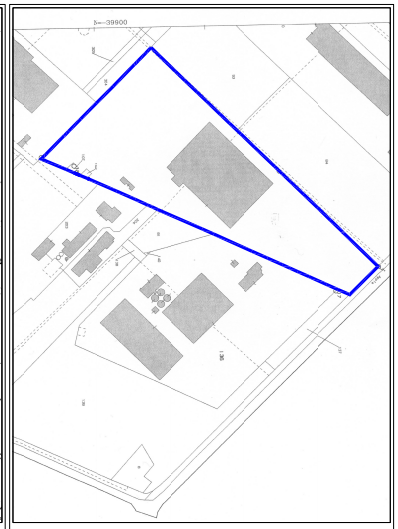

PLANIMETRIA CATASTALE SC. 1:2000 Foglio 123 Mappale 57

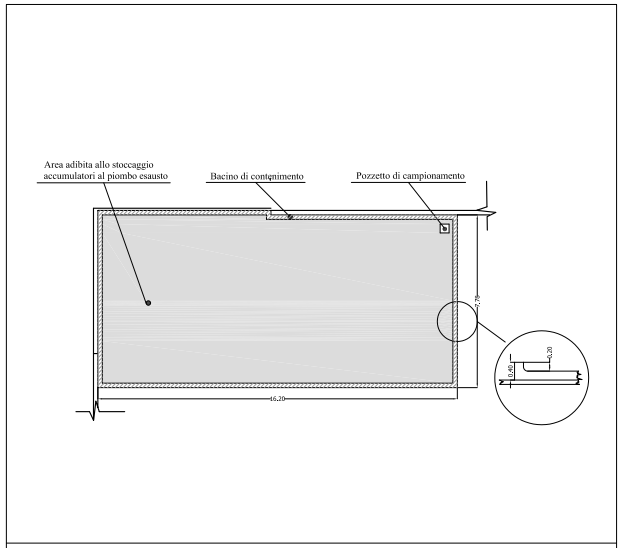

PARTICOLARE BACINO DI CONTENIMENTO RAPP 1:100

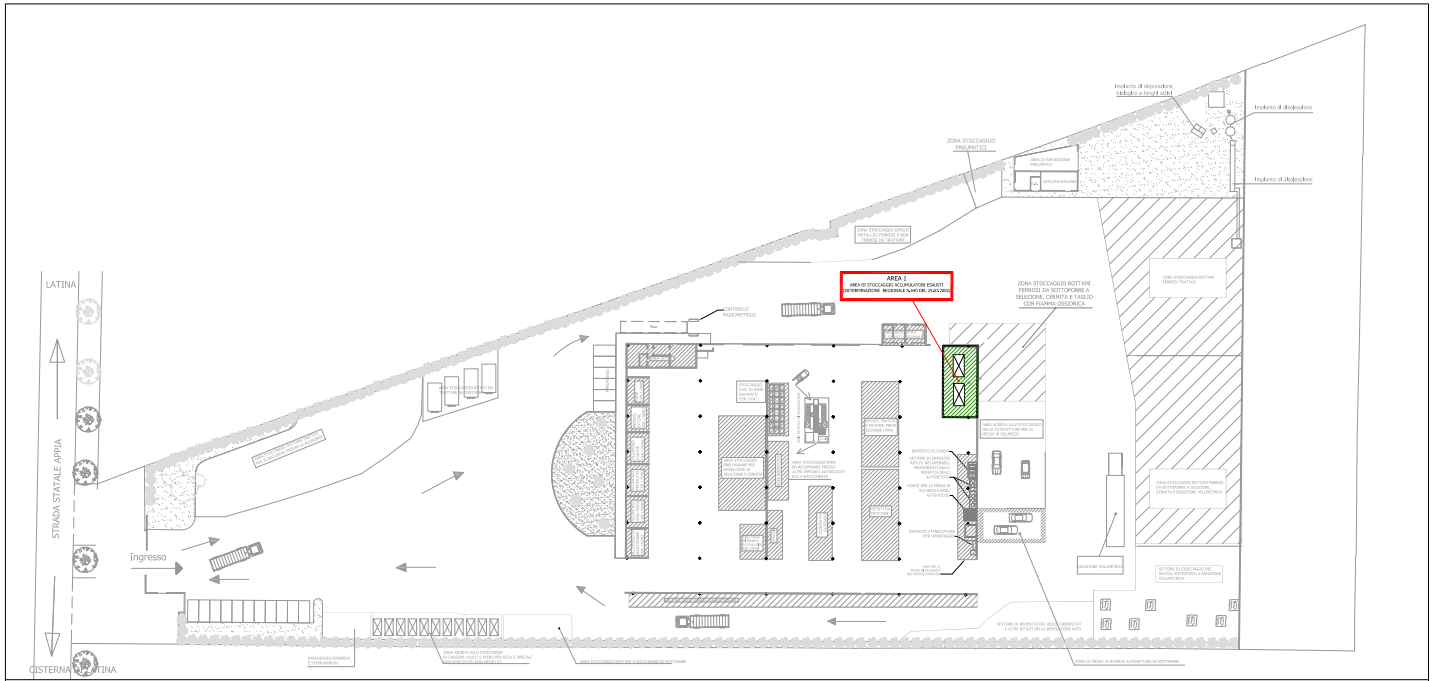

PLANIMETRIA RAPP. 1:500