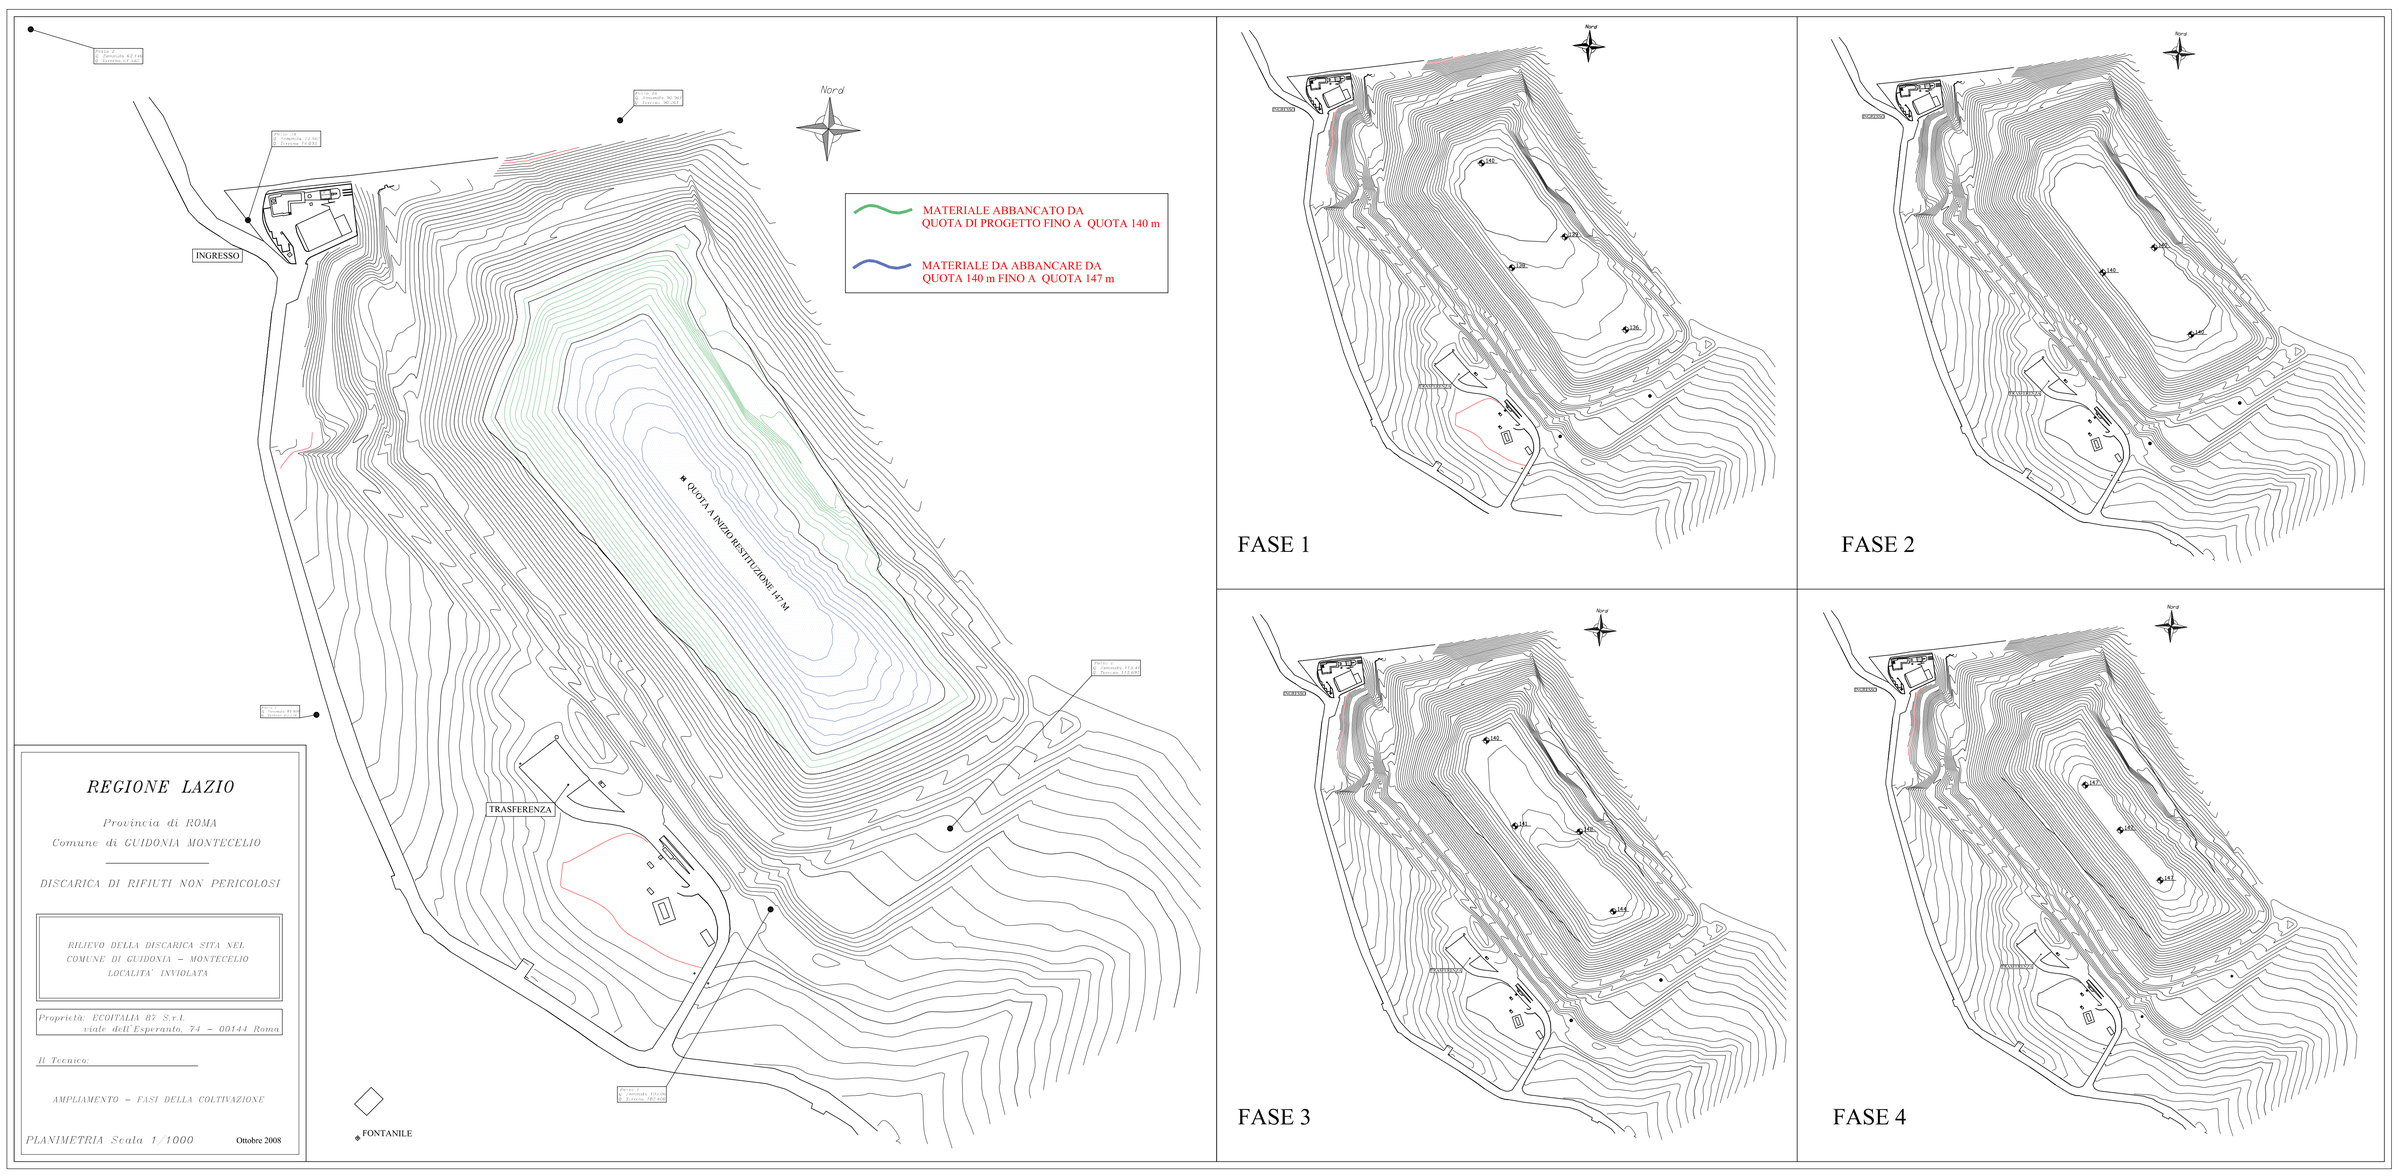
Nord
INGRESSO
MATERIALE ABBANCATO DA
QUOTA DI PROGETTO FINO A QUOTA 140 m
MATERIALE DA ABBANCARE DA
QUOTA 140 m FINO A QUOTA 147 m
QUOTA A INIZIO RESTITUZIONE 147 M
TRASFERENZA
FONTANILE
REGIONE LAZIO
Provincia di ROMA
Comune di GUIDONIA MONTECELIO
DISCARICA DI RIFIUTI NON PERICOLOSI
RILIEVO DELLA DISCARICA SITA NEL
COMUNE DI GUIDONIA – MONTECELIO
LOCALITA' INVIOLATA
Proprietà: ECOITALIA 87 S.r.l.
viale dell'Esperanto, 74 – 00144 Roma
Il Tecnico:
AMPLIAMENTO – FASI DELLA COLTIVAZIONE
PLANIMETRIA Scala 1/1000
Ottobre 2008
FASE 1
FASE 2
FASE 3
FASE 4