


SUBALLEGATO 4

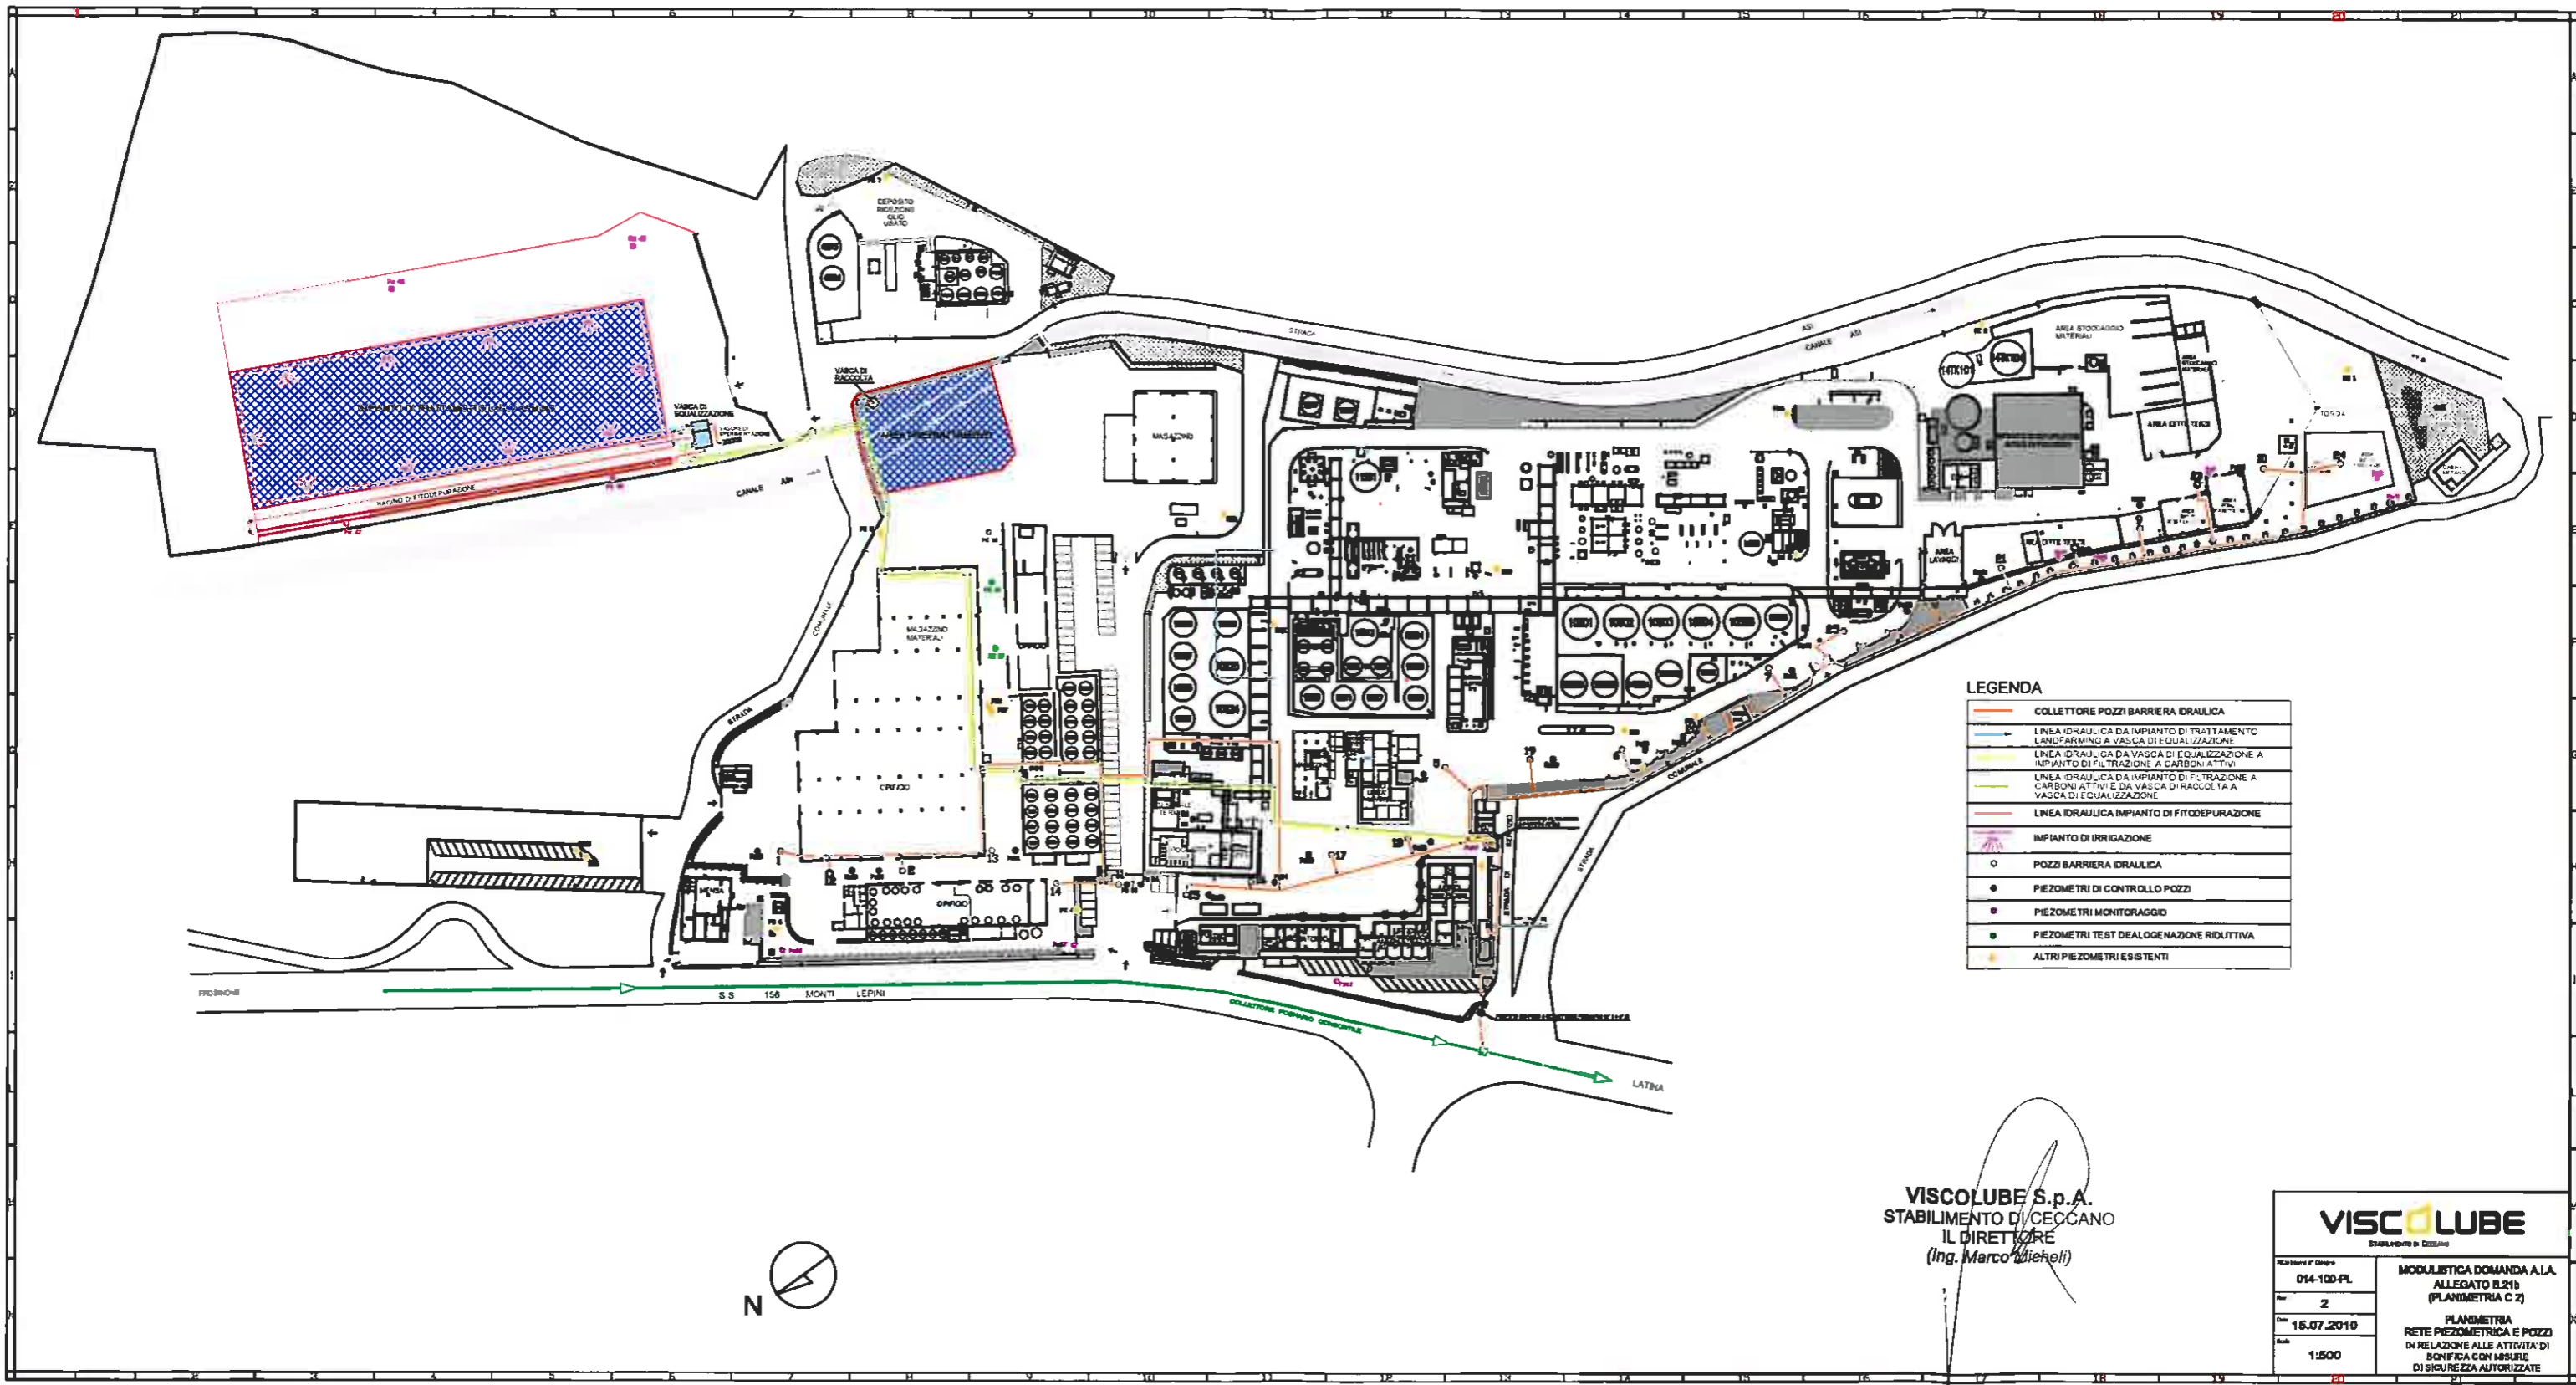

LEGENDA

	COLLETTORE POZZI BARRIERA IDRAULICA
	LINEA IDRAULICA DA IMPIANTO DI TRATTAMENTO LANDFARMING A VASCA DI EGUALIZZAZIONE
	LINEA IDRAULICA DA VASCA DI EGUALIZZAZIONE A IMPIANTO DI FILTRAZIONE A CARBONI ATTIVI
	LINEA IDRAULICA DA IMPIANTO DI FILTRAZIONE A CARBONI ATTIVI E DA VASCA DI RACCOLTA A VASCA DI EGUALIZZAZIONE
	LINEA IDRAULICA IMPIANTO DI FITODEPURAZIONE
	IMPIANTO DI IRRIGAZIONE
	POZZI BARRIERA IDRAULICA
	PIEZOMETRI DI CONTROLLO POZZI
	PIEZOMETRI MONITORAGGIO
	PIEZOMETRI TEST DEALOGNAZIONE RIDUTTIVA
	ALTRI PIEZOMETRI ESISTENTI

VISCOLUBE S.p.A.
 STABILIMENTO DI CECCANO
 IL DIRETTORE
 (Ing. Marco Micheli)

VISCOLUBE <small>STABILIMENTO DI CECCANO</small>	
Modulo n° Disegno 014-100-PL	MODULISTICA DOMANDA A.L.A. ALLEGATO B.215 (PLANIMETRIA C.2)
Foglio 2	PLANIMETRIA RETE PIEZOMETRICA E POZZI
Data 15.07.2010	IN RELAZIONE ALLE ATTIVITA' DI BONIFICA CON MISURE DI SICUREZZA AUTORIZZATE
Scala 1:500	