

## SUBALLEGATO 5

**AREE SCOPERTE PER IL DEPOSITO TEMPORANEO DI RIFIUTI**

NUMERO	DESCRIZIONE	COORD. CATASTALI GAUSS-BOAGA	
RS 1	NON PERICOLOSI IN CONTAINERS (PAVIMENTAZIONE IN CLS)	X = -34281	Y = 71256
RS 2	PERICOLOSI IN CONTAINERS (PAVIMENTAZIONE IN CLS)	X = -34271	Y = 71266
RS 3	NON PERICOLOSI IN CISTERNE (FANGHI) (1)	X = -34226	Y = 71316
RS 5	PERICOLOSI E NON PERICOLOSI DA BONIFICA IN AREA ASSEGNATA ALLA SOCIETA' ECOTHERM (2)	X = -34022	Y = 71588

(1) E' PREVISTA LA SOSTITUZIONE DELLE CISTERNE CON 2 SERBATOI DA 30 MC cad.

(2) L'AREA RS5 AL TERMINE DELLE ATTIVITA' DI BONIFICA NON VERRA' PIU' DEDICATA A TALE SCOPO

**AREE COPERTE PER IL DEPOSITO TEMPORANEO DI RIFIUTI**

NUMERO	DESCRIZIONE	COORD. CATASTALI GAUSS-BOAGA	
RC 1	PERICOLOSI (PAVIMENTAZIONE IN CLS)	X = -34246	Y = 71280
RC 2	NON PERICOLOSI (PAVIMENTAZIONE IN CLS)	X = -34234	Y = 71287

**STOCCAGGIO MATERIE PRIME**

NUMERO	DESCRIZIONE	COORD. CATASTALI GAUSS-BOAGA	
MP 1	PARCO SERBATOI TRANSITO OLIO ESAUSTO	X = -34050	Y = 71614
MP 2	PARCO SERBATOI STOCCAGGIO OLIO ESAUSTO	X = -34024	Y = 71647
MP 3	PARCO SERBATOI OLIO ESAUSTO DI RAFFINERIA	X = -34118	Y = 71373


**STOCCAGGIO SEMILAVORATI**

NUMERO	DESCRIZIONE	COORD. CATASTALI GAUSS-BOAGA	
SL 1	PARCO SERBATOI OLI LUBRIFICANTI SEMILAVORATI	X = -34037	Y = 71447
SL 2	PARCO SERBATOI OLI DA GAS SEMILAVORATI	X = -34091	Y = 71507
SL 3	SERBATOIO OLIO LUBRIFICANTE SEMILAVORATO PER FLUSSAGGIO ASFALTO	X = -34075	Y = 71396
SL 4	SERBATOIO OLIO LUBRIFICANTE SEMILAVORATO E OLIO PREFLASHATO DA PF1	X = -34093	Y = 71401

**STOCCAGGIO PRODOTTO FINITO**

NUMERO	DESCRIZIONE	COORD. CATASTALI GAUSS-BOAGA	
PF 1	PARCO SERBATOI OLI FINITI	X = -34005	Y = 71481
PF 2	PARCO SERBATOI ASFALTO FLUSSATO E OLIO DA GAS	X = -34091	Y = 71379
PF 3	PARCO SERBATOI OLI FINITI	X = -33958	Y = 71610
PF 4	PARCO SERBATOI OLI FINITI	X = -33968	Y = 71502
PF 5	PARCO SERBATOI OLI FINITI	X = -33942	Y = 71487

→ VIABILITA' INTERNA UTILIZZATA PER LE OPERAZIONI DI TRASPORTO

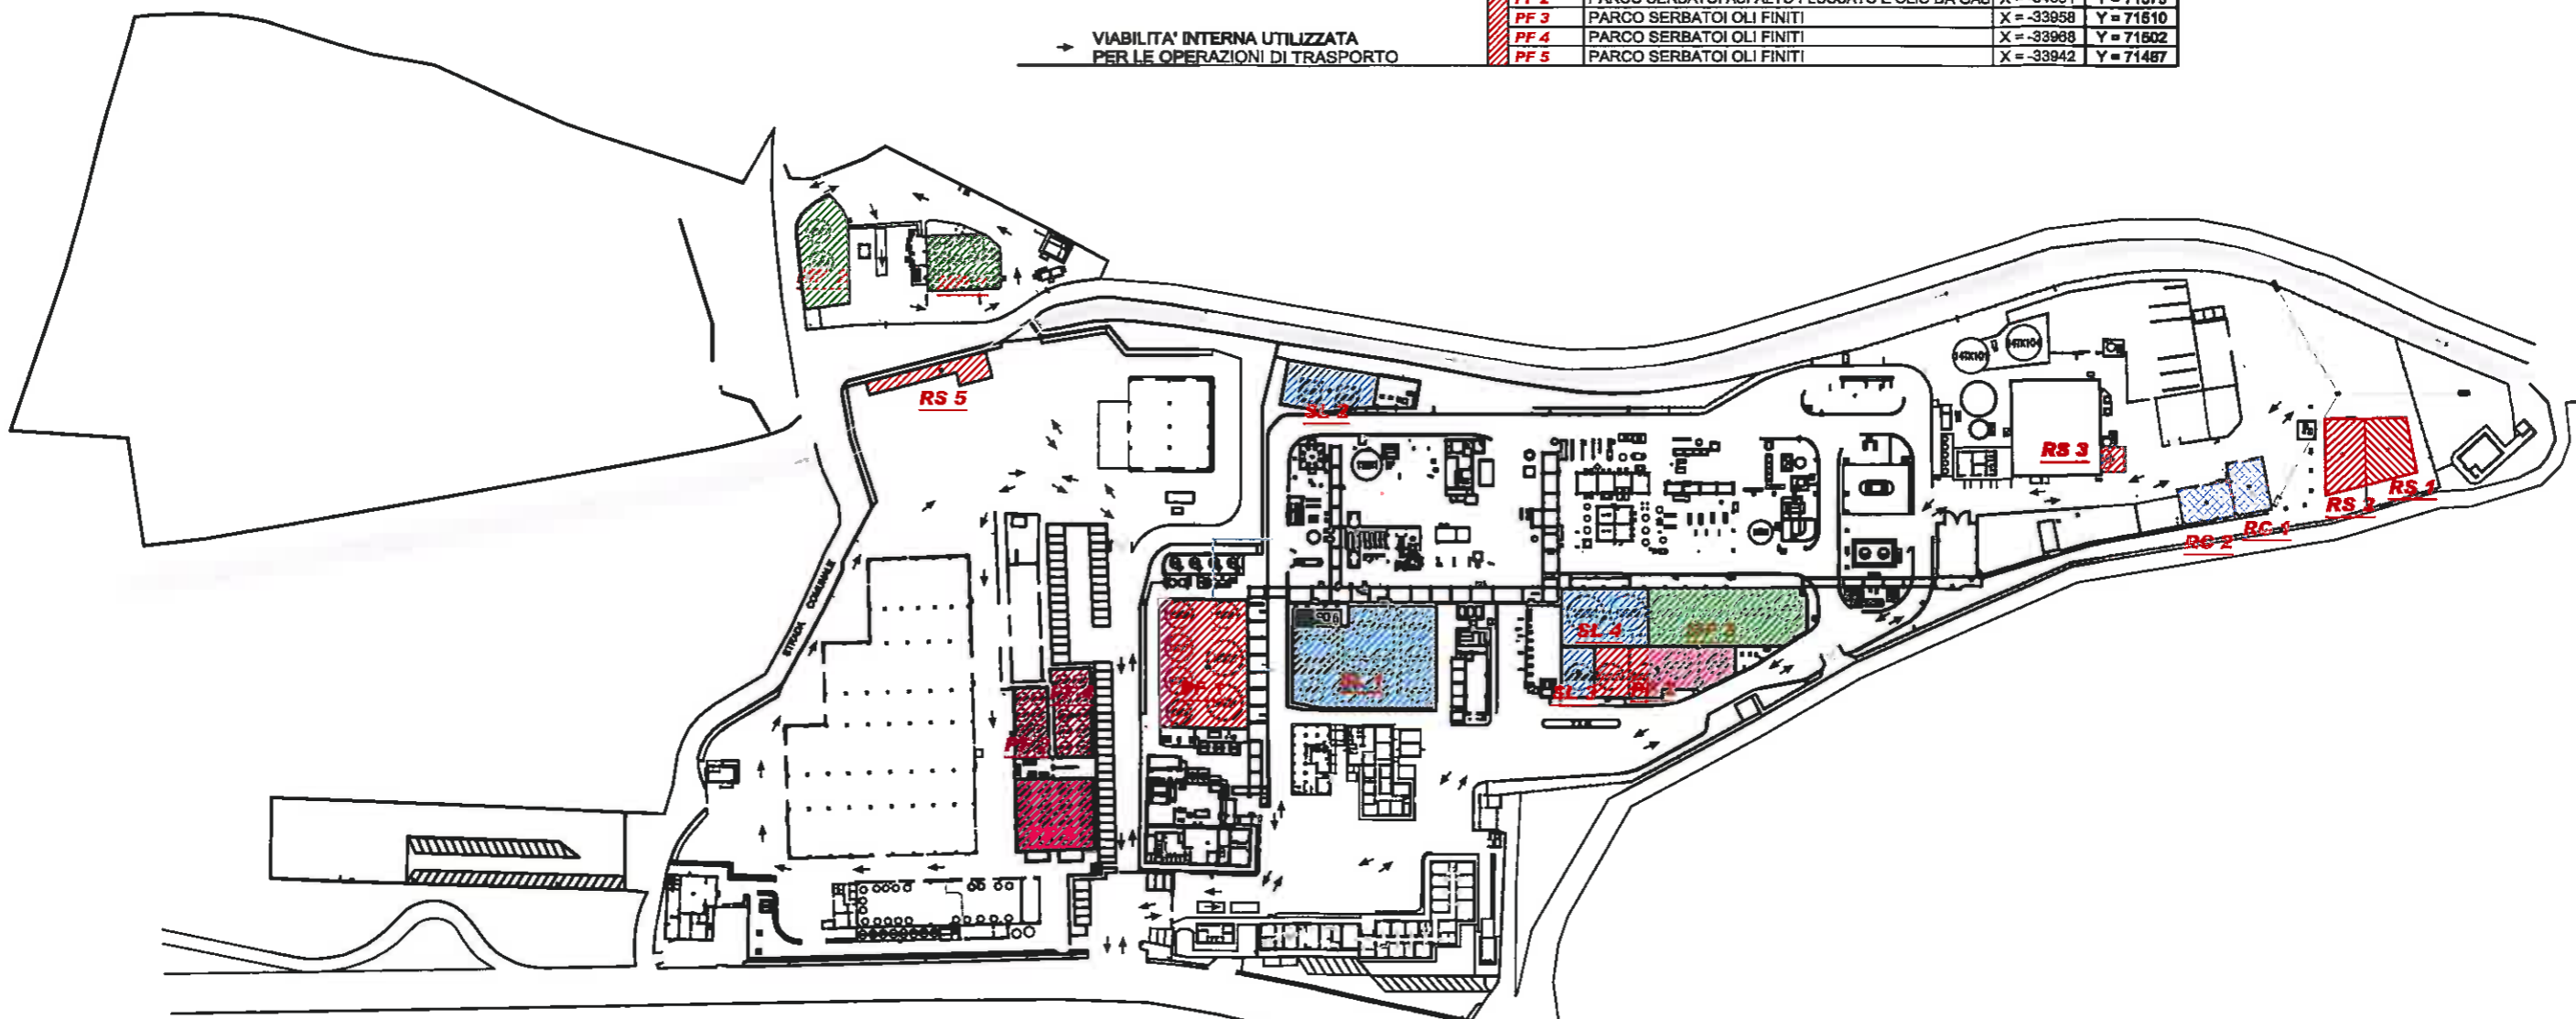

VISCOLUBE S.p.A.  
STABILIMENTO DI CECCANO  
IL DIRETTORE  
(Ing. Marco Micheli)

**VISCO LUBE**

STABILIMENTO DI CECCANO

Rel. Interno n° Disegno

006-100-PL

Rev.

3

Data

15.07.2010

Scala

1:1.000

MODULISTICA DOMANDA A.I.A.

ALLEGATO B.22  
(PLANIMETRIA A)

PLANIMETRIA DELLO STABILIMENTO  
CON INDIVIDUAZIONE DELLE AREE  
PER LO STOCCAGGIO DI  
MATERIE E RIFIUTI