


LEGENDA

◇	Scelta
○	Materiale
□	Azione
▭	Impianto esterno

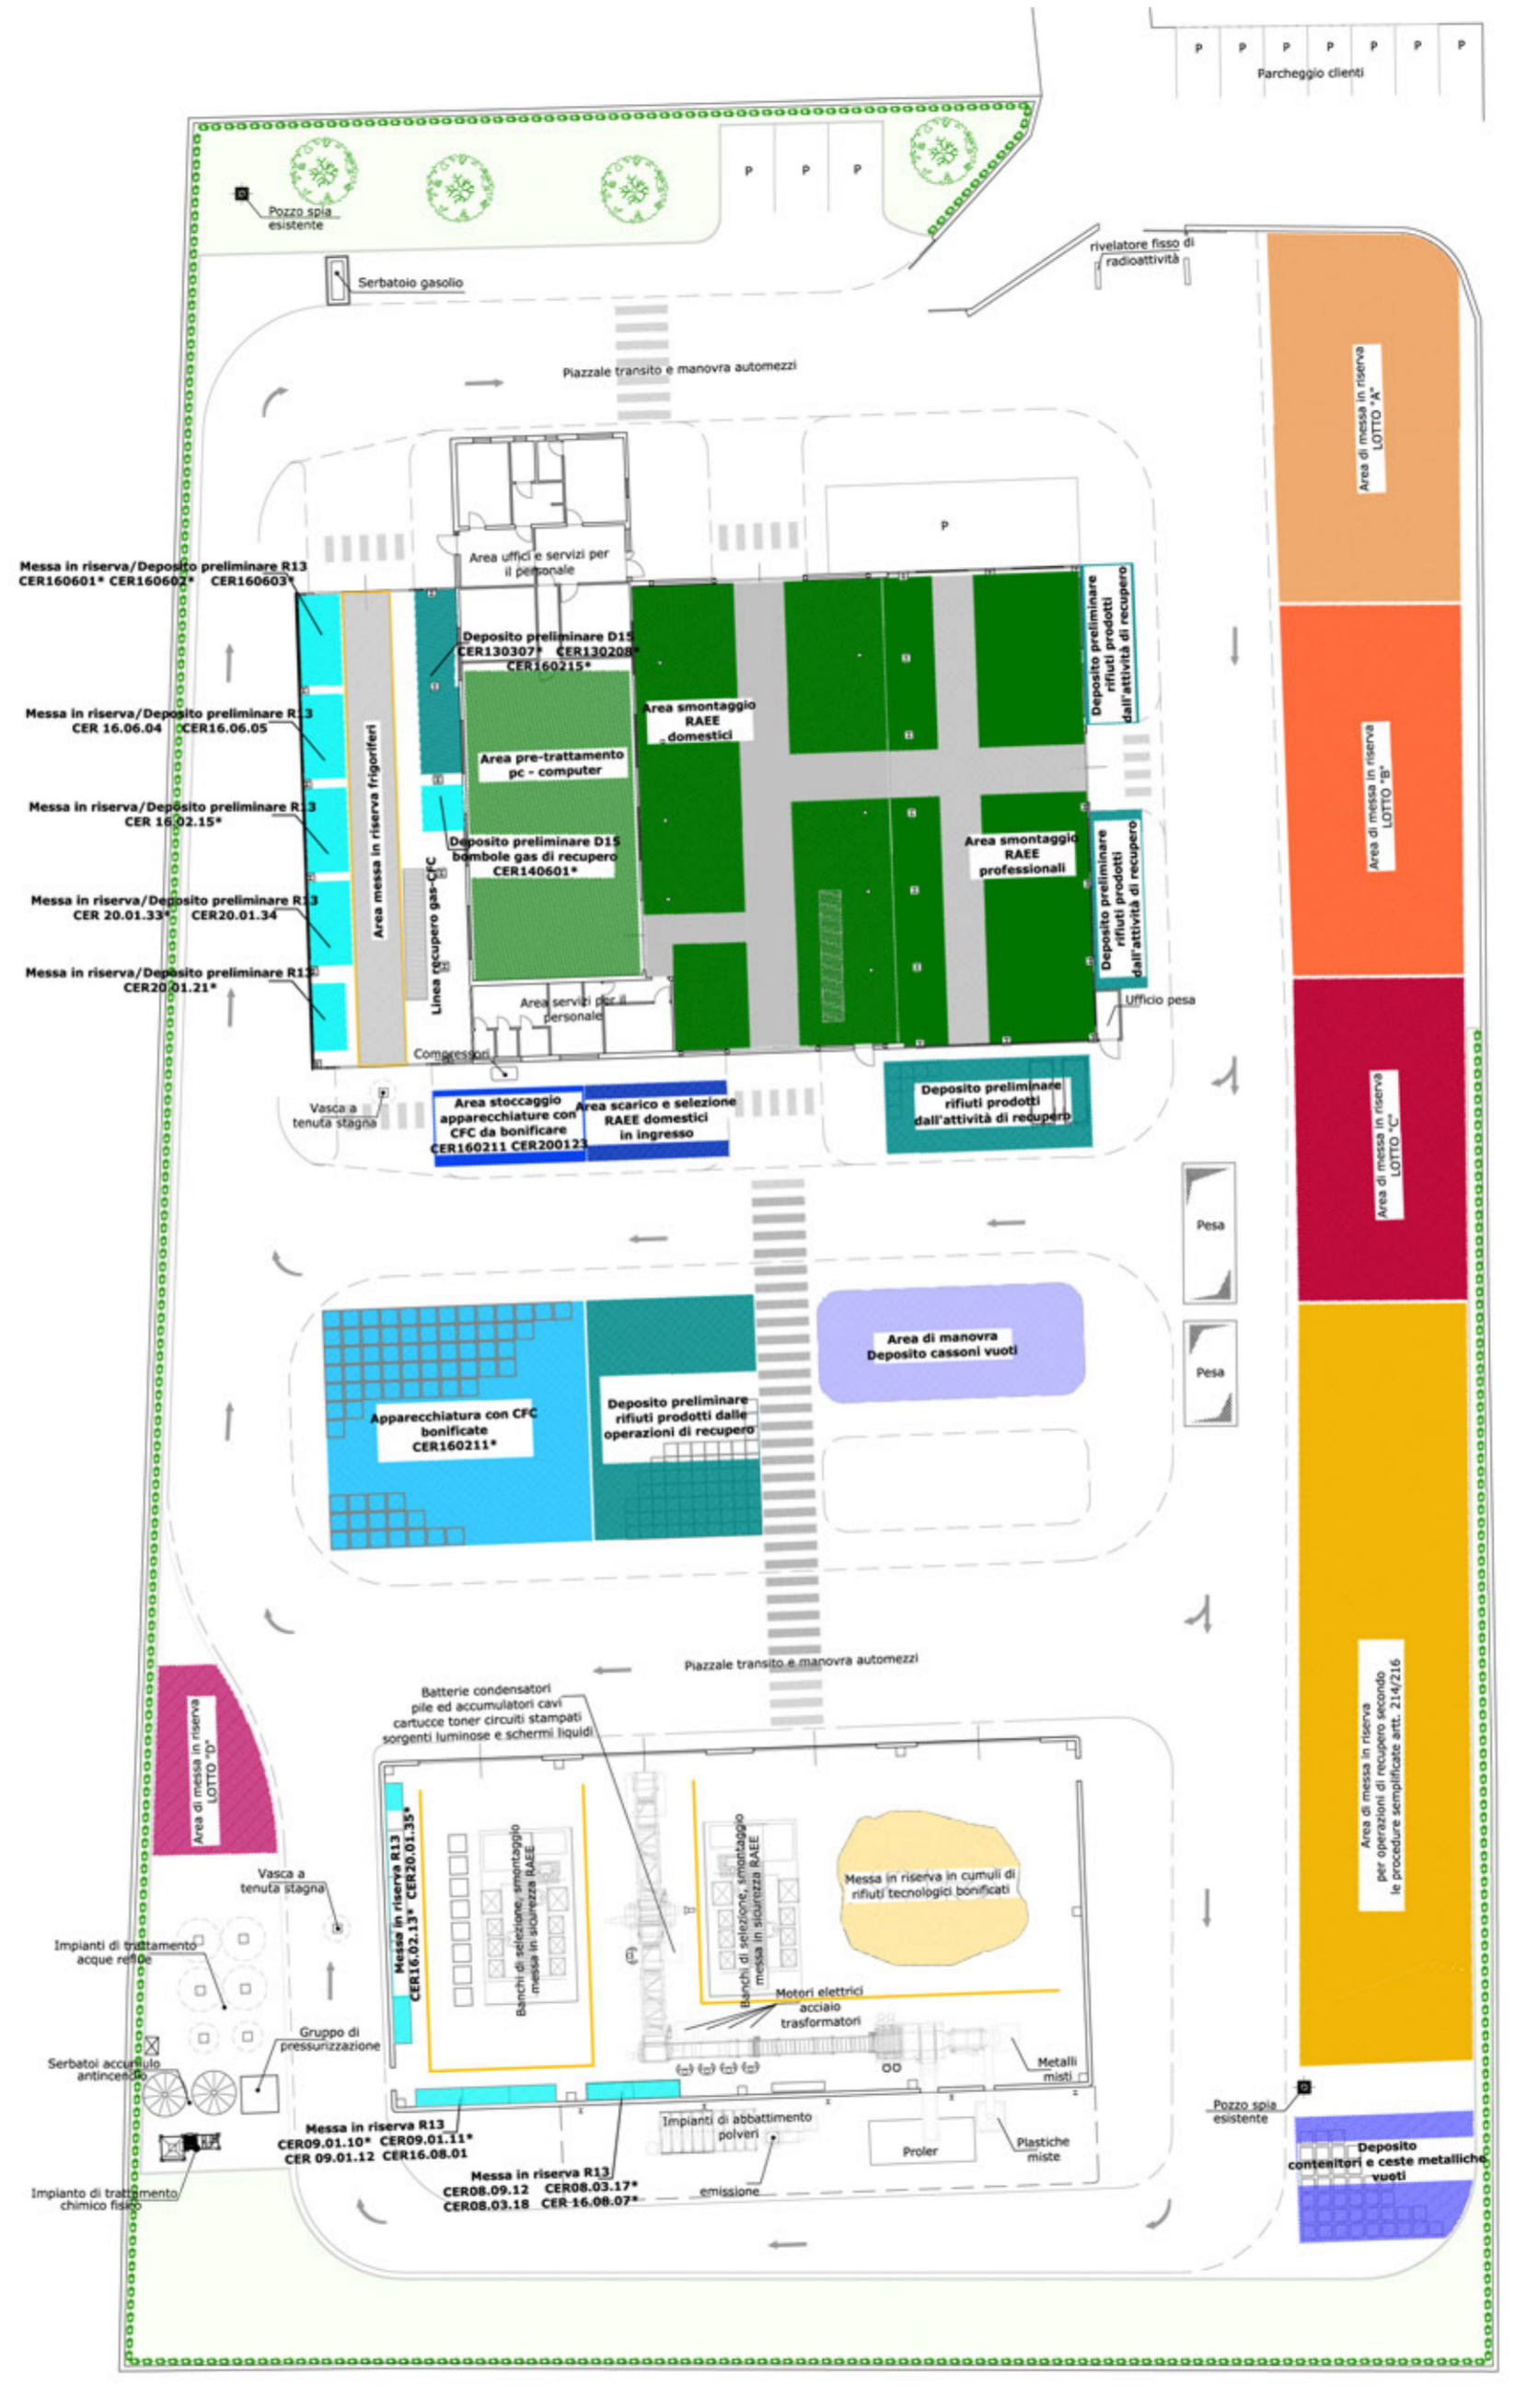

- Area di messa in riserva.**
Le aree sono organizzate per lotti in relazione al conferimento e al ciclo di lavorazione.
- CER16.02.11* CER16.02.14 CER16.02.16
 - CER17.04.01 CER17.04.02 CER17.04.03
 - CER17.04.04 CER17.04.05 CER17.04.06
 - CER17.04.07 CER17.04.11 CER19.10.01
 - CER19.10.02 CER19.12.02 CER19.12.03
 - CER20.01.34 CER20.01.36 CER20.01.40
 - CER20.03.07
- Deposito preliminare rifiuti prodotti dalle operazioni di recupero**
- CER15.01.06 CER16.01.19 CER16.02.14
 - CER16.02.15 CER16.02.16 CER17.09.04
 - CER19.10.01 CER19.10.02 CER19.10.04
 - CER19.10.06 CER19.12.01 CER19.12.02
 - CER19.12.03 CER19.12.04 CER19.12.05
 - CER19.12.07
- Area di messa in riserva per operazioni di recupero secondo le procedure semplificate D.Lgs. 152/06 artt. 214 / 216**
- CER16.02.14 CER16.02.16 CER20.01.36
- Area pre trattamento pc-computer**
- CER16.02.14 CER16.02.16 CER20.01.36
- Area smontaggio RAEE domestici**
- CER16.02.14 CER16.02.16 CER20.01.36
- Area smontaggio RAEE professionali**
- CER16.02.14 CER16.02.16 CER20.01.36
- Area scarico, messa in riserva cerita e smontaggio RAEE domestico e professionale**
- CER16.02.14 CER16.02.16 CER20.01.36

Autorizzazione Regione Lazio
D.C. n°32 del 02/03/2004
D.C. n°27 del 24/06/2008

PROVINCIA DI LATINA Comune di LATINA

COMMITTENTE:
S.I.R.M.E.T. s.r.l.
Via Capograssa, 218 - B.go San Michele LATINA
tel 0773-250335 fax 0773-254058

art.210 D.Lgs.152/06 e artt. 15 e 16 L.R.27/98
**DOMANDA DI AUTORIZZAZIONE UNICA
PER VARIANTE SOSTANZIALE
PER IMPIANTO DI SMALTIMENTO E RECUPERO RIFIUTI**
Autorizzazione n° 32 del 02/03/04 e autorizzazione n° 27 del 24/06/08

PROGETTO DEFINITIVO

PROGETTO N. : 06SR0810PR1.3.0 DISEGNO N. : RIF. 01 SCALA: 1:250

PARTE D'OPERA:
**SCHEMA A BLOCCHI ATTIVITA' DI RECUPERO
PLANIMETRIA GENERALE CON RAPPRESENTAZIONE DEL LAY OUT**

PROGETTISTA:
**Studio di Ingegneria Ambiente e Sicurezza
Ing. Maurizio Iannella**

COMMITTENTE:
S.I.R.M.E.T. s.r.l.

c.f.: 01262580598 via Don Mosconi, 9 - Latina
tel / fax 0773-250335 email: maurizio.iannella@stiroes.it

REV.	DATA	MODIFICHE	REDAT.	CONTR.	VERIF.	APPROV.
00	09/11/10					

PROPRIETA' RISERVATA - Questo disegno è di proprietà esclusiva dello studio di Ingegneria Ambiente e Sicurezza dell'Ing. Maurizio Iannella. E' pertanto vietata la riproduzione o comunque la cessione ad altri, senza specifica autorizzazione.