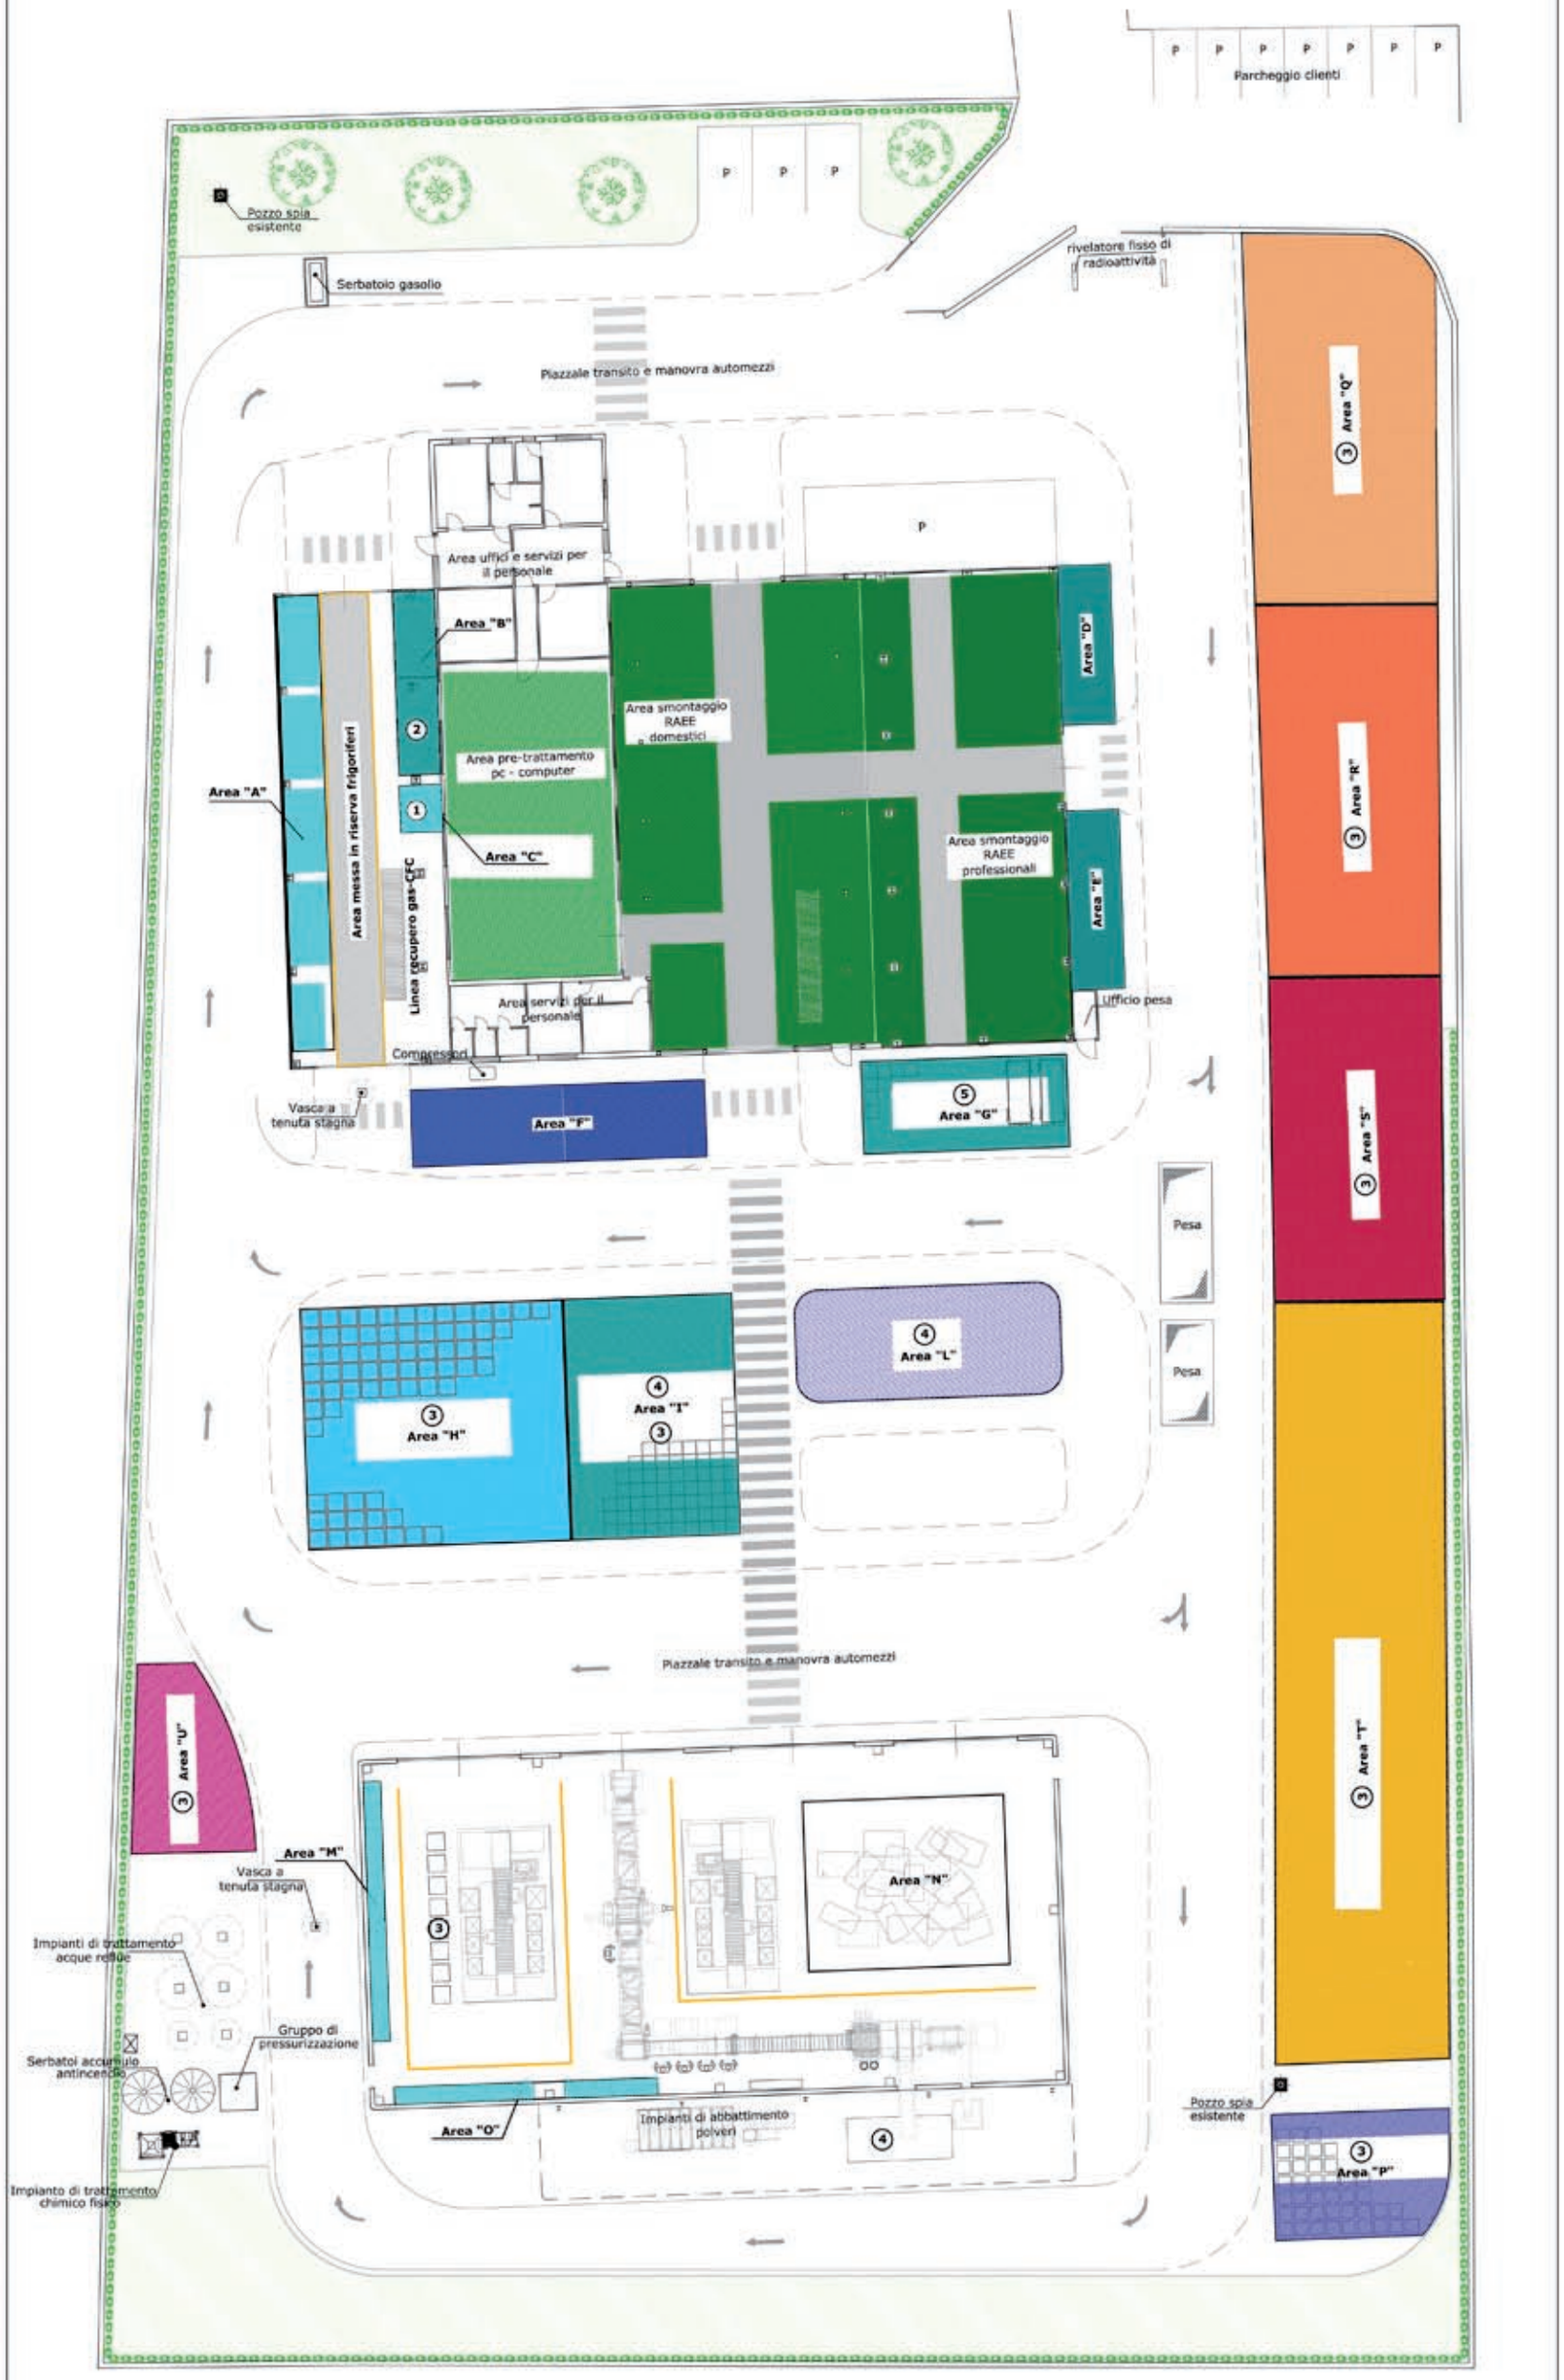

1. Bombole
2. Cisternette
3. Ceste e gabbie metalliche
4. Cassoni scarrabili da 30 mc
5. Cassoni scarrabili da 15 mc

Area "A"	mq	60
Area "B"	mq	20
Area "C"	mq	10
Area "D"	mq	30
Area "E"	mq	30
Area "F"	mq	70
Area "G"	mq	60
Area "H"	mq	200
Area "I"	mq	130
Area "L"	mq	100
Area "M"	mq	20
Area "N"	mq	110
Area "O"	mq	20
Area "P"	mq	70
Area "Q"	mq	230
Area "R"	mq	210
Area "S"	mq	180
Area "T"	mq	430
Area "U"	mq	60

PROVINCIA DI LATINA
Comune di LATINA

COMMITTENTE :

S.I.R.M.E.T. S. r.l.
Via Capograssa, 218 - B.go San Michele LATINA
tel 0773-250335 fax 0773-254058

art.210 D.Lgs.152/06 e artt. 15 e 16 L.R.27/98

DOMANDA DI AUTORIZZAZIONE UNICA
PER VARIANTE SOSTANZIALE
PER IMPIANTO DI SMALTIMENTO E RECUPERO RIFIUTI

Autorizzazione n° 32 del 02/03/04 e autorizzazione n° 27 del 24/06/08

PROGETTO DEFINITIVO

PROGETTO N. :	DISEGNO N. :	SCALA:
06SR0810PR1.3.0	RIF. 02	1:250

PARTE D'OPERA:

PLANIMETRIA GENERALE
CON RAPPRESENTAZIONE DELLE AREE DI STOCCAGGIO

PROGETTISTA:
Studio di Ingegneria Ambiente e Sicurezza
Ing. Maurizio Iannella
c.f.: NNLMRZ 65D29 B354Y via Don Morosini,9 - Latina
tel/fax 0773474665 email maurizio.iannella@libero.it

COMMITTENTE:
S.I.R.M.E.T. S.r.l.
c.f.:01262580598 via Capograssa 219 B.go San Michele - LATINA
tel / fax 0773-250335

REV.	DATA	MODIFICHE	REDAT.	CONTR.	VERIF.	APPROV.
00	09/11/10					

PROPRIETA' RISERVATA - Questo disegno è di proprietà esclusiva dello studio di Ingegneria ambiente e Sicurezza dell'Ing. Maurizio Iannella.

PLANIMETRIA GENERALE CON RAPPRESENTAZIONE DELLE AREE DI STOCCAGGIO rapp. 1:250