



AEROFOTOGRAFIERIA 1999 1:1.000




STRALCIO CATASTRALE Foglio 216 p.lla 35-36 1999 1:2.000

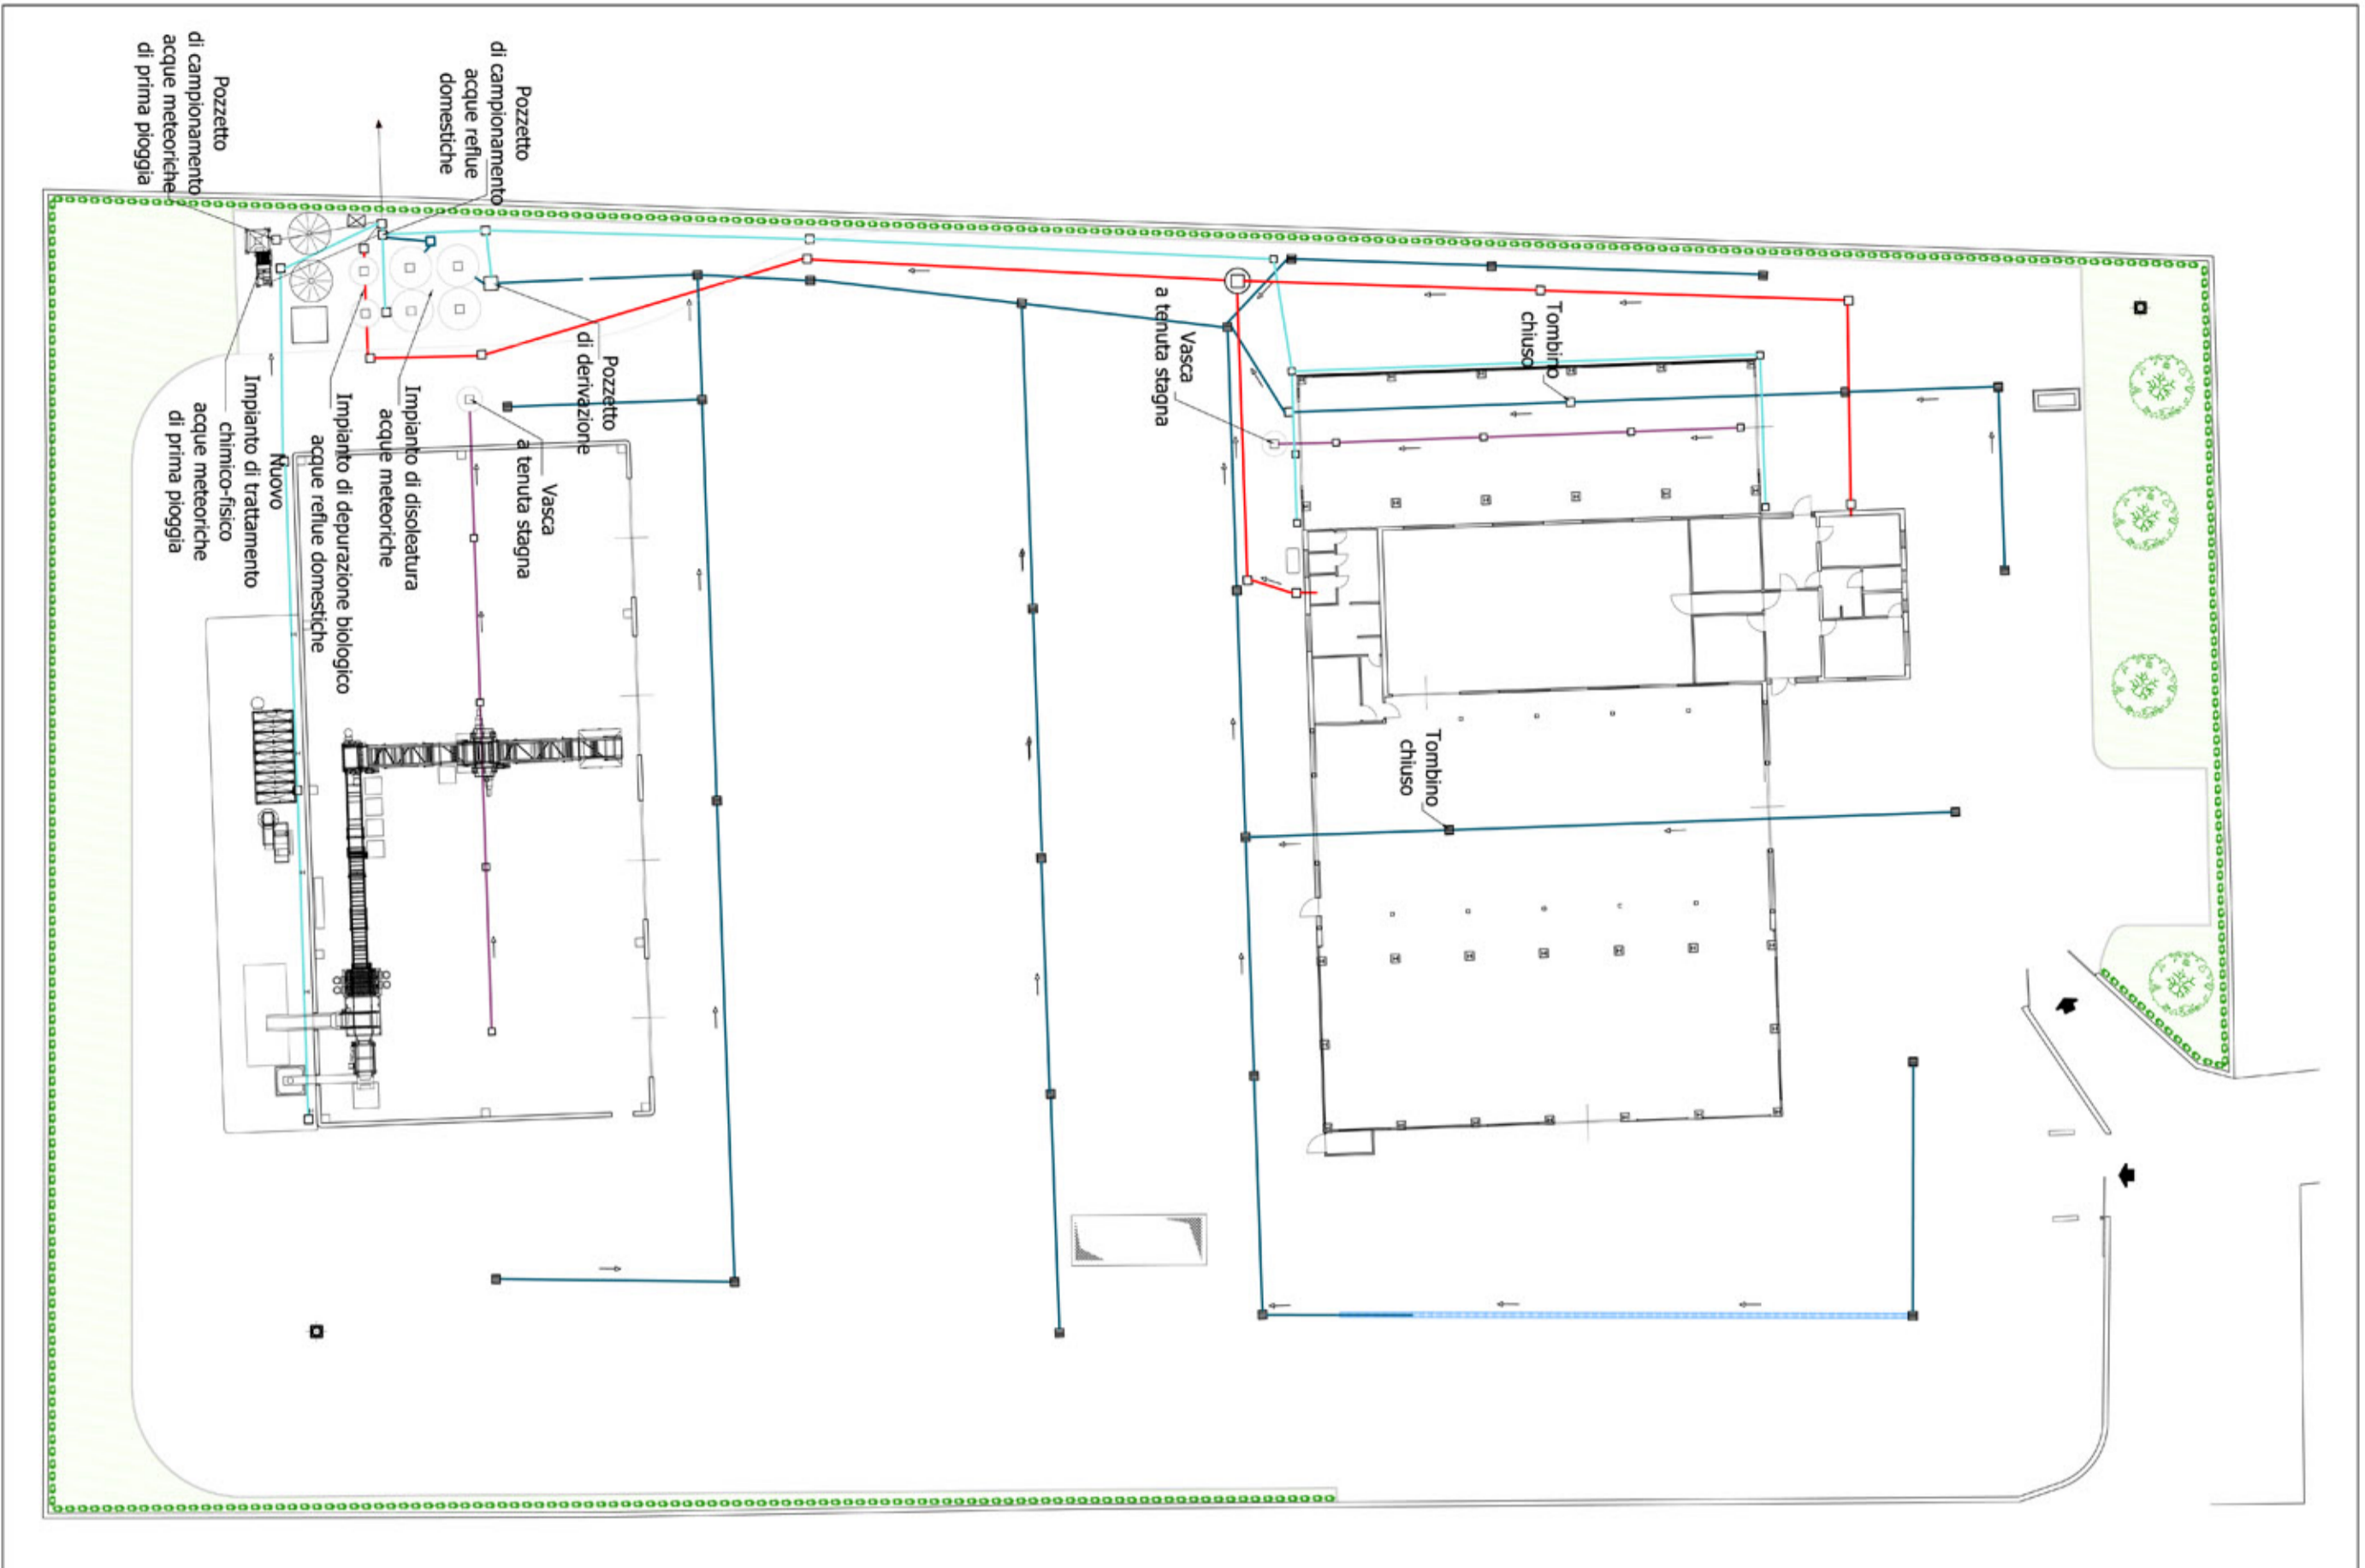


PANIMETRIA GENERALE CON RAPPRESENTAZIONE DELLE FOGNATURE 1999 1:200

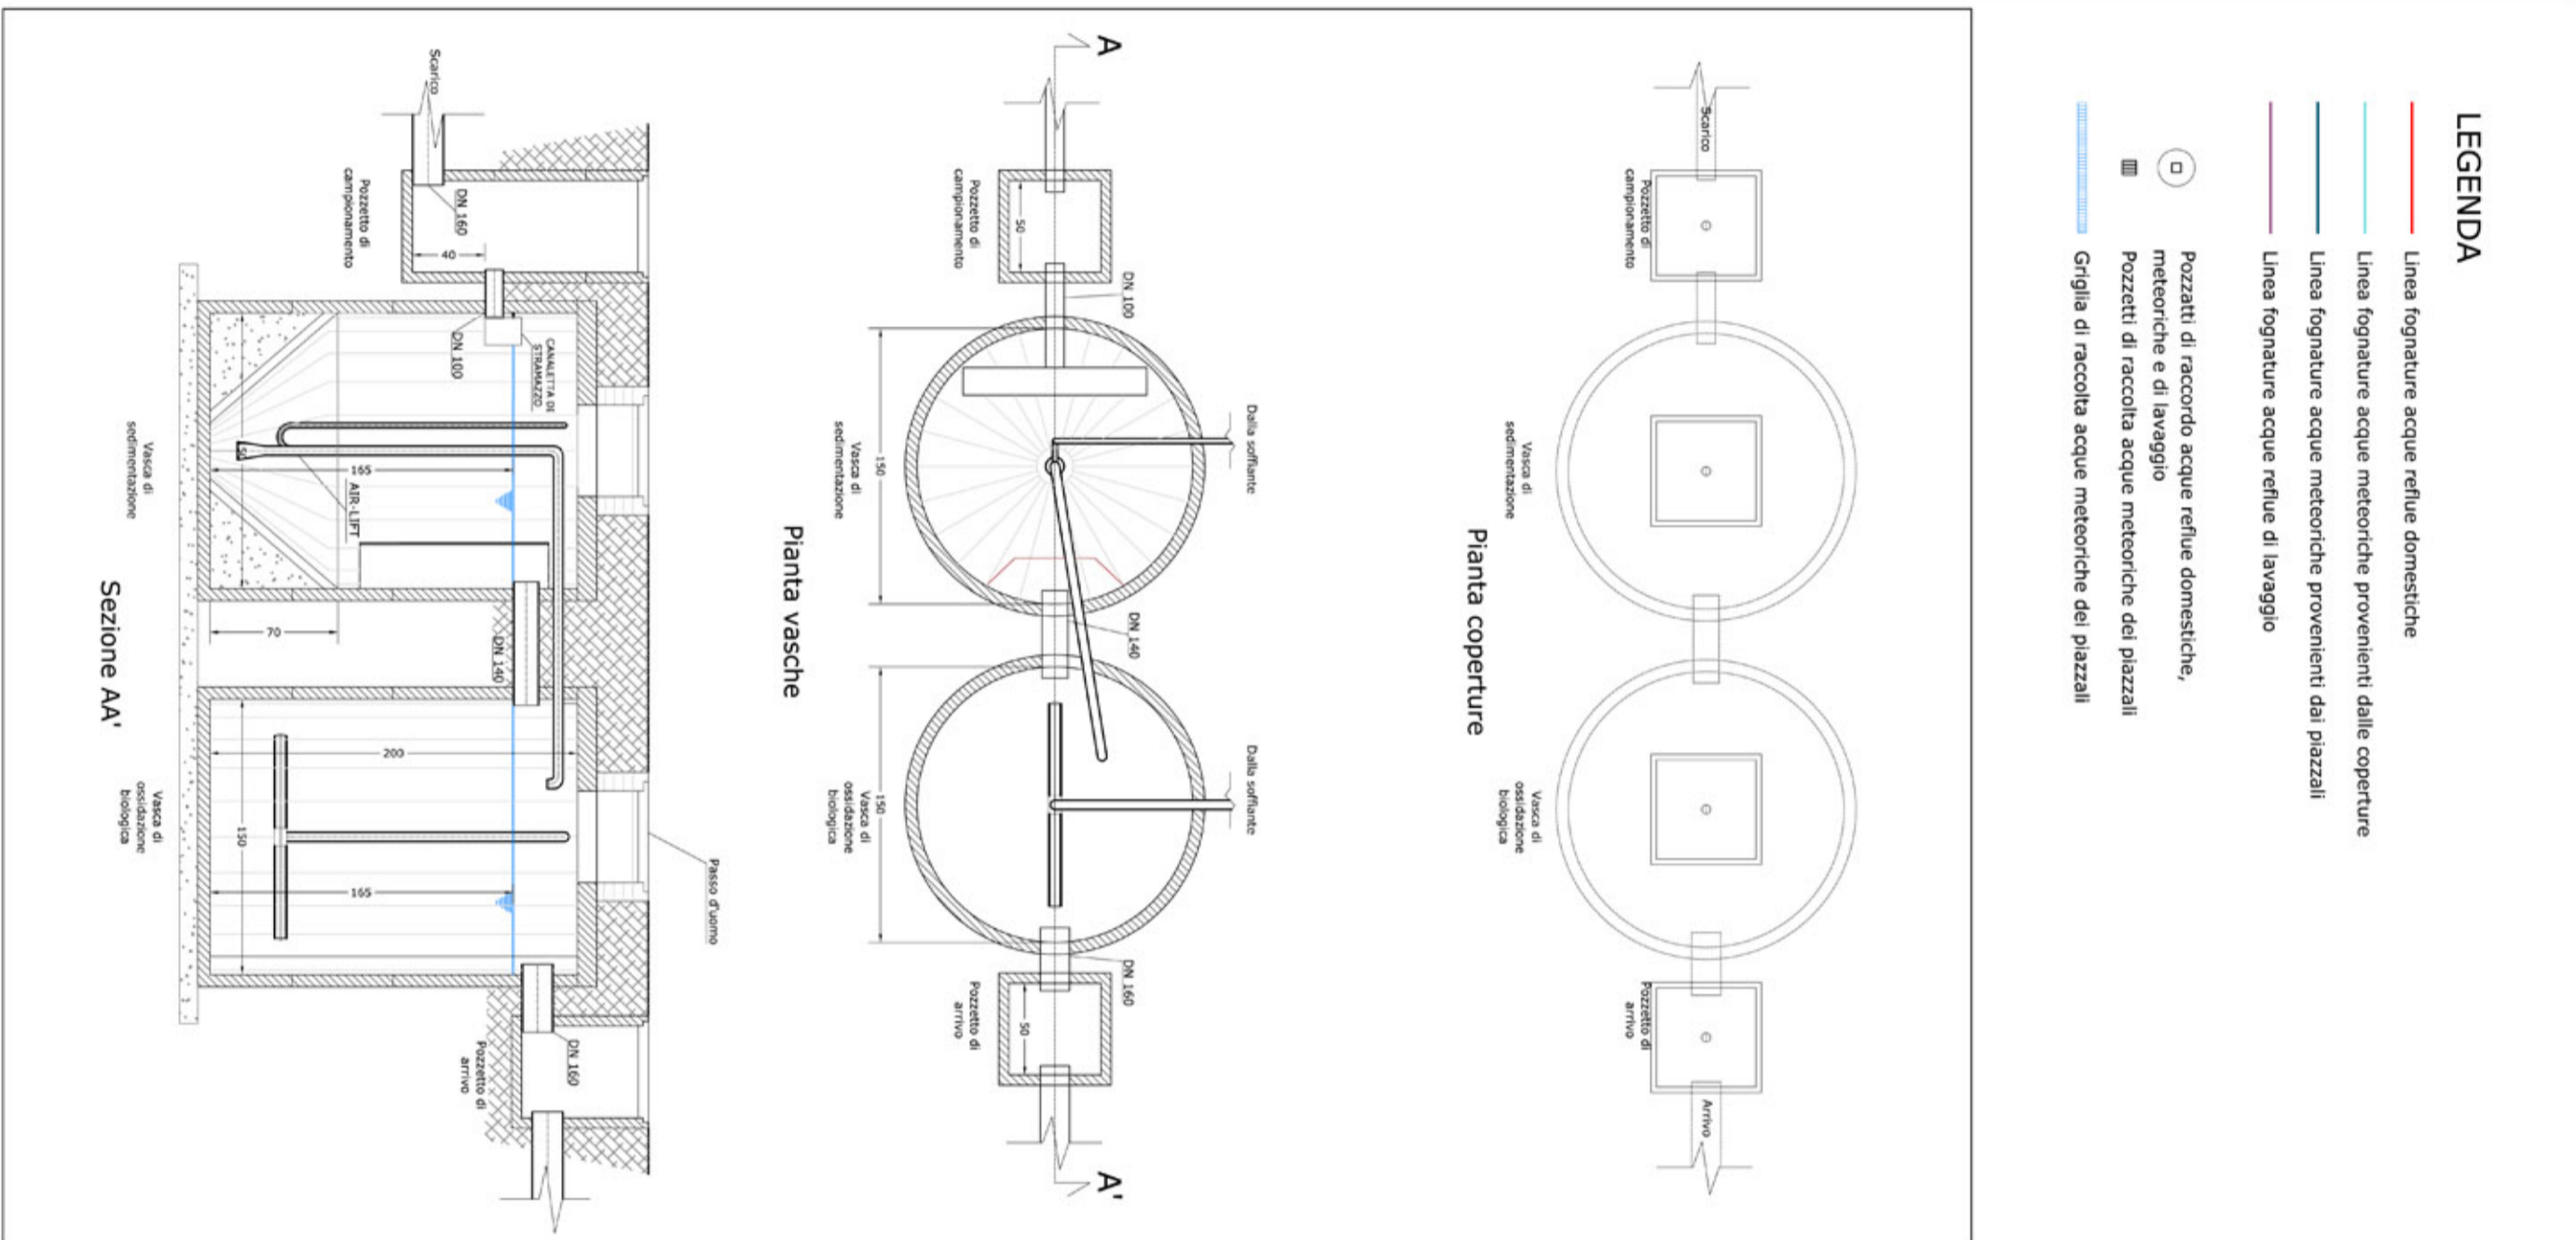

IMPIANTO DI DEPURAZIONE ACQUE REFLUE DOMESTICHE 1999 1:20

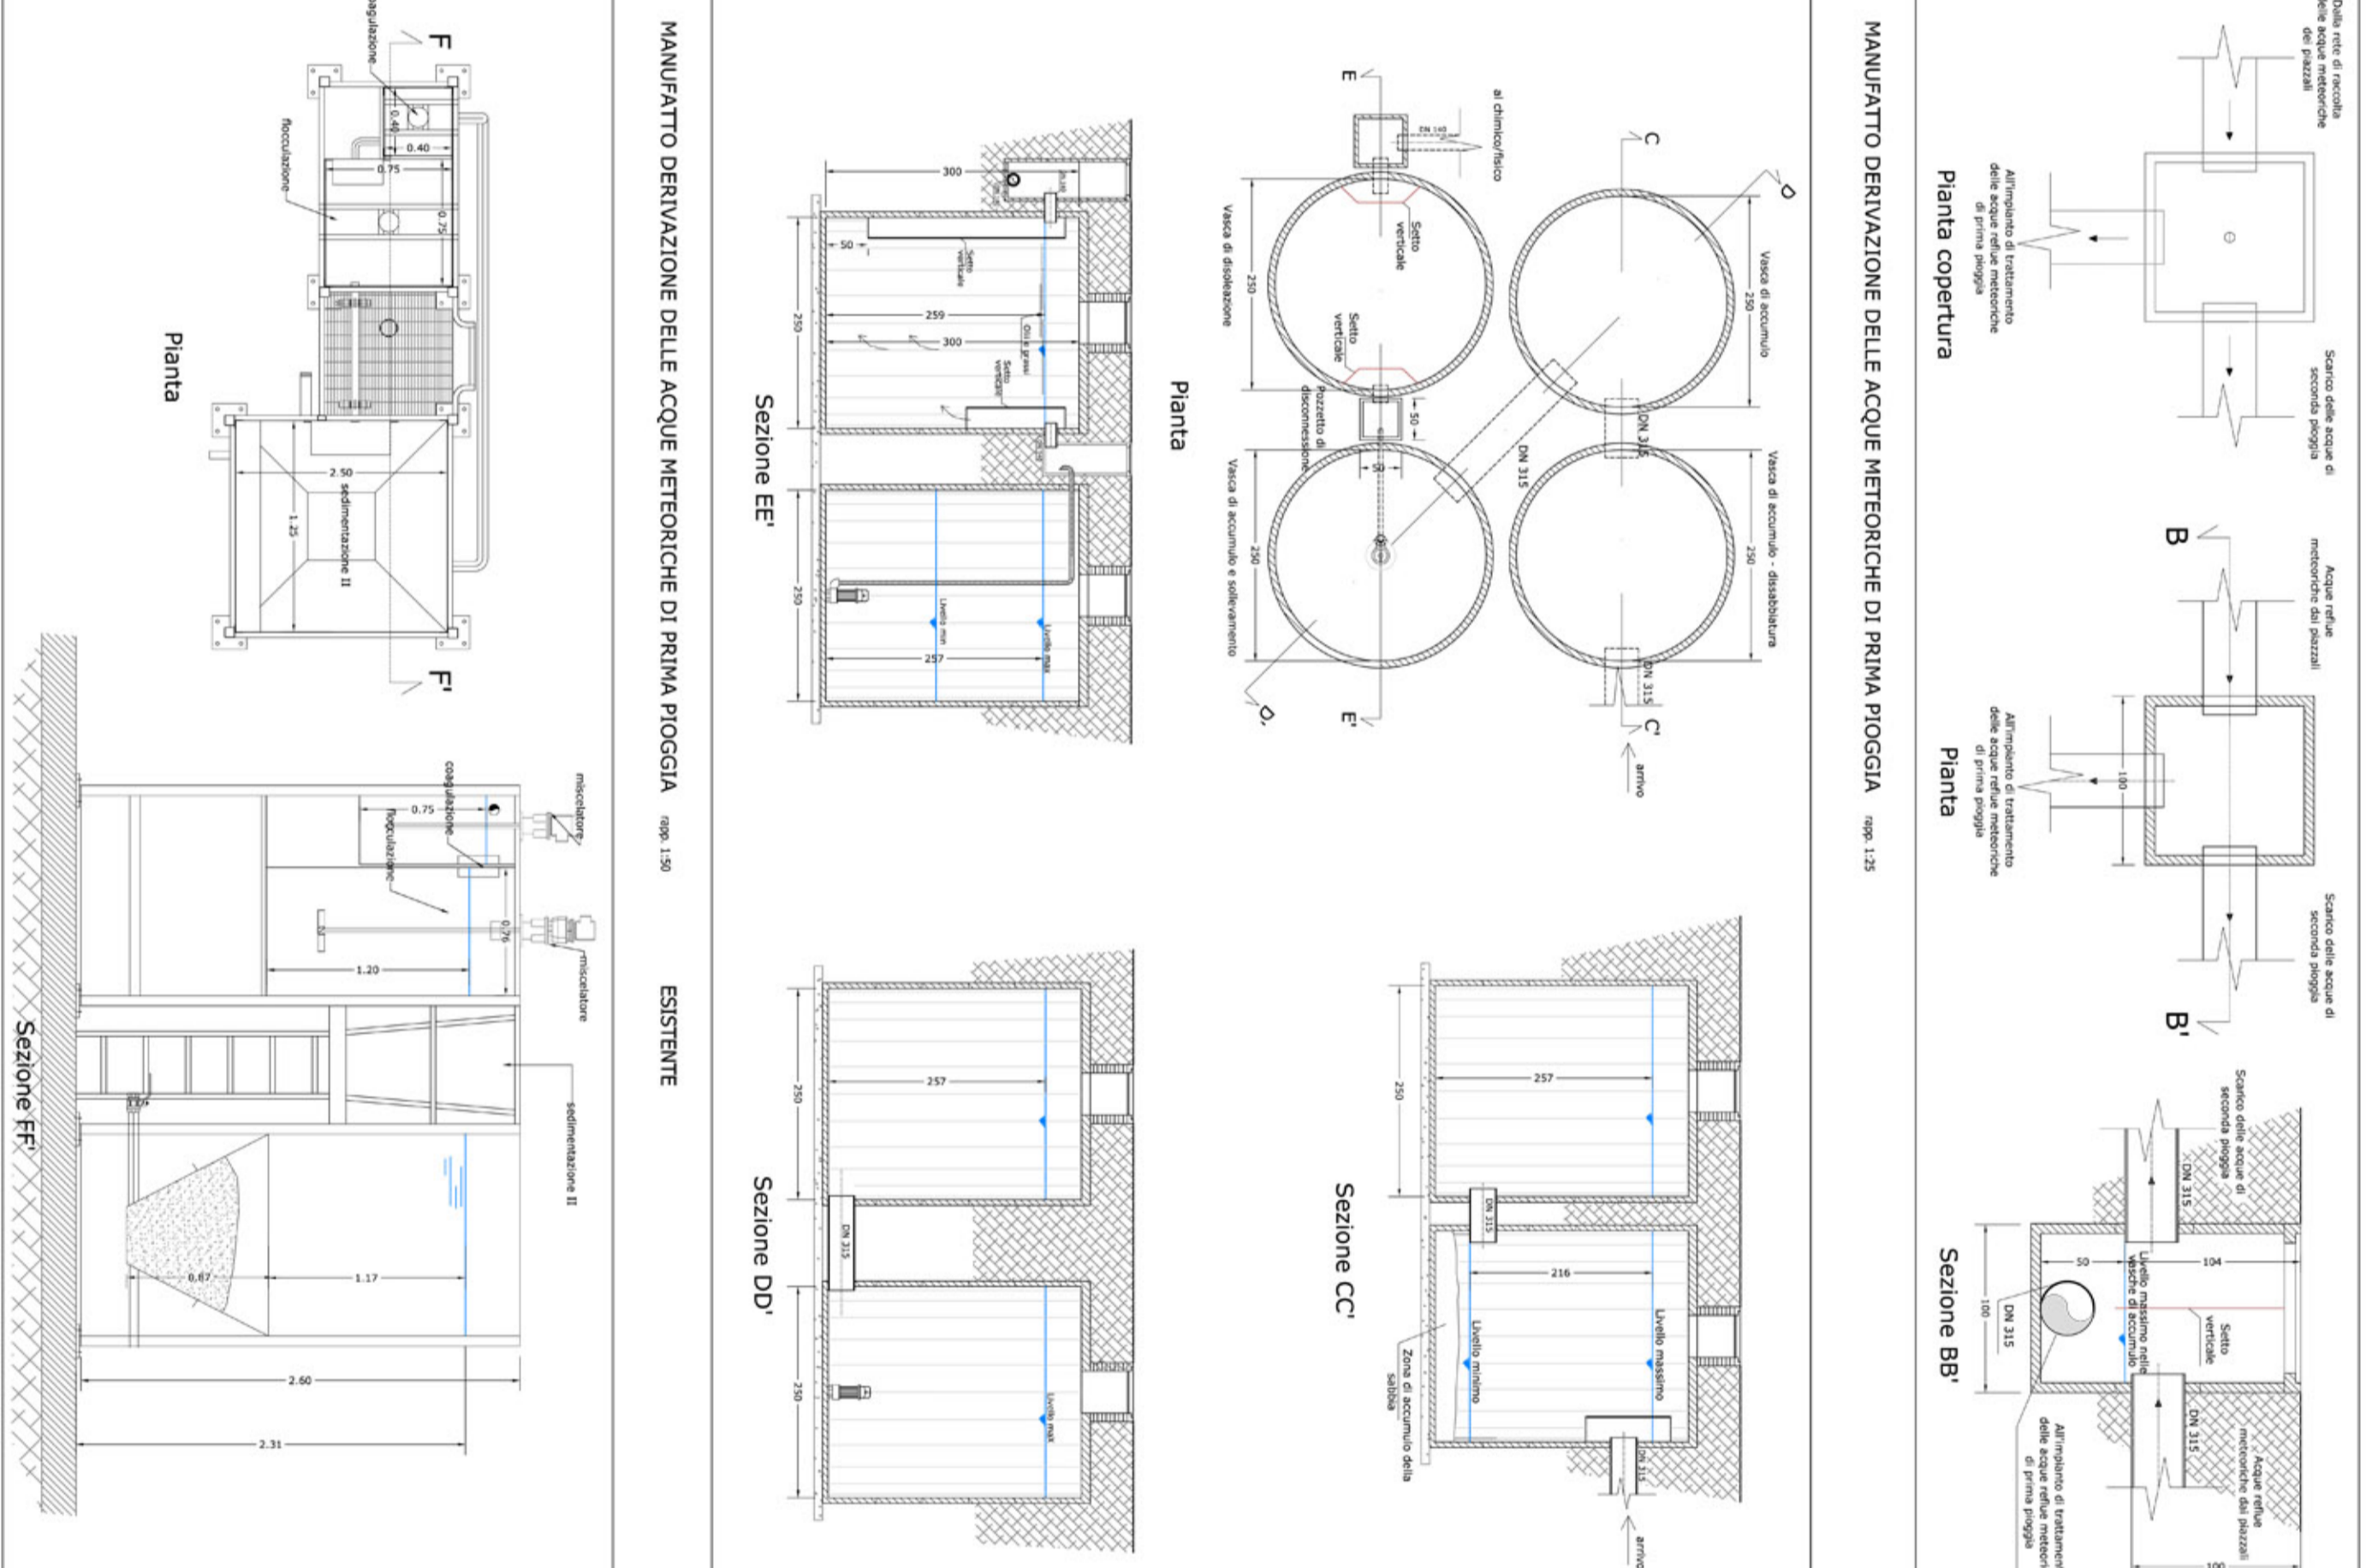

IMPIANTO DI TRATTAMENTO CHIMICO FISICO 1999 1:20

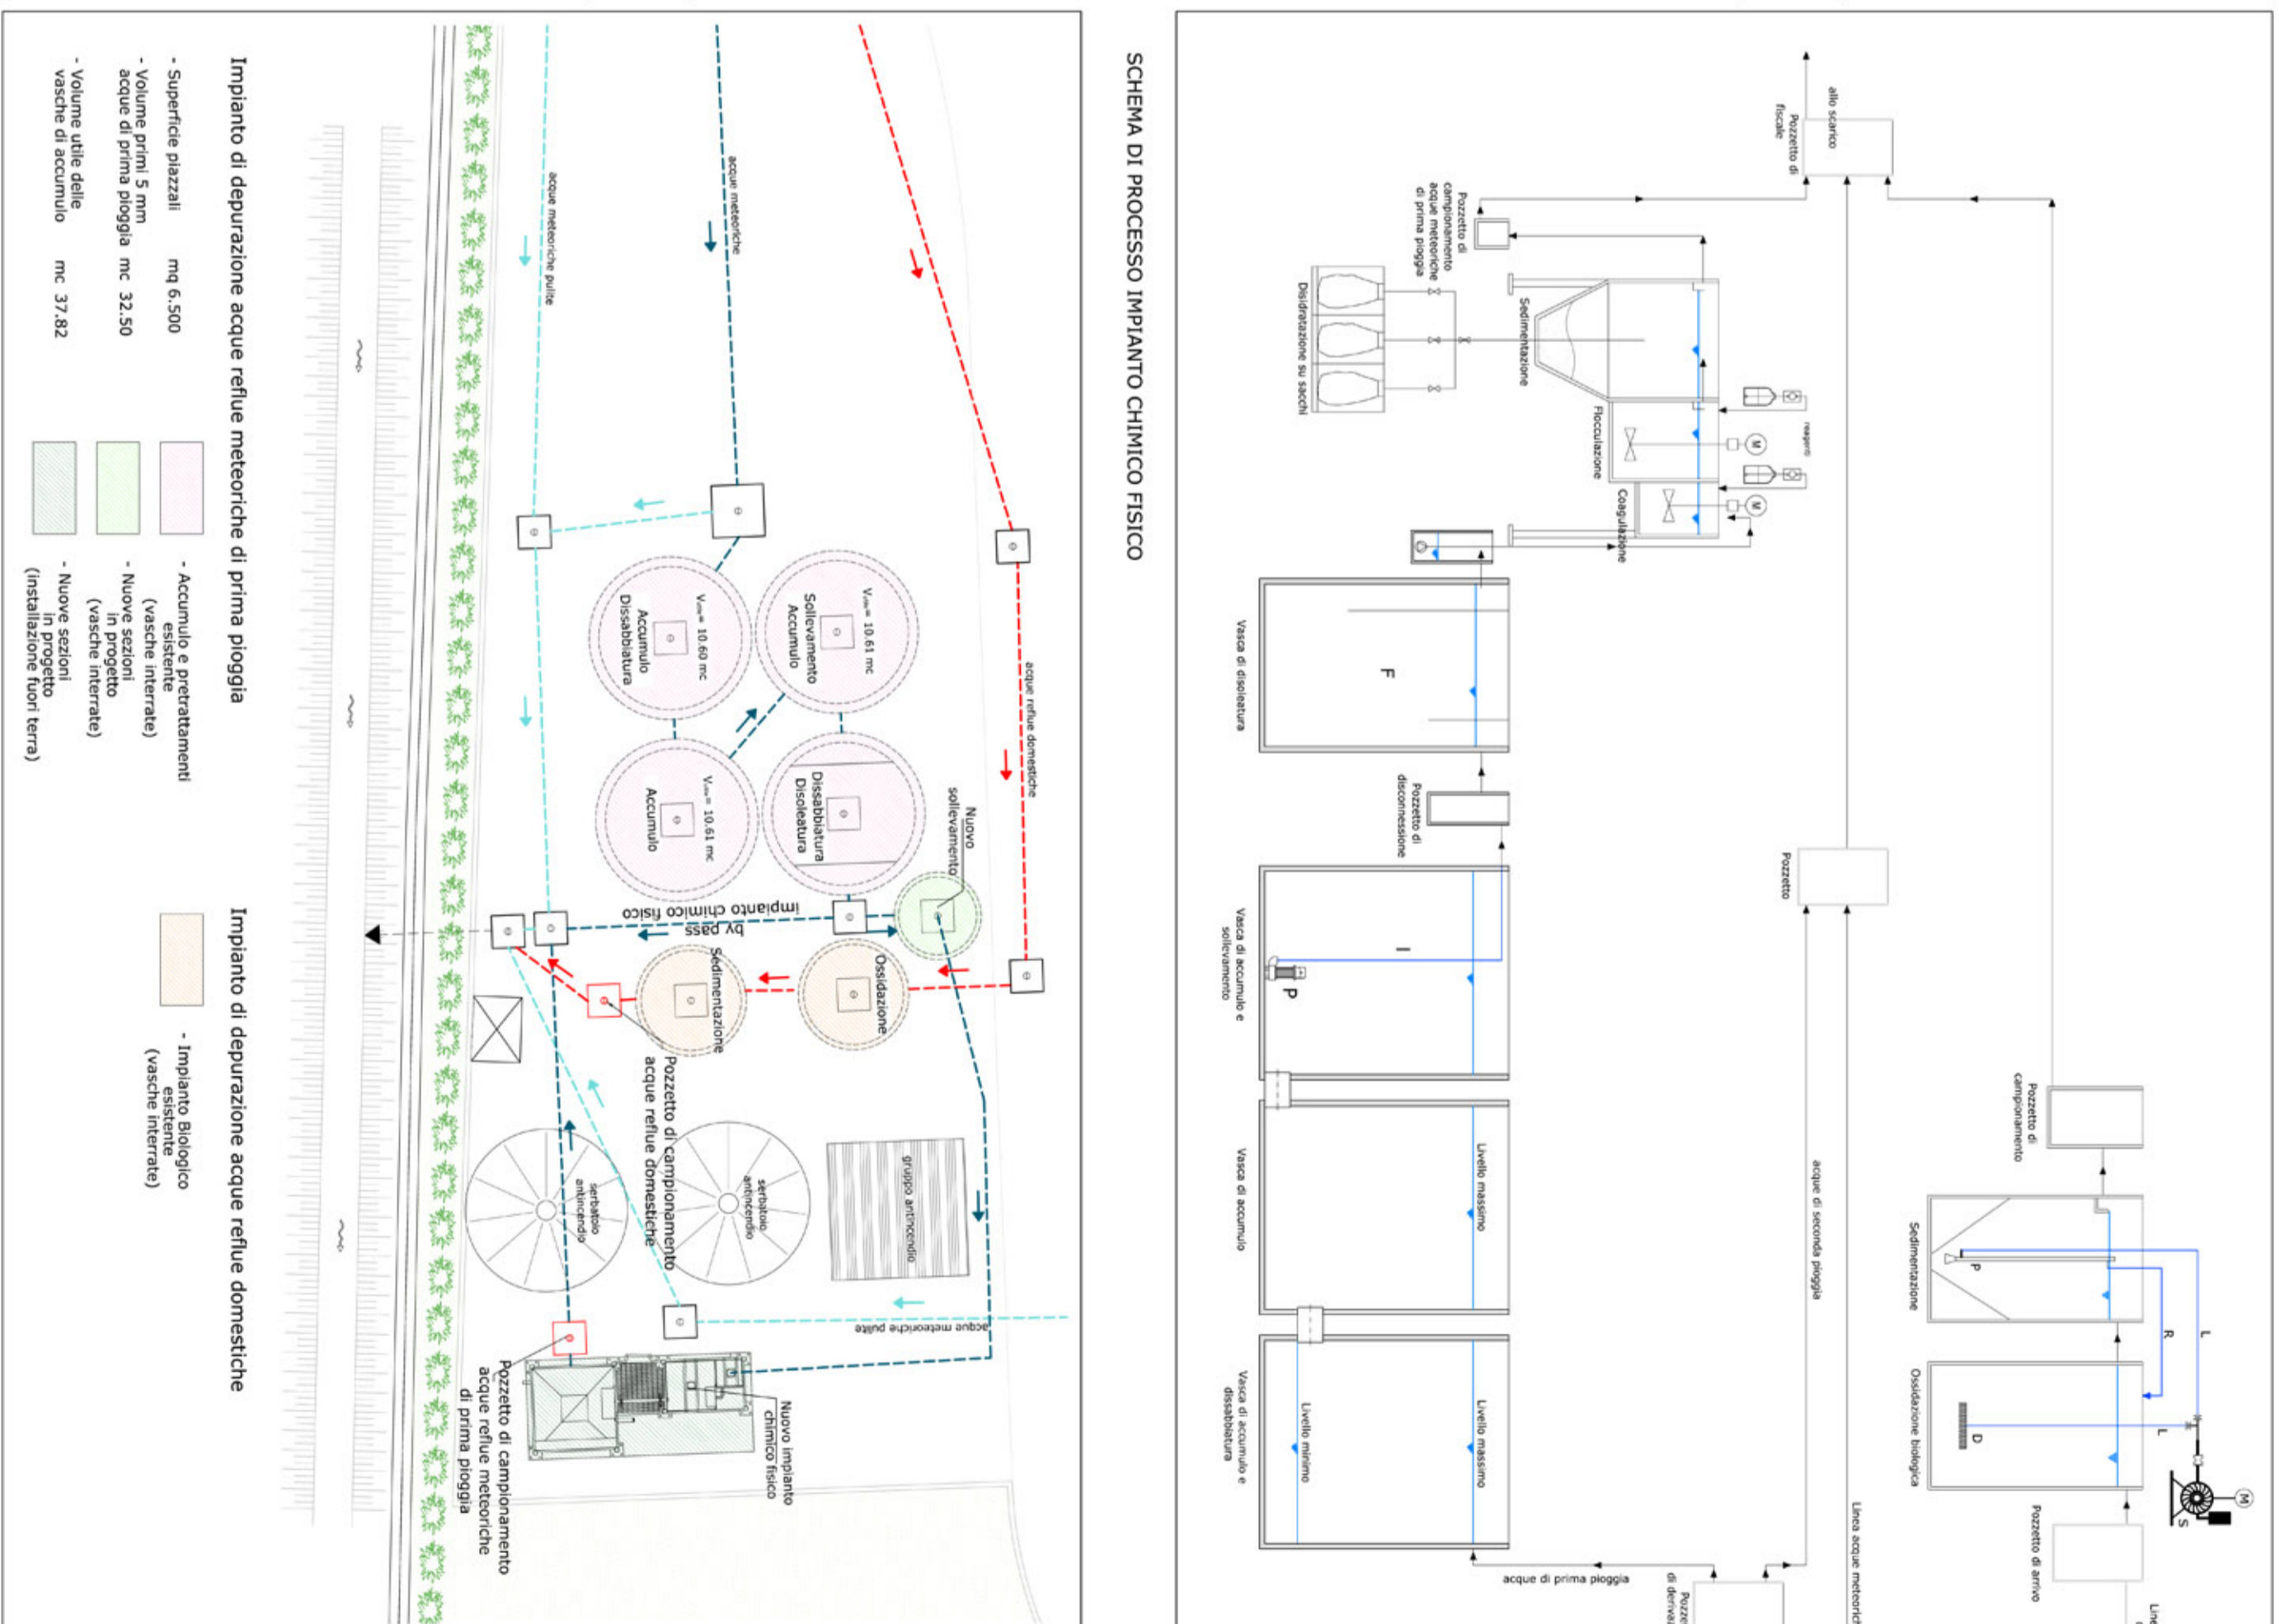

MANUFATTO DERIVAZIONE DELLE ACQUE METEORICHE DI PRIMA PIOGGIA 1999 1:20



SCHEMA DI PROCESSO IMPIANTO CHIMICO FISICO

<p>REGIONE LAZIO COMUNE DI LATINA</p> <p>S.I.R.M.E.T. S. r.l. Via Giorgiessa, 218 - B.05 San Michele LATINA Tel 0773-250335 Fax 0773-254058</p>		<p>RICHIESTA DI RINNOVO AUTORIZZAZIONE ALLO SCARICO ACQUE REFLUE DOMESTICHE E METEORICHE DI PRIMA PIOGGIA IMPIANTO DI SMALTIMENTO E RECUPERO DI RIFIUTI SPECIALI PERICOLOSI E NON PERICOLOSI D. L. 95 - 152/05</p>	
<p>PROGETTO N. DESIN0810PR1.3.0</p>	<p>ESECUTIVO N. Acq. 01</p>	<p>SCALE: 1:10.000 - 1:20.000 - 1:250</p>	<p>Autorizzazione della Provincia di Latina prot. 41267 del 20.07.2006</p>
<p>PROGETTISTA: Ing. Maurizio Iannella</p>	<p>COMPETENTE: S.I.R.M.E.T. S.r.l.</p>	<p>PROGETTO: Stralcio C.T.R. - Stralcio Catastale</p>	<p>PROGETTO: Pianimetria generale con rappresentazione delle fognature Particolari impianti di depurazione</p>
<p>DATA: 09/11/13</p>	<p>COORDINATE: 97934111</p>	<p>REDAZIONE: REDAZIONE</p>	<p>VERBA: VERBA</p>