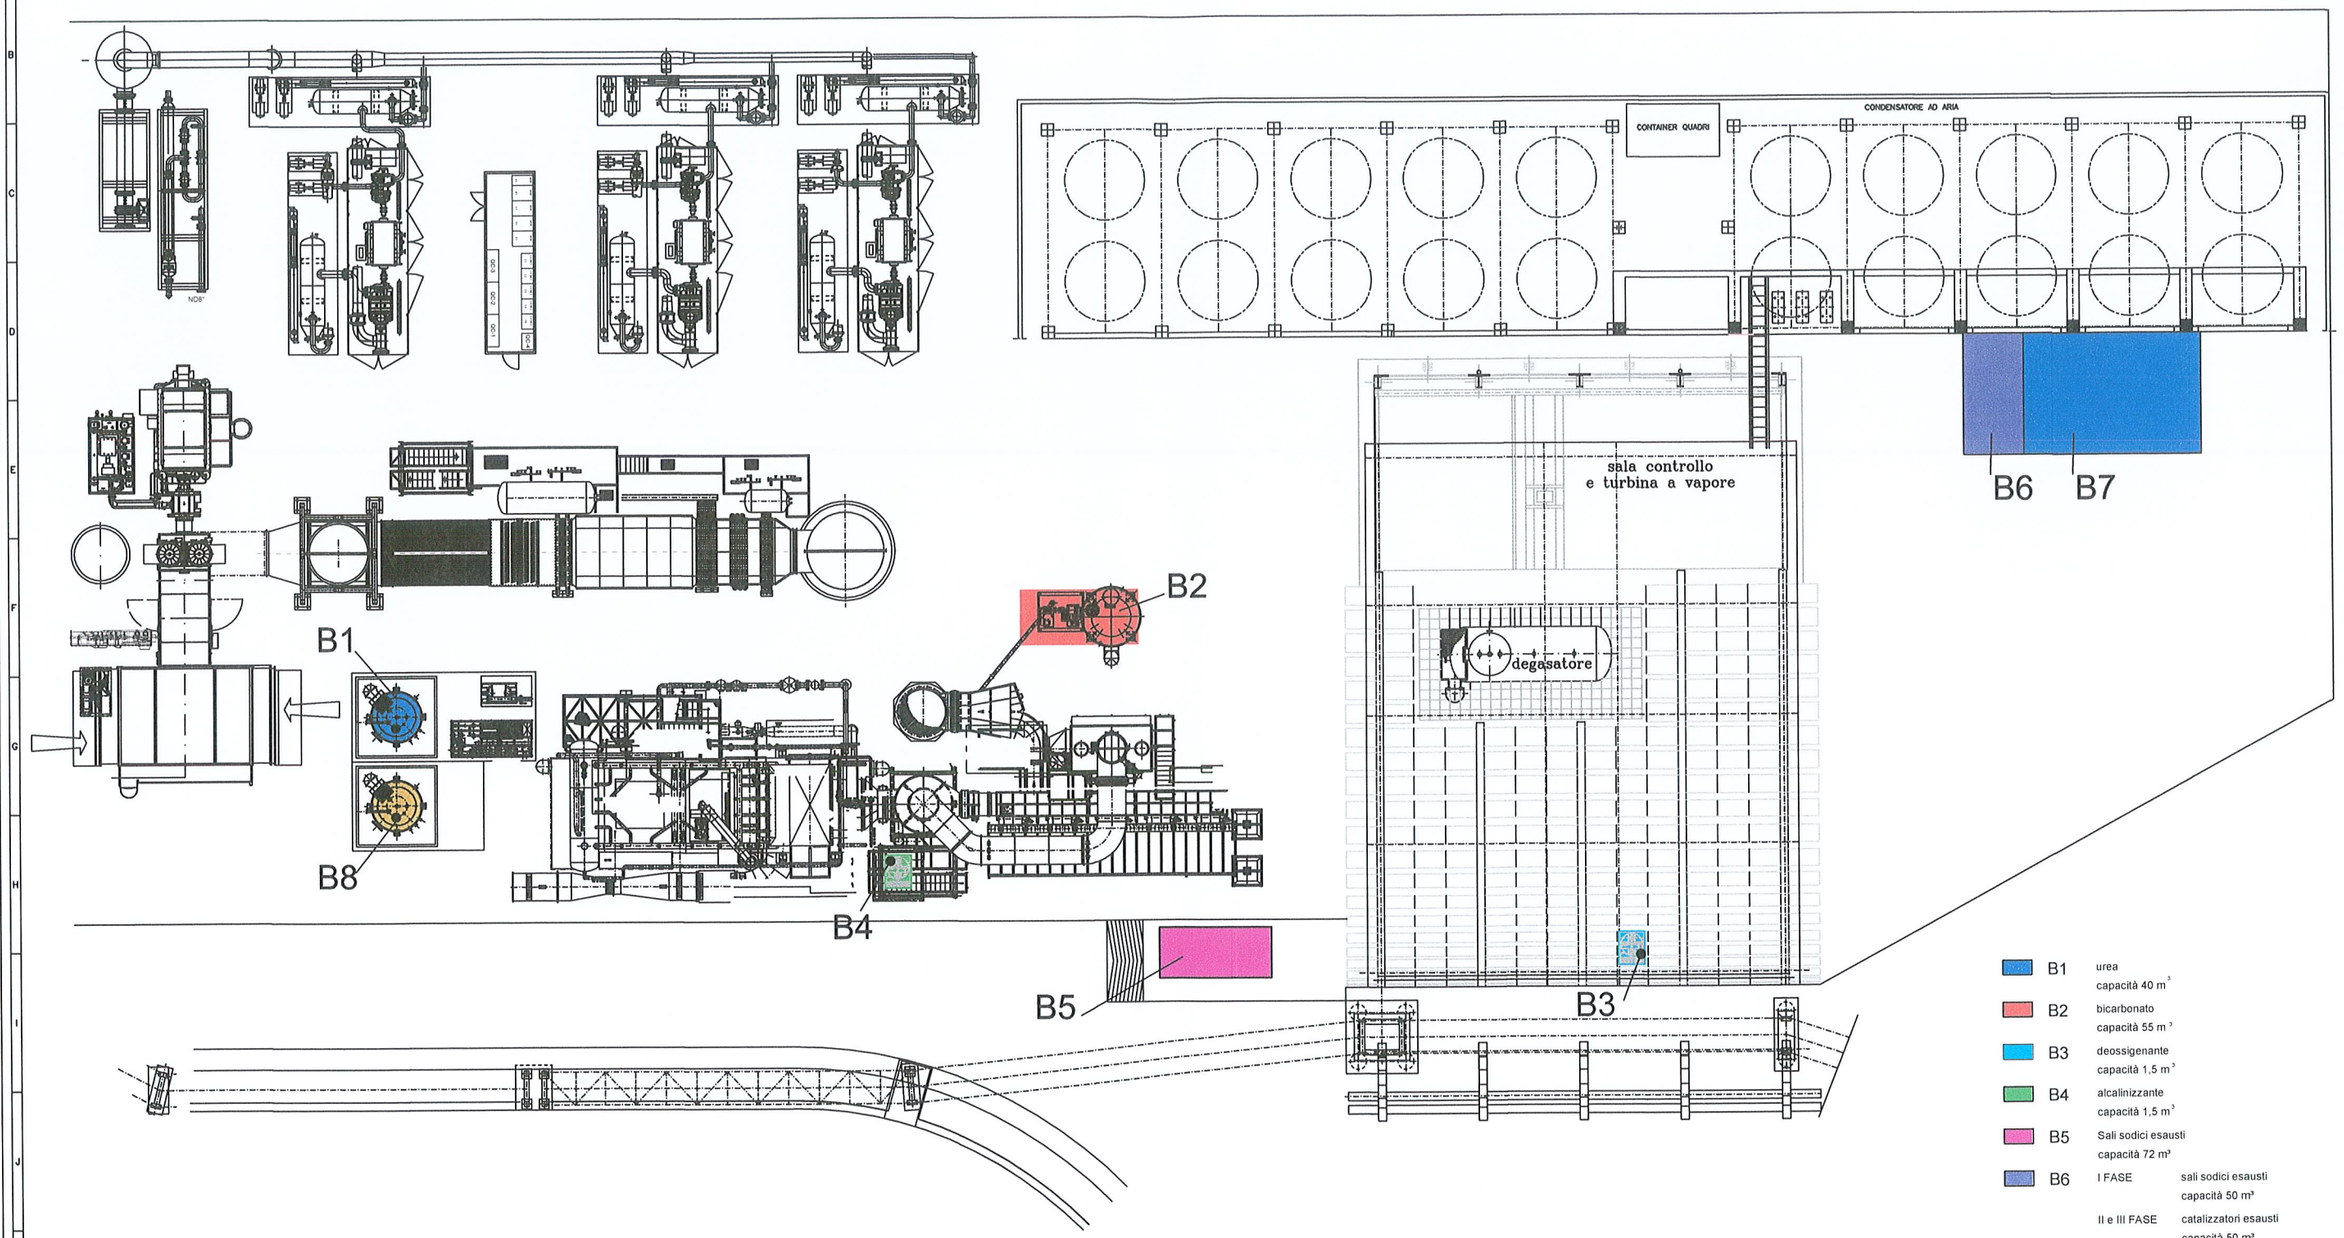

B1	urea	capacità 40 m³
B2	bicarbonato	capacità 55 m³
B3	deossigenante	capacità 1,5 m³
B4	alcalinizzante	capacità 1,5 m³
B5	Sali sodici esausti	capacità 72 m³
B6	I FASE	sali sodici esausti capacità 50 m³
	II e III FASE	catalizzatori esausti capacità 50 m³
B7	residuo solido trattamento acque di processo capacità 100 m³ (CER 19 01 07 proveniente da area D)	
B8	ammoniaca	capacità 40 m³

MG1-MLH-AAL-021	1	1	REV 03	LB 30-10-2009		
DRAWING NUMBER	PAGE	OF	FIRST EMISSION	PREPARED	CONTROLLED	APPROVED

CENTRALE DI PRODUZIONE ENERGIA ELETTRICA AREA B

SUBSTITUTE FOR
SUBSTITUTED BY
SUPPLIER NUMBER

SCALE 1:100
LANGUAGE
DRG SIZE A0

FullCircle dal CDR, al gas, all'energia — 7-HILLS — COLARI