Area	codici CER	Operazione di gestione	Superficie m^2
Area A1 capannone: PERICOLOSI NON A RISCHIO INFETTIVO	18 01 06*	D15- D13	95 mq
	18 01 08*		
	18 02 05*		
	18 02 07*		
Area A2 capannone: NON PERICOLOSI	18 01 07	D15- D13	95 mq
	18 01 09		
	18 02 06		
	18 02 08		
Area B1 capannone: PERICOLOSI A RISCHIO INFETTIVO	18 01 03*	R 13 (per R3)	160 mq
	18 02 02*		
Area B2 capannone: PERICOLOSI A RISCHIO INFETTIVO	18 01 03*	R3	1020 mq
	18 02 02*		
Area C capannone	19 12 10	R13 (daR3)	55 mq
Aree DT Deposito temporaneo (rifiuti non pericolosi)	15 01 01 15 01 02 15 01 03 15 01 06	DTnp	26 mq
Aree DT Deposito temporaneo (rifiuti pericolosi)	06 13 02* 15 01 10* 15 02 02*	DTp	13 mq
Area D capannone	Conferimento		70 mq

→ percorso automezzi

COMUNE DI CASSINO

Provincia di Frosinone

Istanza di procedura integrata di V.I.A. e A.I.A. L.R. 14/08 - D.lgs.152/06

Ditta : Fiotech S.r.l.

Via Cerro Antico n° 48 - Cassino

Il Tecnico

(Domenico Geom. VENDITTI)

Il Committente

Planimetria dello stabilimento con individuazione delle aree per lo stoccaggio di materie e rifiuti	dis. n. B 22	scale architettonico 1:200
		data

Domenico Geom. VENDITTI - STUDIO TECNICO

Vicolo Calvario n. 4 - CECCANO

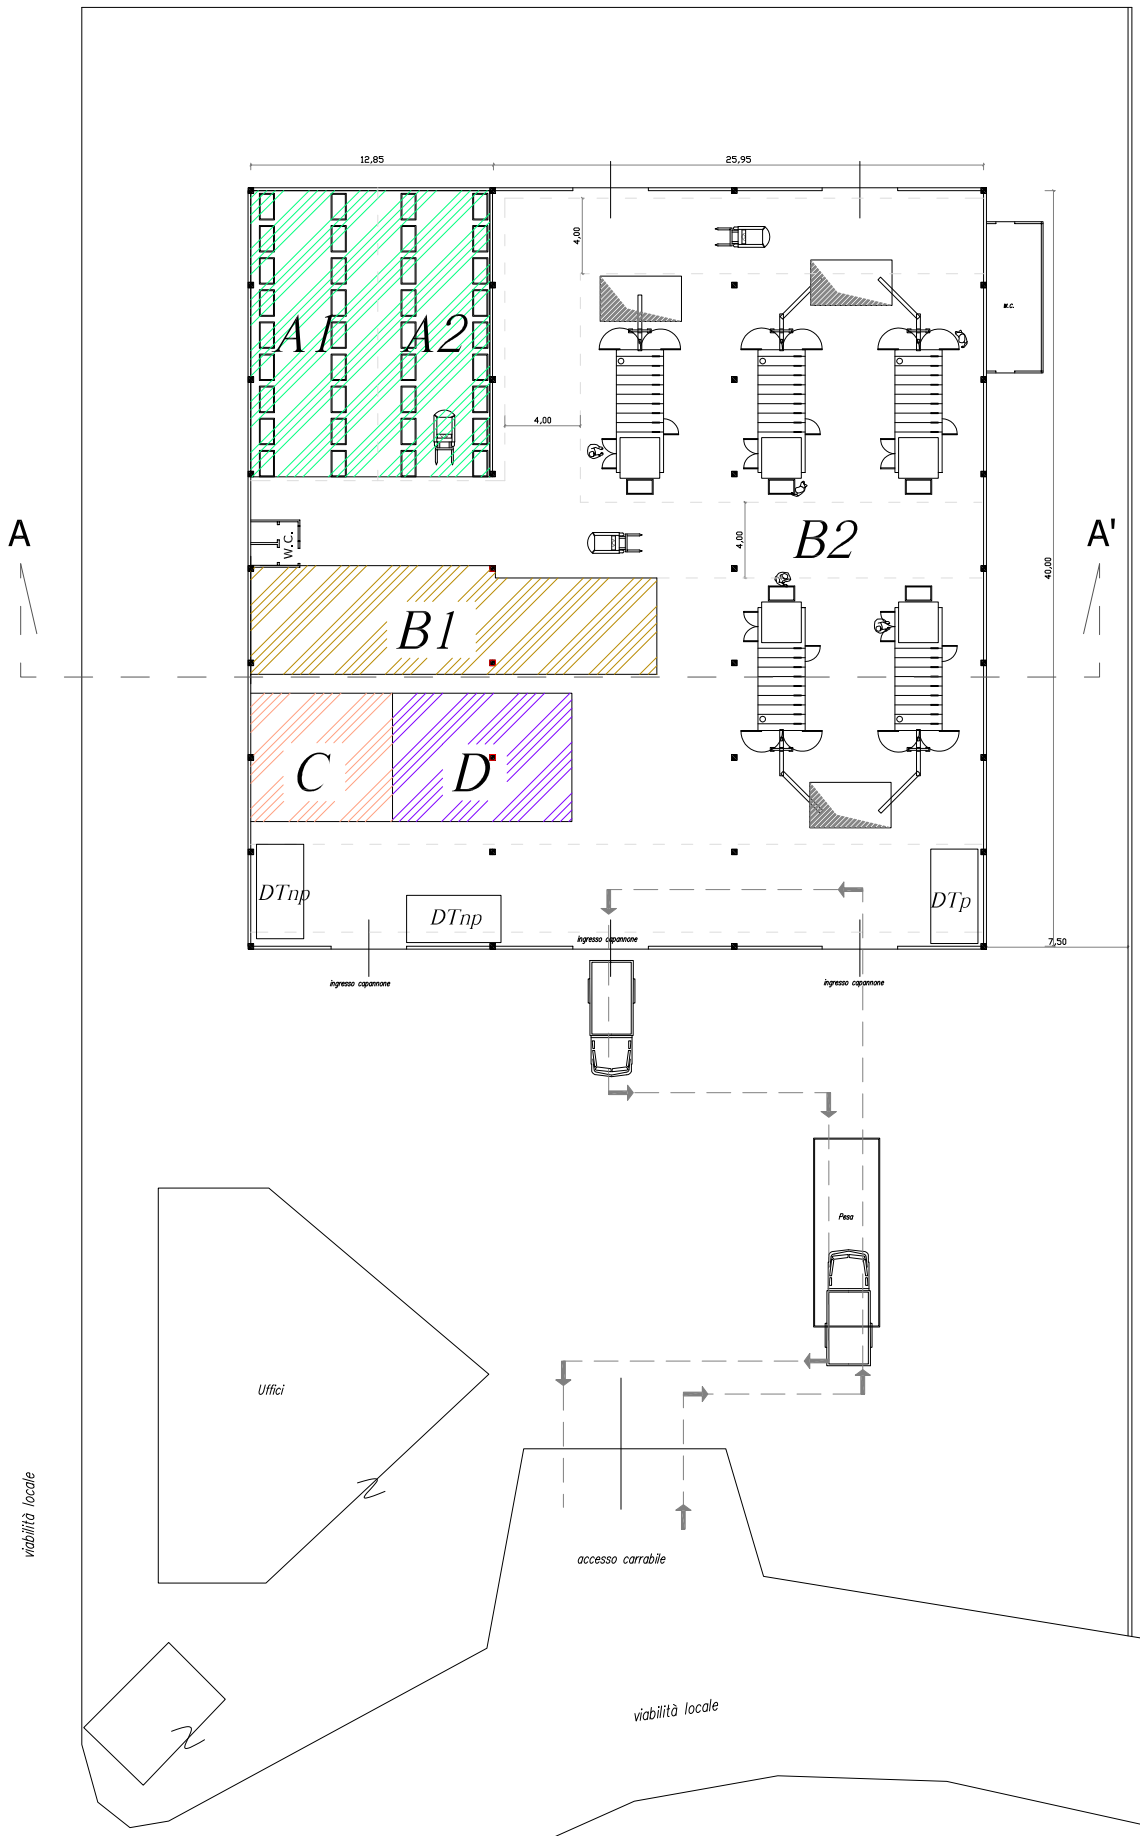

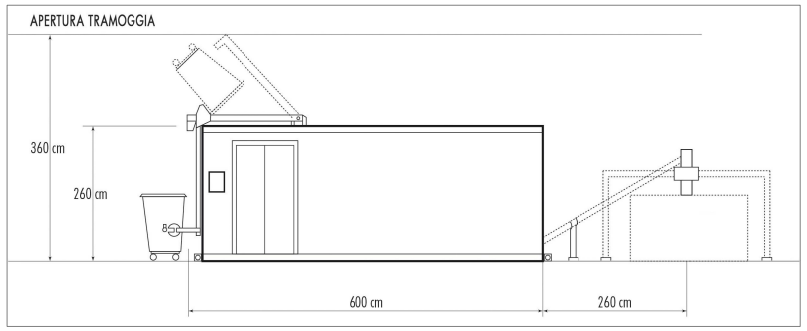

Sezione impianto ECO 250S

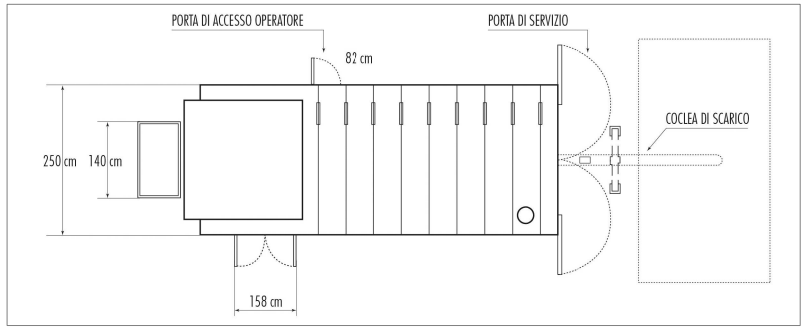

Pianta impianto ECO 250S

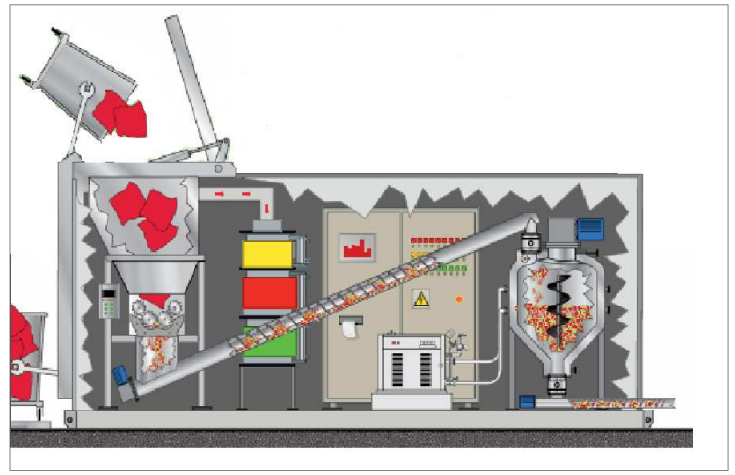

Spaccato interno impianto ECO 250S

foto 1 – pavimentazione interna

foto 2 – pavimentazione interna

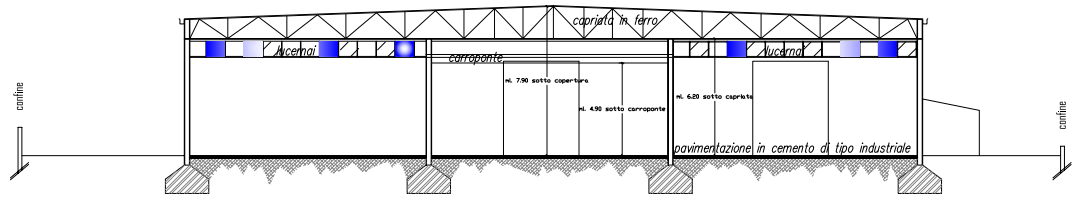

Sezione A-A' - opificio