



B 19

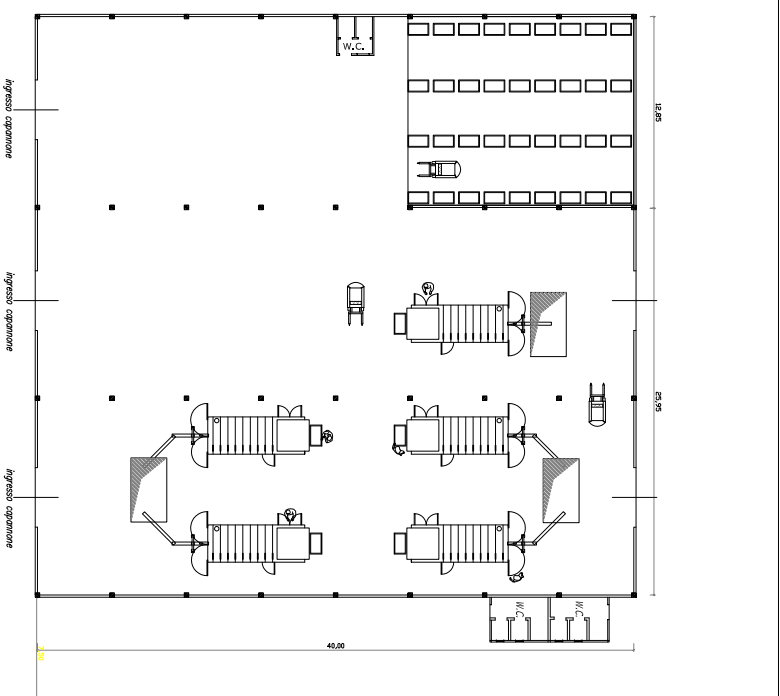

B 21

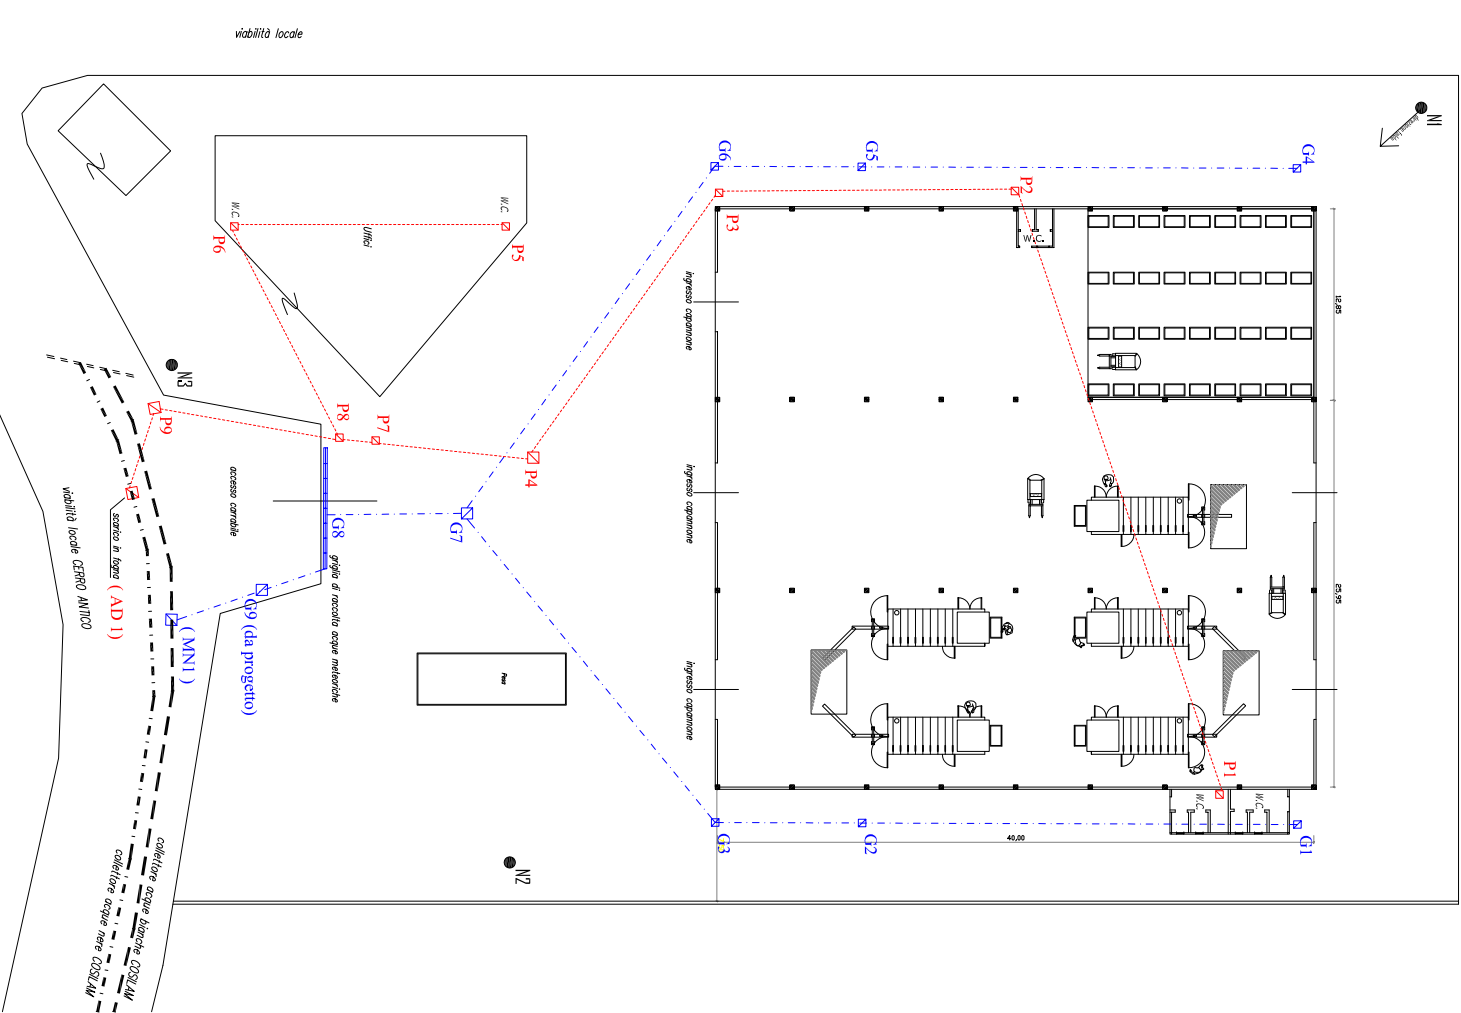

- LEGENDA
- G1-G7 POZZETTI GRIGLIATI RACCOLTA ACQUE METEORICHE
  - G8 POZZETTO DI ISPEZIONE ACQUE METEORICHE
  - G9 GRIGLIA RACCOLTA ACQUE METEORICHE
  - P1-P9 POZZETTI PER LE ACQUE REFLUE CIVILI
  - P0 POZZETTO DI ISPEZIONE PRIMA DELLO SCARICO IN FOGNATURA CIVILI
  - SCHEMA PERCORSO ACQUE METEORICHE
  - SCHEMA PERCORSO ACQUE NERE (E ACQUE PROVENIENTI DAL LAVAGGIO DI ASPERTE)
  - SCHEMA PERCORSO APPROVVIGIONAMENTO IDRICO
  - M1 piezometro di monte (da realizzare)
  - M2 piezometro di valle (da realizzare)
  - M3 piezometro di valle (da realizzare)
- ADI scarico acque reflue domestiche E 37056/00 N. 451140/00 E 37056/00 N. 451140/00
- MNI scarico acque meteoriche non potenzialmente inquinante E 37056/00 N. 451140/00 E 37056/00 N. 451140/00

**COMUNE DI CASSINO**  
Provincia di Frosinone

Istanza di procedura integrata di  
V.I.A. e A.I.A.  
L.R. 14/08 - D.lgs.152/06

**Dita : Fiotech S.r.l.**  
Via Cerro Antico n° 48 - Cassino

Il Tecnico  
( Domenico Geom. VENDITTI )

Planimetria dello stabilimento con  
approvvigionamento idrico, punti di emissione  
degli scarichi liquidi, rete piezometrica.

Domenico Geom. VENDITTI - STUDIO TECNICO

