

REGIONE LAZIO
COMUNE DI FIANO ROMANO

ELABORATO GRAFICO ALLEGATO ALLA RICHIESTA DI MODIFICA
NON SOSTANZIALE DEL DECRETO COMMISSARIALE N° 140 DEL
20/12/2007. PER UN IMPIANTO DI STOCCAGGIO RIFIUTI
PERICOLOSI E NON PERICOLOSI.


[illegible]

TAVOLA	2		DATI CATASTALI	Foglio 37	Localizzazione impianto: Via della Mola Saracena snc Zona Industriale Prato della Corte (00065) Fiano Romano (Rm)
				Particelle 191-198	

PLANIMETRIA POST - OPERAM

Studio: Roma 00173 - Via Belcastro 118 Tel. 06.7233498 - Fax 06.72675525 cell. 3339264033 mail: giuseppe.fabiani@gmail.com		Il Progettista Ing. Giuseppe Fabiani		RAPP. VARIE	
				FILE	
				DATA 16/01/2020	
				AGG.	

PLANIMETRIA GENERALE POST OPERAM

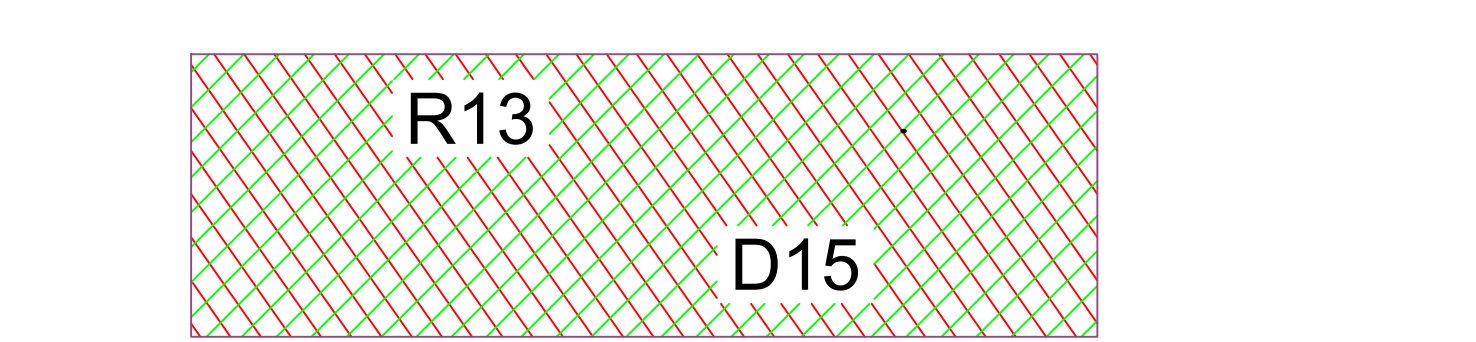

Flessibilità gestionale delle aree in relazione alle operazioni R13 e D15 fermo restando la prescrizione n.17 di cui al punto 10 lettera C dell'atto autorizzativo (pag.21 di 25): "17. dotare le aree dell'impianto, conformemente alle planimetrie di progetto, di idonea cartellonistica individuativa. In particolare dovranno essere facilmente individuabili le aree di stoccaggio suddivise in messa in riserva e di deposito preliminare...(omissis)"

