


PLANIMETRIA GENERALE IMPIANTO DI PROGETTO
scala di 1:500

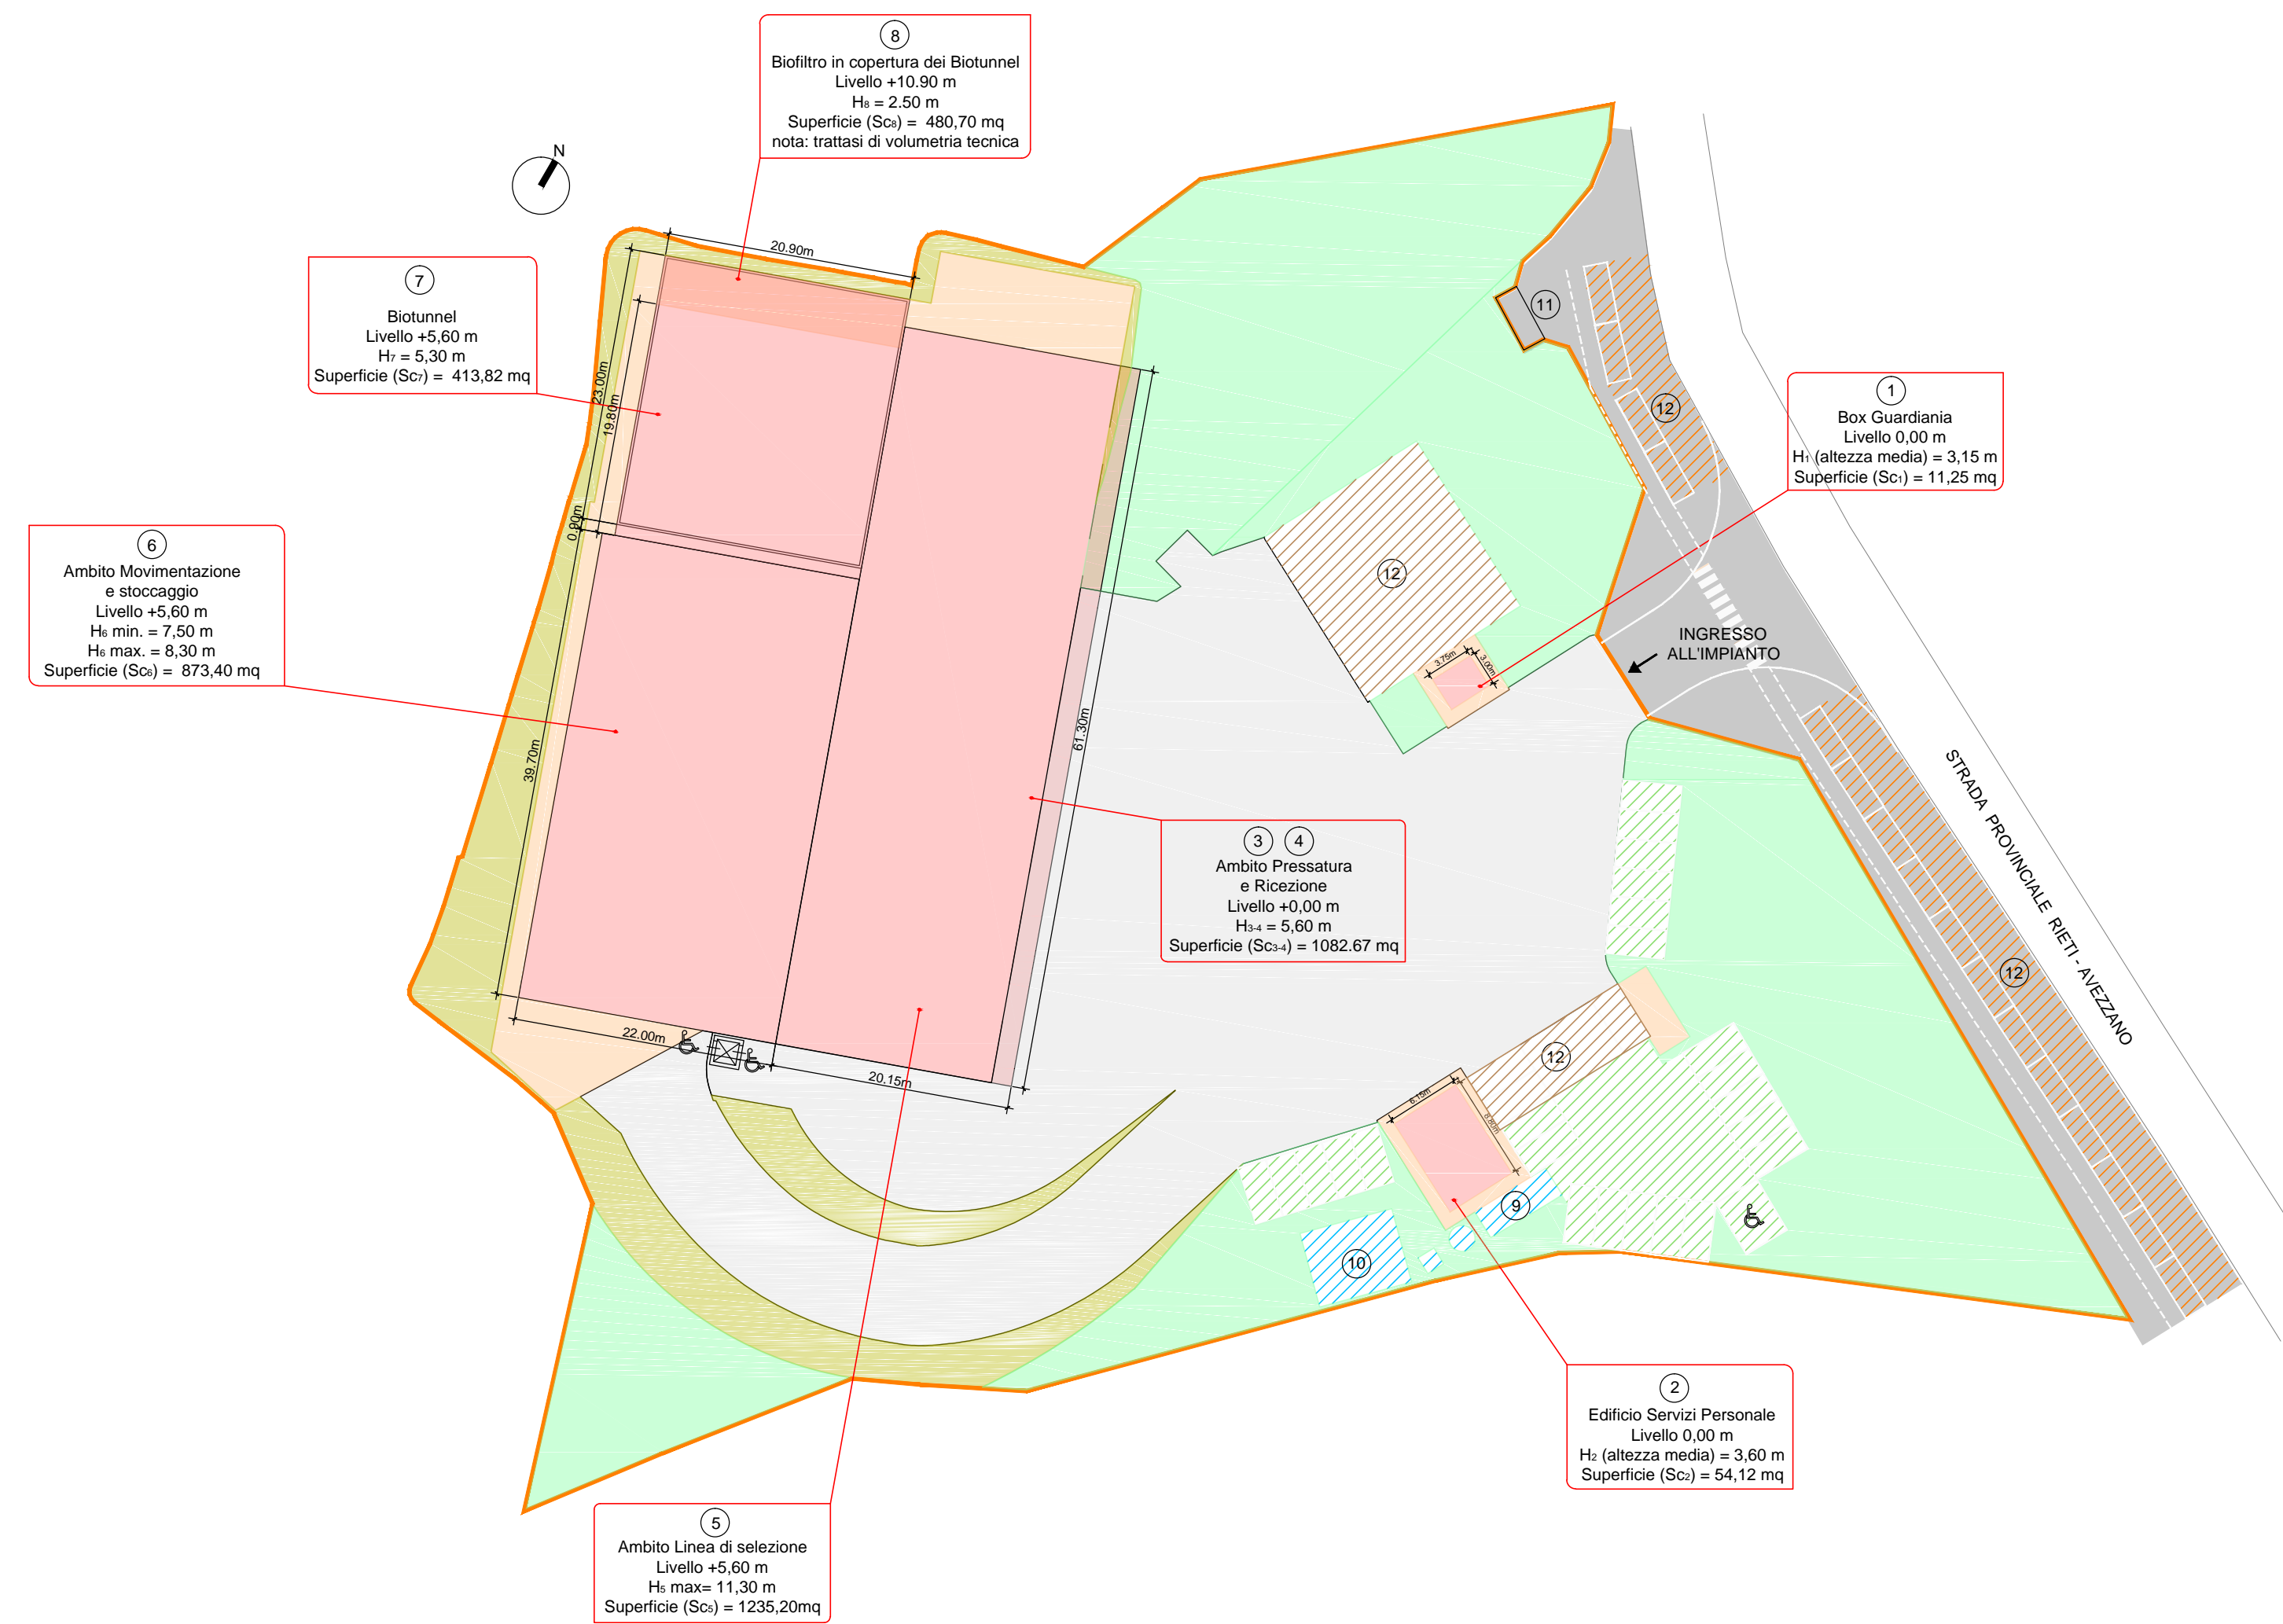


LEGENDA

- 1 Box Guardiania
 - 2 Edificio Servizi Personale
 - 3 4 Ambito Pressatura e Ricezione (livello +0.00m)
 - 5 Ambito Linea di selezione (livello +5.60m)
 - 6 Ambito Movimento e Stoccaggio (livello +5.60m)
 - 7 Biotunnel (livello + 5.60m)
- Elementi tecnologici:
- 8 Biofiltro (in copertura ai Biotunnel)
 - 9 Vasca di prima pioggia
 - 10 Cisterne stoccaggio percolato
 - 11 Cabina elettrica MT/BT
 - 12 Parcheggi

CALCOLO SUPERFICI

Superfici permeabili non edificate e/o pavimentate	Superficie Totale esterna (A _f) = 10043,32 mq
	Superficie con sistemazione a verde (S _v) = 2809,89 mq
	Superficie permeabile libera (S _{pl}) = 646,67 mq
	Parcheggi con pavimentazione drenante = 453,50 mq
Superfici edificate e/o pavimentate	Superficie coperte edifici di progetto (S _c) = 2677,08 mq
	Superficie coperte elementi tecnologici (S _t) = 75,20 mq
Superfici pavimentate esterne al lotto	Superficie pavimentata esterna totale (S _p) = 3529,71 mq di cui:
	Viabilità e piazzali (escluso superficie parcheggi) = 2715,16 mq
	Parcheggi con pavimentazione in asfalto = 327,07 mq
	Marciapiedi = 485,03 mq
	Pavimentazione esterna al lotto di intervento = 1062,35 mq
	Parcheggi esterni al lotto di intervento = 444,00 mq
	Indice o rapporto di copertura R _c = S _c / A _f (%)
	2677,08 mq / 10043,32mq = 0,266*
	* sono escluse dal calcolo le superfici coperte degli elementi tecnologici (S _t)

VISTE ASSONOMETRICHE CON LE VOLUMETRIE DEL PROGETTO

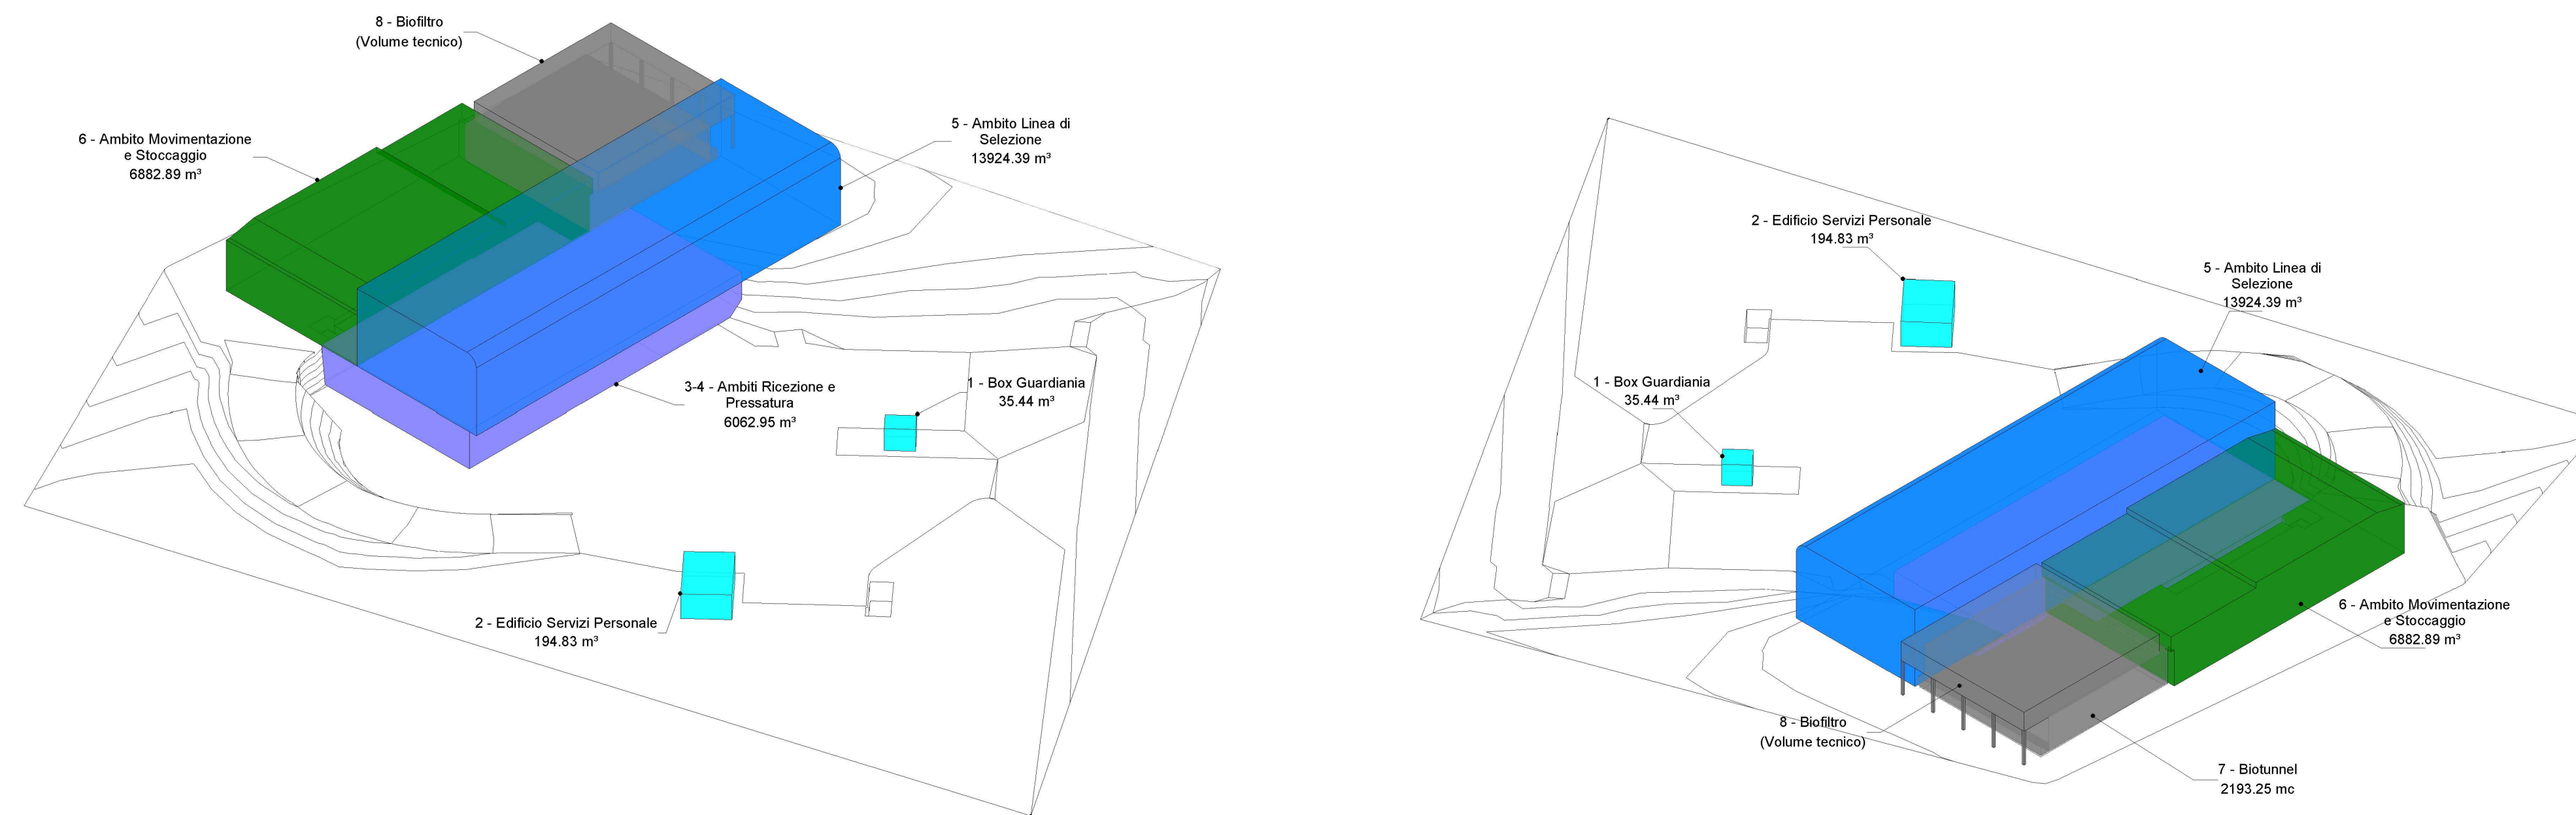

00	10/2013	E	EMISSIONE	BARTALEUCCI	MARTINO
REV.	DATA	CODICE	DESCRIZIONE REVISIONE	REDAITTO	CONTROLLATO
	EMMISSIONE			DA	DA
<p>PROGETTO DI VARIANTE DELL' IMPIANTO DI BIOESSICAZIONE DEI RU CON PRODUZIONE DI C.D.R. IN IMPIANTO DI RECUPERO SPINTO DEI RU E DI VALORIZZAZIONE DELLE FRAZIONI SECCHE RICICLABILI DA RD - LOCALITA' "CASA PENTA" (RIETI)</p>					
SOSTITUISCE DOC. N°		COMMESSA N°		MESSO DA	
		Ise103		martino associati Ingegneria e tecnologia architettonica	
COMMITTENTE:		TITOLO			
A.S.M. Rieti S.p.a.		PLANIMETRIA GENERALE CON INDICAZIONE DEI DATI URBANISTICI DI PROGETTO			
NOME FILE	FORMATO	SCALA	ALLEGATO		
Ise103FMD114.00	A1	1:500	OCV 14		
COMMESSA	EMITTENTE	TIPO DOC.	PROGRESSIVO	FOGLIO	DI
Ise103	F M	D C	I 1 4	1	1
Progetto: Definitivo - Istanza A.I.A.					