REGIONE LAZIO
DIREZIONE TERRITORIO, URBANISTICA, MOBILITA' E RIFIUTI
Area Ciclo Integrato dei Rifiuti
Via Del Giorgione n° 129, 00147 Roma

A.I.A. G16794 del 3.01.2017 , G00142 del 10.01.2017, G11411 del 9.08.2017 e G03904 del 27.03.2018 - SIBILLA S.R.L.
Richiesta di modifica non sostanziale

IMPLEMENTAZIONE TECNOLOGICA LINEA FANGHI

RICHIEDENTE
SIBILLA s.r.l.
Via Colle Nocello 45 - loc. La Botte
00010 Guidonia Montecelio (Roma)

TITOLO DELLA TAVOLA
AREE STOCCAGGIO DI MATERIE E RIFIUTI

IL RICHIEDENTE

Tavola C - 11
Scala 1:200
Data Revisione MARZO 2019
File Valori/Sibilla/4A G03904

IL TECNICO
csm Studio Tecnico di Ingegneria e Architettura
Ing. Nicolò Ciccotti, Ing. Franco Sciuca, Ing. Marco Ciccotti, Ing. Carlo Massaioli
Via Marina Laziale, 44 - 00179 Roma - Tel. 06.9789.4013/4333 - Fax 06.97.25.5008

A TERMINI DI LEGGE QUESTO PROGETTO NON PUÒ ESSERE USATO AL DI FUORI DI QUESTO IMMOBILE O COMUNICATO A TERZI, CONTRAFFATTO SENZA PREVENTIVA AUTORIZZAZIONE

LEGENDA

PRETRATTAMENTI
A (a) IMPIANTO COMPATTO DI DISGLEIAZIONE E DESABBIATURA
A (b) GRIGLIA AUTOMATICA SUBVERTICALE
V1 VASCA DI ACCUMULO
V2 VASCHE DI RACCOLTA E POMPAGGIO AI TRATTAMENTI
S (-) SERBATOIO RISERVA IDRICA
S1 (S) ACCUMULO SABBIE
S1 (F) PRIMO ACCUMULO E BILANCIO PERCOLATI
L1) ACCUMULO MATERIE DA SVUOTAMENTO CISTERNE

TRATTAMENTO CHIMICO-FISICO
(D) IMPIANTO CHIMICO FISICO CONTINUO
(F1) SEDIMENTATORE IMPIANTO CHIMICO-FISICO
CH1) IPOCLORITO DI SODIO
CH2) POLIELETTROLITA
CH3) POLICLORURO DI ALLUMINIO
CH4) ACIDO SOLFORICO
CH5) DEBOLLITORE LATTE DI CALCE
CH6) SILOS CALCE IDRATA SUPER VENTILATA
(F2) FILTROPRESSA FANGHI CHIMICO FISICO
(F3) ESPESSORE/CONDIZIONAMENTO FANGHI CHIMICO FISICI

TRATTAMENTO BIOLOGICO
(D2) VASCA DI DISGLEIAZIONE
(RE1A) DENITRIFICAZIONE PRIMA FASE - volume anossico
(RE1B) DENITRIFICAZIONE PRIMA FASE
(RE2) DENITRIFICAZIONE SECONDA FASE
(OX A) OSSIDAZIONE BIOLOGICA I PRIMO STADIO
(OX B) OSSIDAZIONE BIOLOGICA II PRIMO STADIO
(SED) NUOVO SEDIMENTATORE PRIMO STADIO BIOLOGICO
(C) DISTRATTORE CENTRIFUGO RIS FANGHI
(P3) POZZETTO DI RILANCIO ACQUE ALLA DISINFEZIONE
(DIG) DIGESTORE AEROBICO FANGHI
(DIG 2) DIGESTORE AEROBICO FANGHI
(CL1) CLORAZIONE E POMPE DOSATRICI
(P4) POZZETTO DI POMPAGGIO DELLE ACQUE DEPURATE ALLO SCARICO
(CAMP) CAMPIONATORE AUTOMATICO SCARICHI
(S) AREA SOFFIANTI
(CH3) NUTRIENTI AZOTO E FOSFORO
(CH8) ANTISCHIUMA
(CH9) SODIO IPOCLORITO
CH10) ADDITIVI DEIDRATAZIONE FANGHI

NUOVI INTERVENTI

LEGENDA TIPOLOGIE DI RIFIUTO

	DESCRIZIONE
	Stoccaggi
	Fanghi e residui solidi
	Aria compressa
	Soffiante
	Diffusori aria

ACQUE DI PIOGGIA E IMPIANTI ACCESSORI
P1) POZZETTO DI RILANCIO ACQUE DI PIOGGIA AL TRATTAMENTO
TP) IMPIANTO DI TRATTAMENTO ACQUE DI PRIMA PIOGGIA
P4) POZZETTO POMPAGGIO ACQUE METEORICHE ALLO SCARICO
A1) SERBATOIO DI ACCUMULO ACQUE DI PRIMA PIOGGIA
A2) SERBATOIO DI ACCUMULO ACQUE DI PRIMA PIOGGIA
CT) IMPIANTO CHIMICO FISICO REF CEB 07 06 12 E CEB 16 10 02
APPARECCHIATURE ELETTRICHE
G.E.) GRUPPO ELETTROGENO
M.T.BT) CABINA DI TRASFORMAZIONE
G.I.) GRUPPO INVERTER

UNITA' DESTINATE AL DEPOSITO PRELIMINARE

ITEM	MATERIALE E CAPACITA'	CODICE CER
S3	Serbatoio in acciaio verniciato da 63 mc	190703
S5	Serbatoio in acciaio verniciato da 27 mc	060314 070612 160304 161002 161004 190814 190902 190903 190905 190906 191308
S6	Serbatoio in acciaio verniciato da 27 mc	060314 070612 160304 161002 161004 190814 190902 190903 190905 190906 191308
S7	Serbatoio in acciaio verniciato da 27 mc	020101 020201 020204 020301 020304 020305 020403 020502 020601 020603 020701 160306
S8	Serbatoio in acciaio inox AISI 304 da 38 mc	060314 190603 190605 190699 190703 190814 190902 190903 190905 190906 191308
S9	Serbatoio in acciaio inox AISI 304 da 38 mc	060314 190603 190605 190699 190703 190814 190902 190903 190905 190906 191308
S10	Serbatoio in acciaio inox AISI 304 da 38 mc	060314 190603 190605 190699 190703 190814 190902 190903 190905 190906 191308
S11	Serbatoio in acciaio inox AISI 304 da 38 mc	060314 190603 190605 190699 190703 190814 190902 190903 190905 190906 191308
S12	Serbatoio in acciaio verniciato da 63 mc	060314 190603 190605 190699 190703 190814 190902 190903 190905 190906 191308
S13	Serbatoio in acciaio verniciato da 63 mc	060314 190603 190605 190699 190703 190814 190902 190903 190905 190906 191308
S18	Serbatoio acciaio verniciato da 35 mc	020101 020201 020204 020301 020304 020305 020403 020502 020601 020603 020701 020704 020705 060314 070612 160304 160306 161002 161004 190603 190605 190699 190703 190814 190902 190903 190905 190906 191308
S19	Serbatoio acciaio verniciato da 35 mc	020101 020201 020204 020301 020304 020305 020403 020502 020601 020603 020701 020704 020705 060314 070612 160304 160306 161002 161004 190603 190605 190699 190703 190814 190902 190903 190905 190906 191308
S22	Serbatoio in vetroresina da 20 mc	020101 020201 020204 020301 020304 020305 020403 020502 020601 020603 020701 020704 020705 060314 070612 160304 160306 161002 161004 190603 190605 190699 190703 190814 190902 190903 190905 190906 191308

UNITA' DESTINATE AL DEPOSITO PRELIMINARE

ITEM	MATERIALE E CAPACITA'	CODICE CER
S23	Serbatoio in vetroresina da 20 mc	020201 060314 070612 161002 161004 190603 190605 190699 190703 190802 190814 190902 190903 190905 190906 191308 200304 200306
S24	Serbatoio in vetroresina da 20 mc	020201 060314 070612 161002 161004 190603 190605 190699 190703 190802 190814 190902 190903 190905 190906 191308 200304 200306
S25	Serbatoio in vetroresina da 20 mc	020201 060314 070612 161002 161004 190603 190605 190699 190703 190802 190814 190902 190903 190905 190906 191308 200304 200306
VS1	Vasca in ds da 50 mc	060314 070612 190603 190605 190699 190814 190902 190903 190905 190906 191308
VS2	Vasca in ds da 50 mc	060314 070612 190603 190605 190699 190814 190902 190903 190905 190906 191308
VS3	Vasca in ds da60 mc	190603 190605 190699 190805 190812 200304
VS4	Vasca in ds da60 mc	190603 190605 190699 190805 190812 200304
VS5	Vasca in ds da60 mc	190603 190605 190699 190805 190812 200304
VD1	Vasca in cls da 85 mc	190809 200108
VD2	Vasca in cls da 173 mc	020106 190809 191308 200108 200304 200306
A1	Serbatoio in acciaio verniciato da 20 mc	Acque di prima pioggia
A2	Serbatoio in acciaio verniciato da 20 mc	Acque di prima pioggia
L1	Vasca in ds da 117 mc	residui solidi grigliatura e separazione solidi
VM	Vasca in ds da 46 mc	190814
Z1	n.1 Cassone in acciaio verniciato da 30 mc	190801
Z2	n.1 Cassone in acciaio verniciato da 30 mc	190206
Z3	n.3 Cassoni in acciaio verniciato da 30 mc	190801
ZD + ZR	n.16 Cassoni in acciaio verniciato da 30 mc	190801 190802 190206 190814
Z4	n.1 Cassone in acciaio verniciato da 30 mc	190814
Z5	n.1 Cassone in acciaio verniciato da 30 mc	190802

ALLEGATO "2" APPENDICE IV

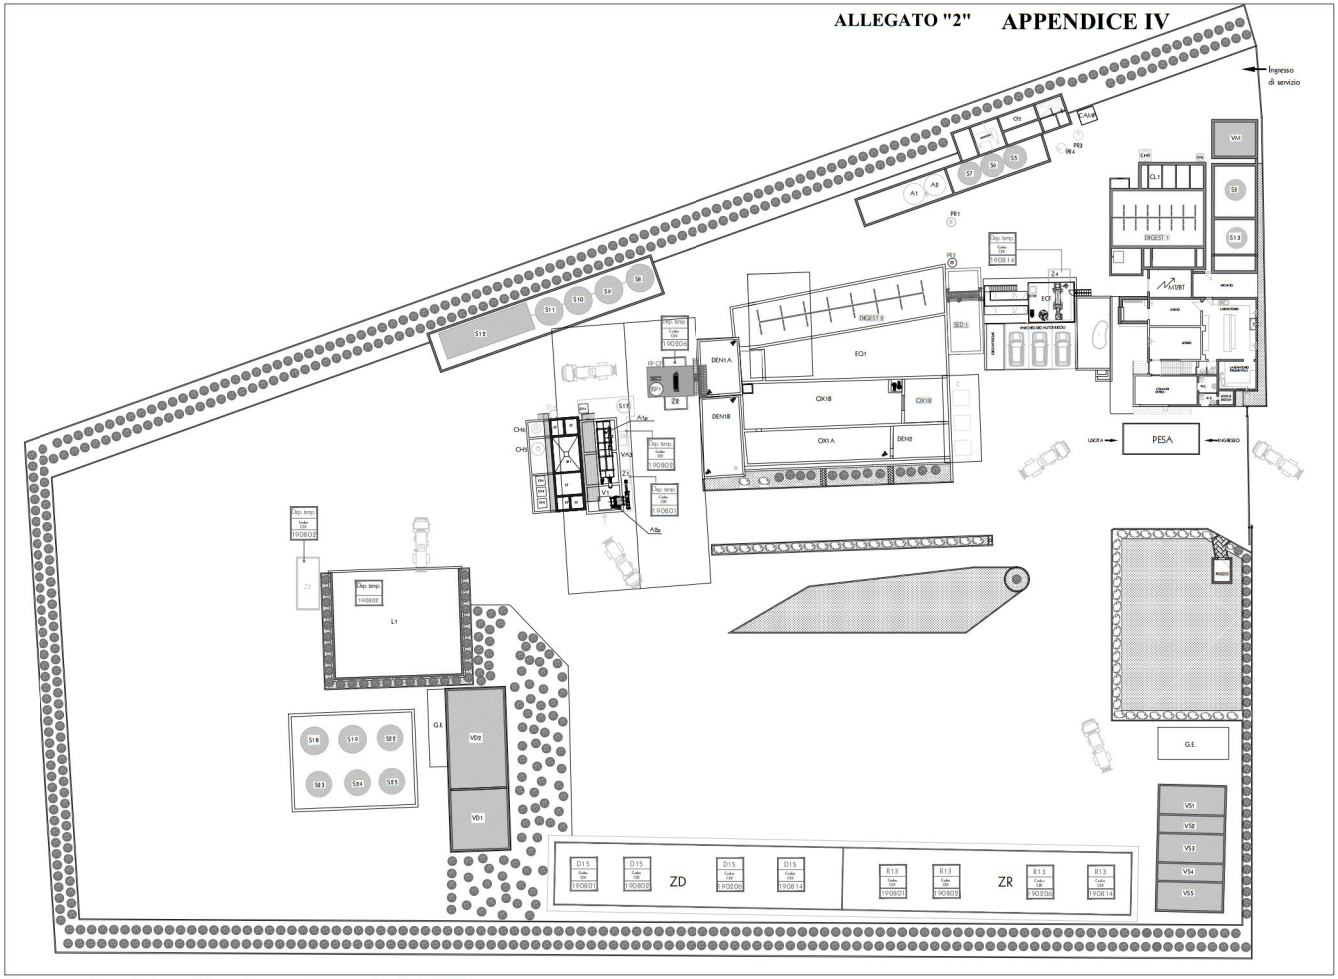

Planimetria generale con individuazione delle aree di stoccaggio di materie e rifiuti - Scala 1:200