

S.E.P. SOCIETA' ECOLOGICA PONTINIA S.r.l.

COMUNE DI PONTINIA
STRADA PROVINCIALE MARITTIMA

D.LGS. 152/06 – Parte Seconda Tit. III bis
AUTORIZZAZIONE INTEGRATA AMBIENTALE

Modifica non sostanziale – art. 29–nonies comma 1


TAV.	1
------	---

DATA Nov. 2016	IL PROGETTISTA ING. C. SERRA	IL PROPRIETARIO S.E.P. S.r.l.
-------------------	---------------------------------	----------------------------------

REVISIONE		
FILE		




SCHEMA ATTIVITA' RIFIUTI

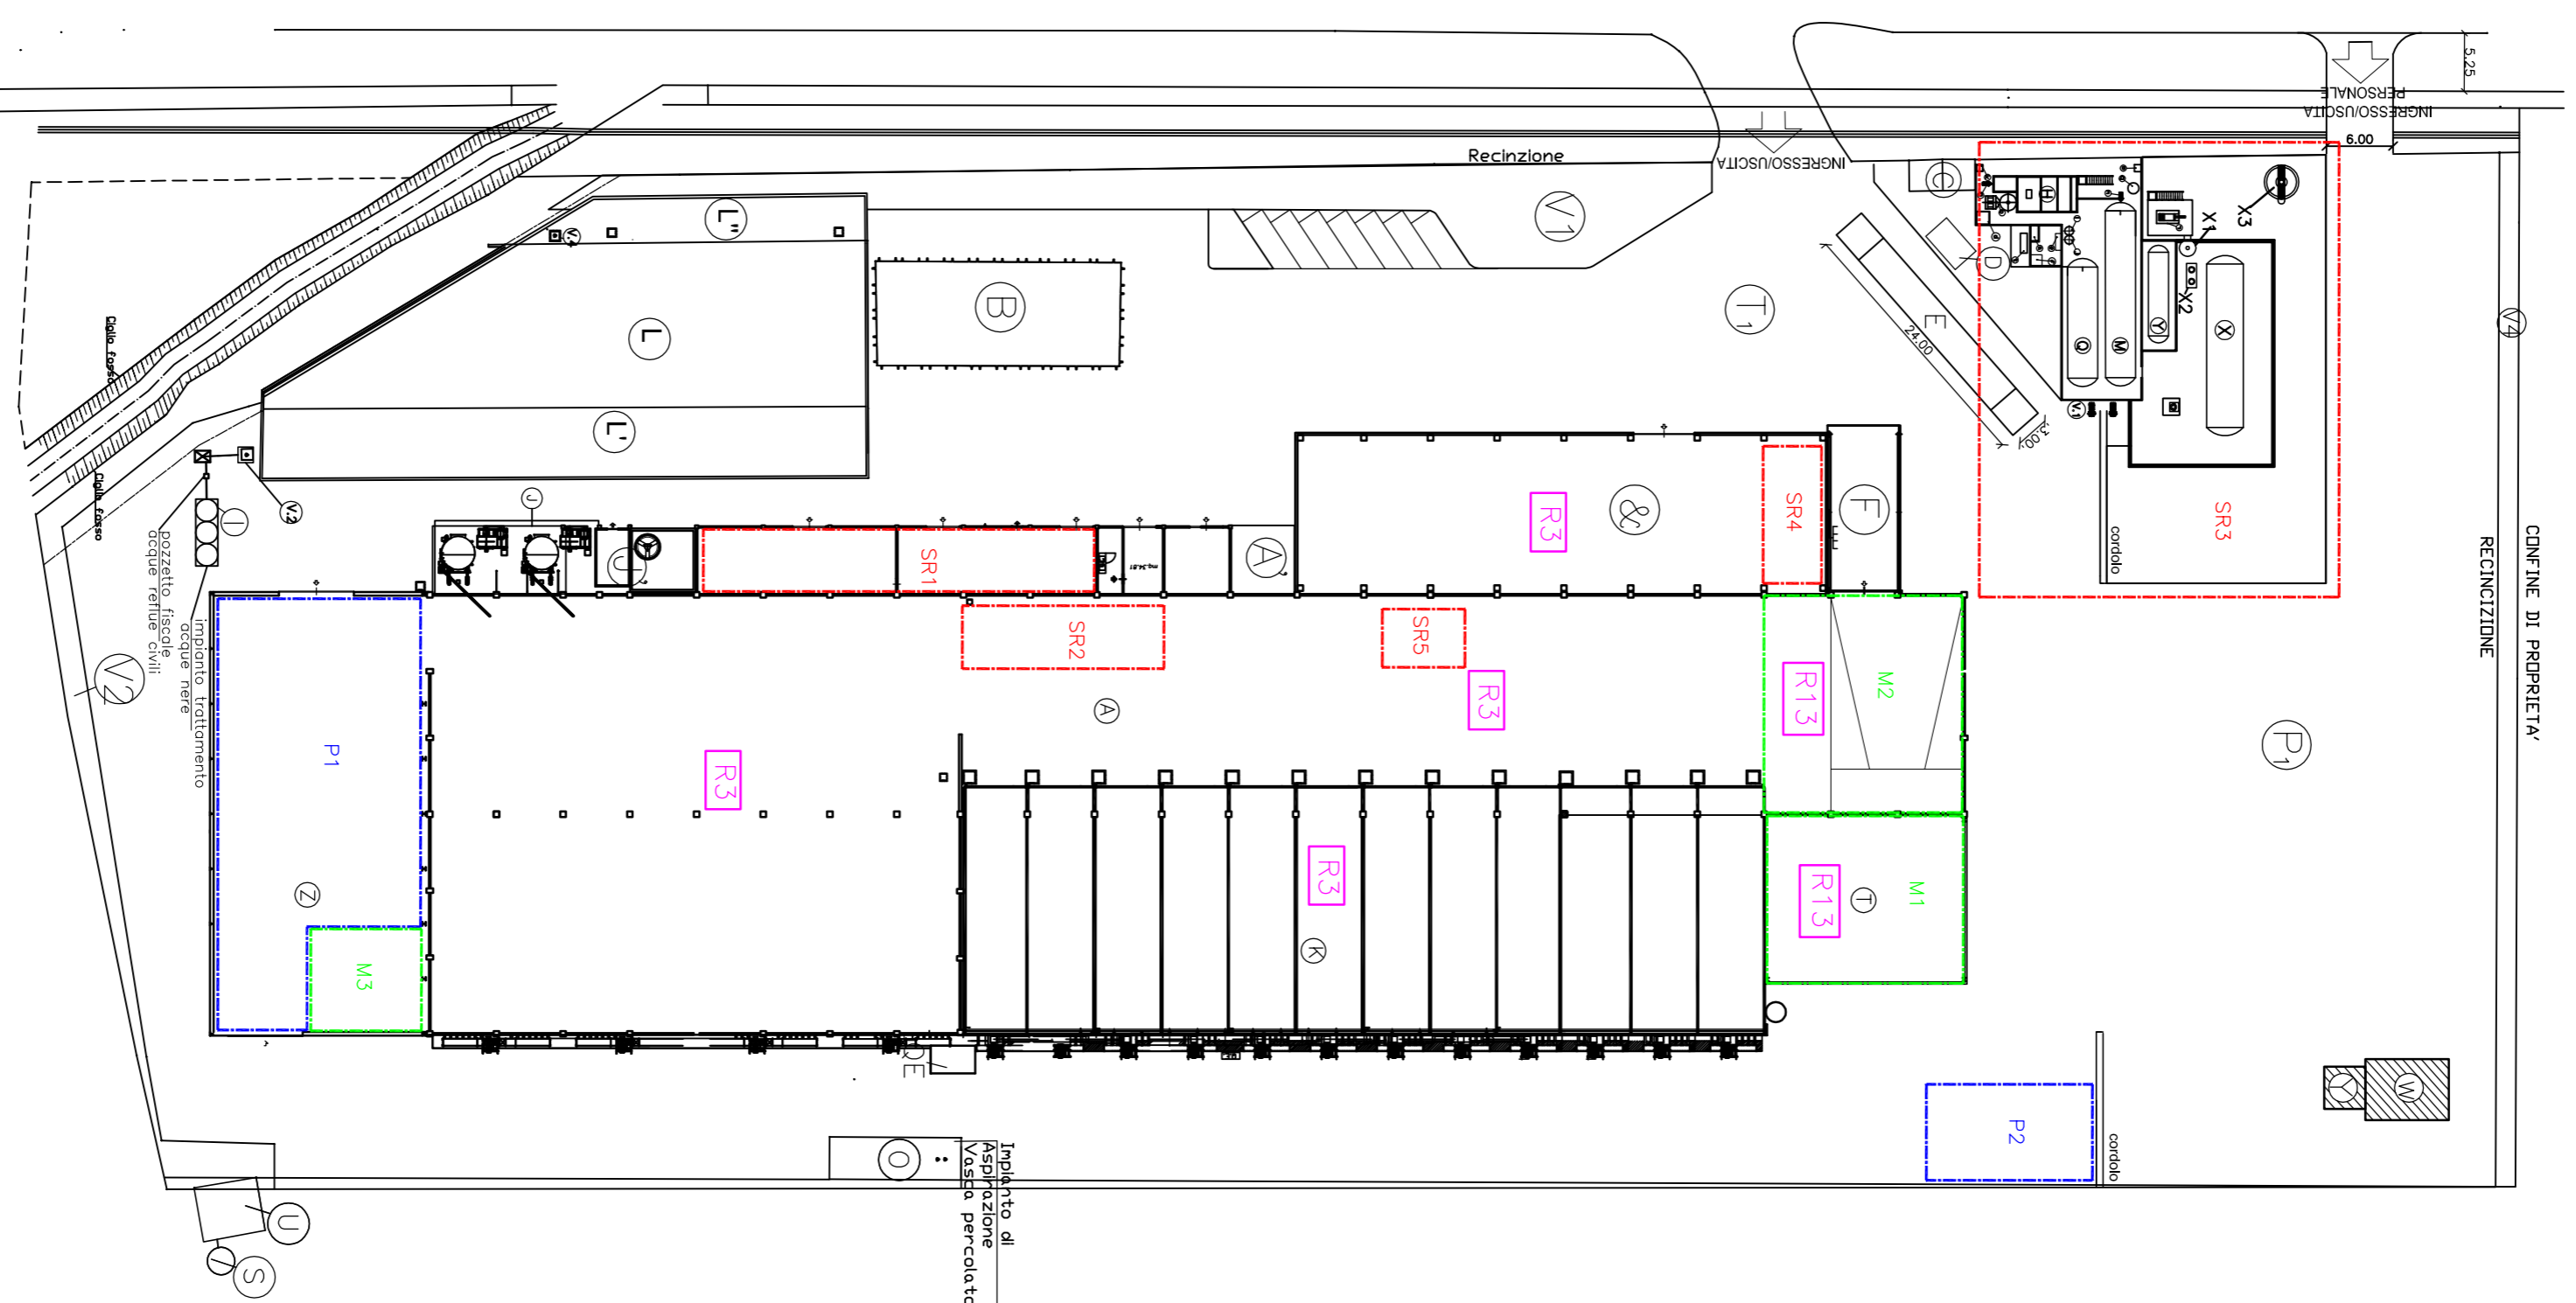

LEGENDA AREE	
R3,R13	attività recupero
M1	deposito materie prime (VERDE)
M2	deposito materie prime (FORSU)
M3	deposito materie prime (CFR 19 05 03)
SR1+SR4	deposito rifiuti autoprodotto
P1	deposito Prodotti finiti (COMPOST) in cumuli
P2	deposito Prodotti finiti (COMPOST) in big bags

SCHEDA C11

SCHEMA AREE ATTIVITA'

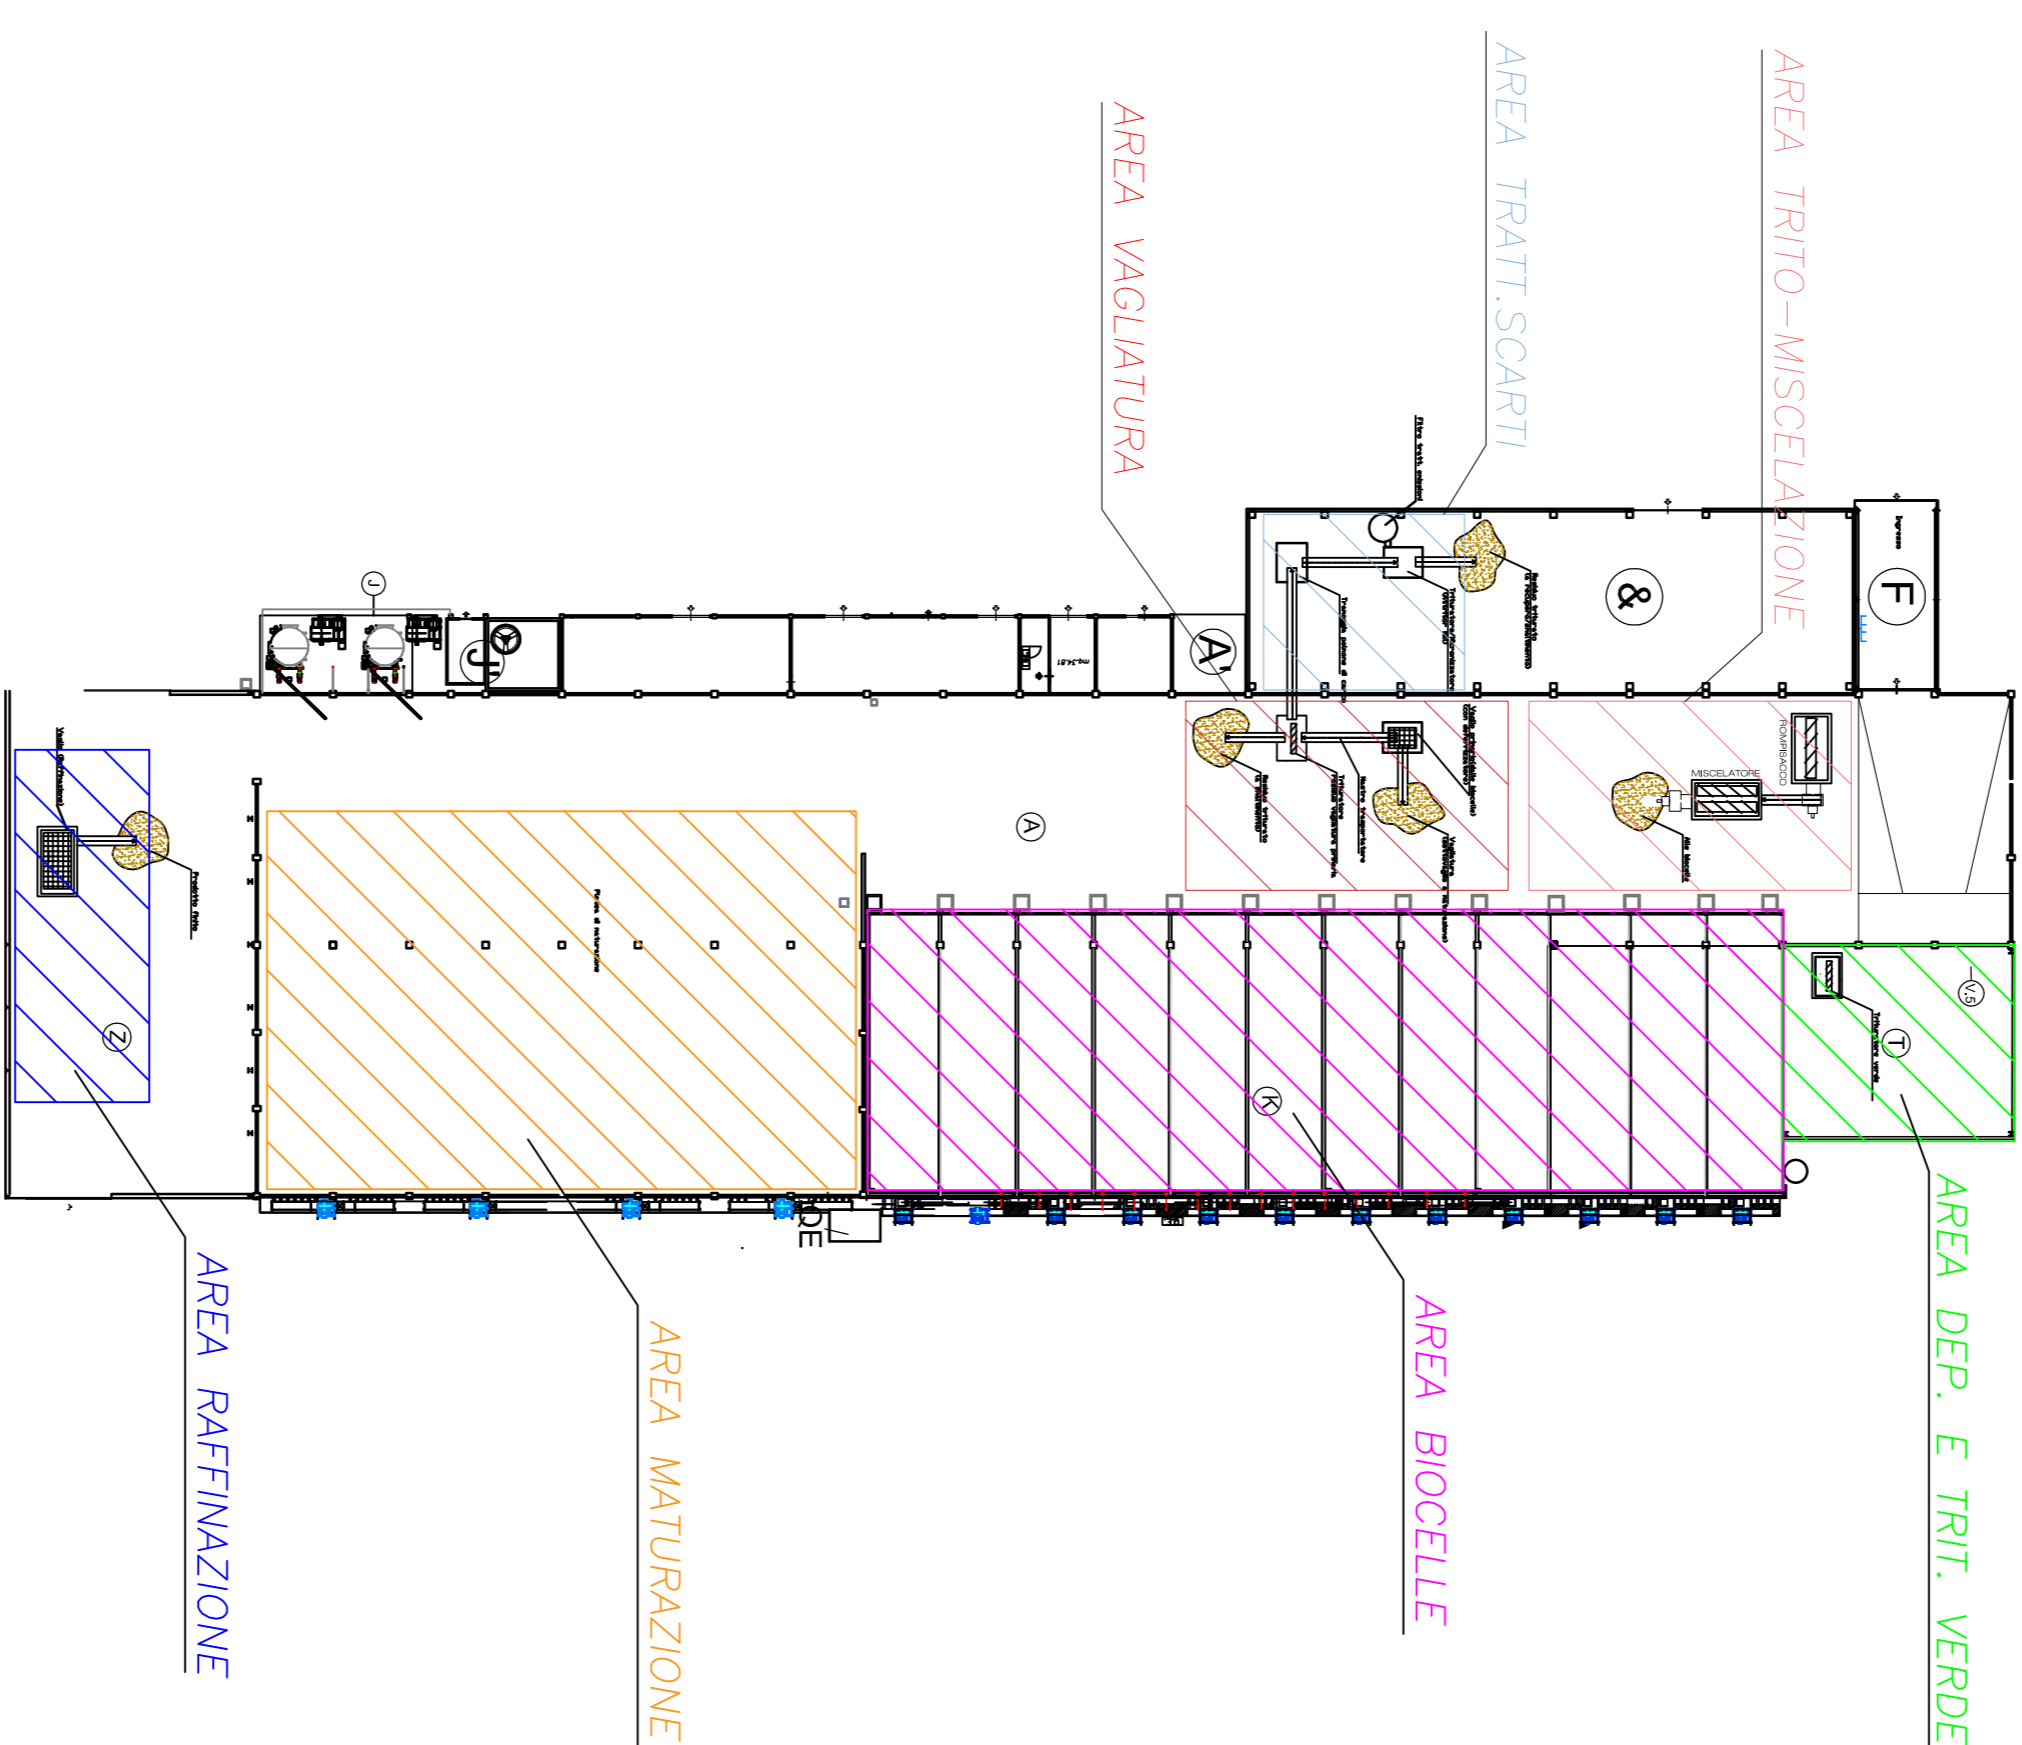

SCHEDA C11bis