APPENDICE IV

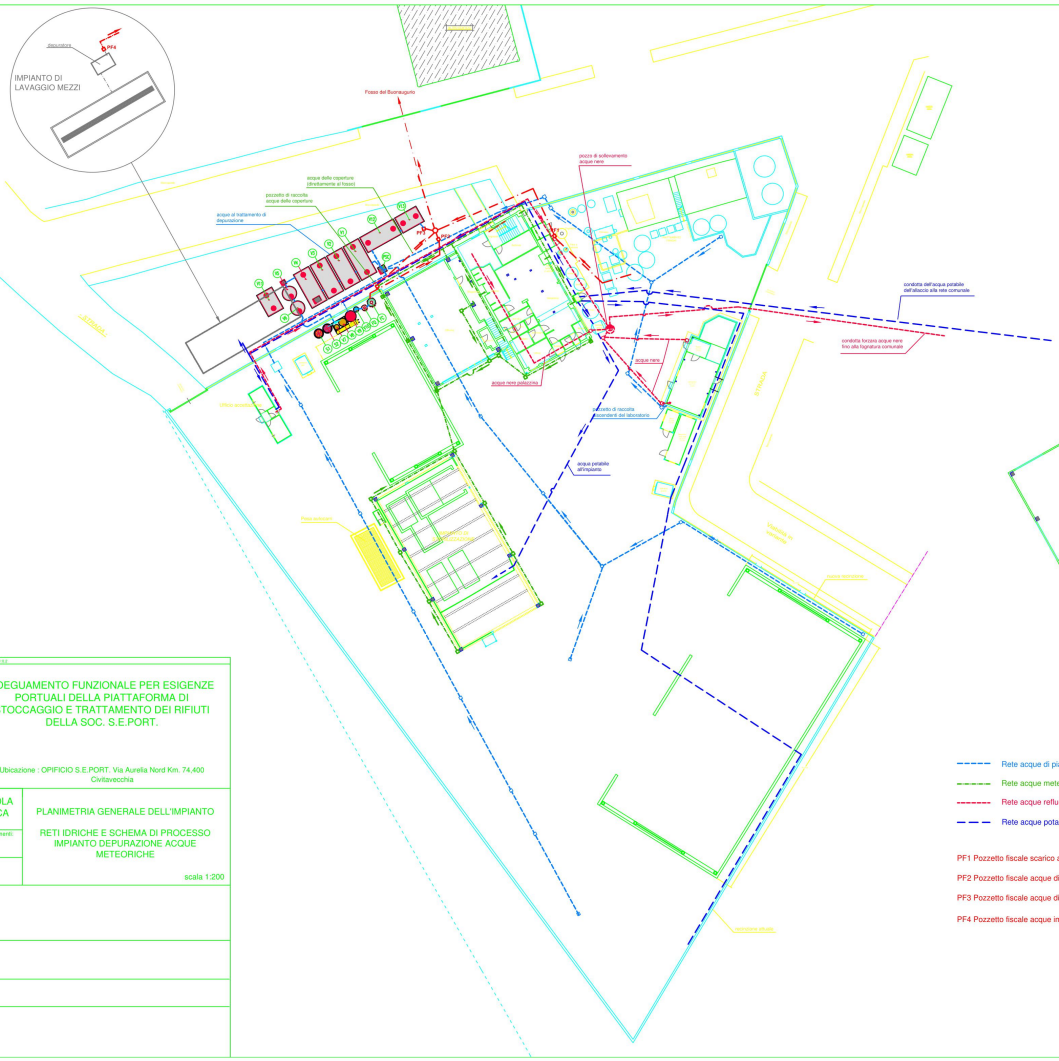

PIANTA PIANO PRIMO
Scala 1:200

DATI DI PROGETTO	
TIPOLOGIA E PROVENIENZA DEI REFLUI	ACQUE REFLUE DA DILAVAMENTO PIAZZALI (9500 m²) ADIBITI A STOCCAGGIO RIFIUTI URBANI MISTI IN CASSONI E TRANSITO AUTOMEZZI
QUANTITA' DI REFLUI DA TRATTARE	– PRIMI 10 mm: TRATTAMENTO CHIMICO–FISICO – OLTRE I PRIMI 10 mm: TRATTAMENTO DI DISOLEAZIONE A COALESCENZA
GARANZIE RICHIESTE ALLO SCARICO	SCARICO IN ACQUE SUPERFICIALI (TAB. 3 ALL. 5 – D. LGS. 152/06)

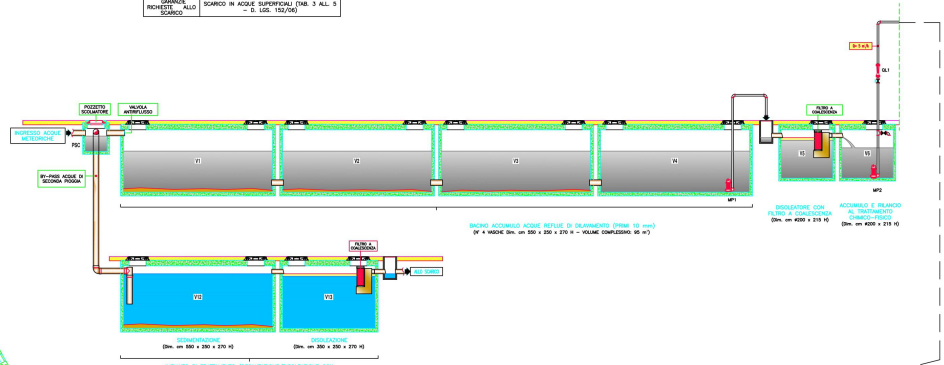

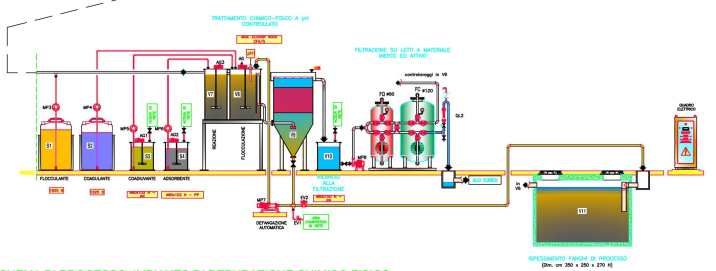

SCHEMA DI PROCESSO: IMPIANTO DI DEPURAZIONE CHIMICO FISICO
PER TRATTAMENTO ACQUE REFLUE DA DILAVAMENTO PIAZZALE

Rete acque di piazzale

Rete acque meteoriche delle coperture

Rete acque reflue

Rete acque potabile

PF1 Pozzetto fiscale scarico acque impianto di sentina

PF2 Pozzetto fiscale acque di prima pioggia

PF3 Pozzetto fiscale acque di seconda pioggia

PF4 Pozzetto fiscale acque impianto di lavaggio mezzi

scala disegno 1:2 d

ADEGUAMENTO FUNZIONALE PER ESIGENZE PORTUALI DELLA PIATTAFORMA DI STOCCAGGIO E TRATTAMENTO DEI RIFIUTI DELLA SOC. S.E.PORT.

Ubicazione : OPIFICIO S.E.PORT. Via Aurelia Nord Km. 74,400 Civitavecchia

TAVOLA UNICA	PLANIMETRIA GENERALE DELL'IMPIANTO RETI IDRICHE E SCHEMA DI PROCESSO IMPIANTO DEPURAZIONE ACQUE METEORICHE scala 1:200
Aggiornamenti:	
Data:	