


- LEGENDA**
- 01 Impianto miscelazione terre con calce (op. D09)
  - 02 Vasca accumulo acqua area "Baie"
  - 03 Vasca accumulo acqua lavaggio ruote
  - 04 Vasca accumulo acqua di "prima pioggia"
  - 05 Area deposito scarrabili
  - 06 Area deposito materiali
  - 07 Tramoggia di carico terre
  - 08 Nastro trasportatore terre
  - Recinzione confine area

- LEGENDA PUNTI DI CONTROLLO**
- Pozzo percolato
  - Pozzetto fiscale acque dilavamento
  - Piezometro monitoraggio acqua di falda sotterranea
  - Pozzetto fiscale acque di piazzale
  - Punto prelievo per controllo percolato
  - Pozzetto scarico acque reflue civili (vasca Imhof + subirrigazione)

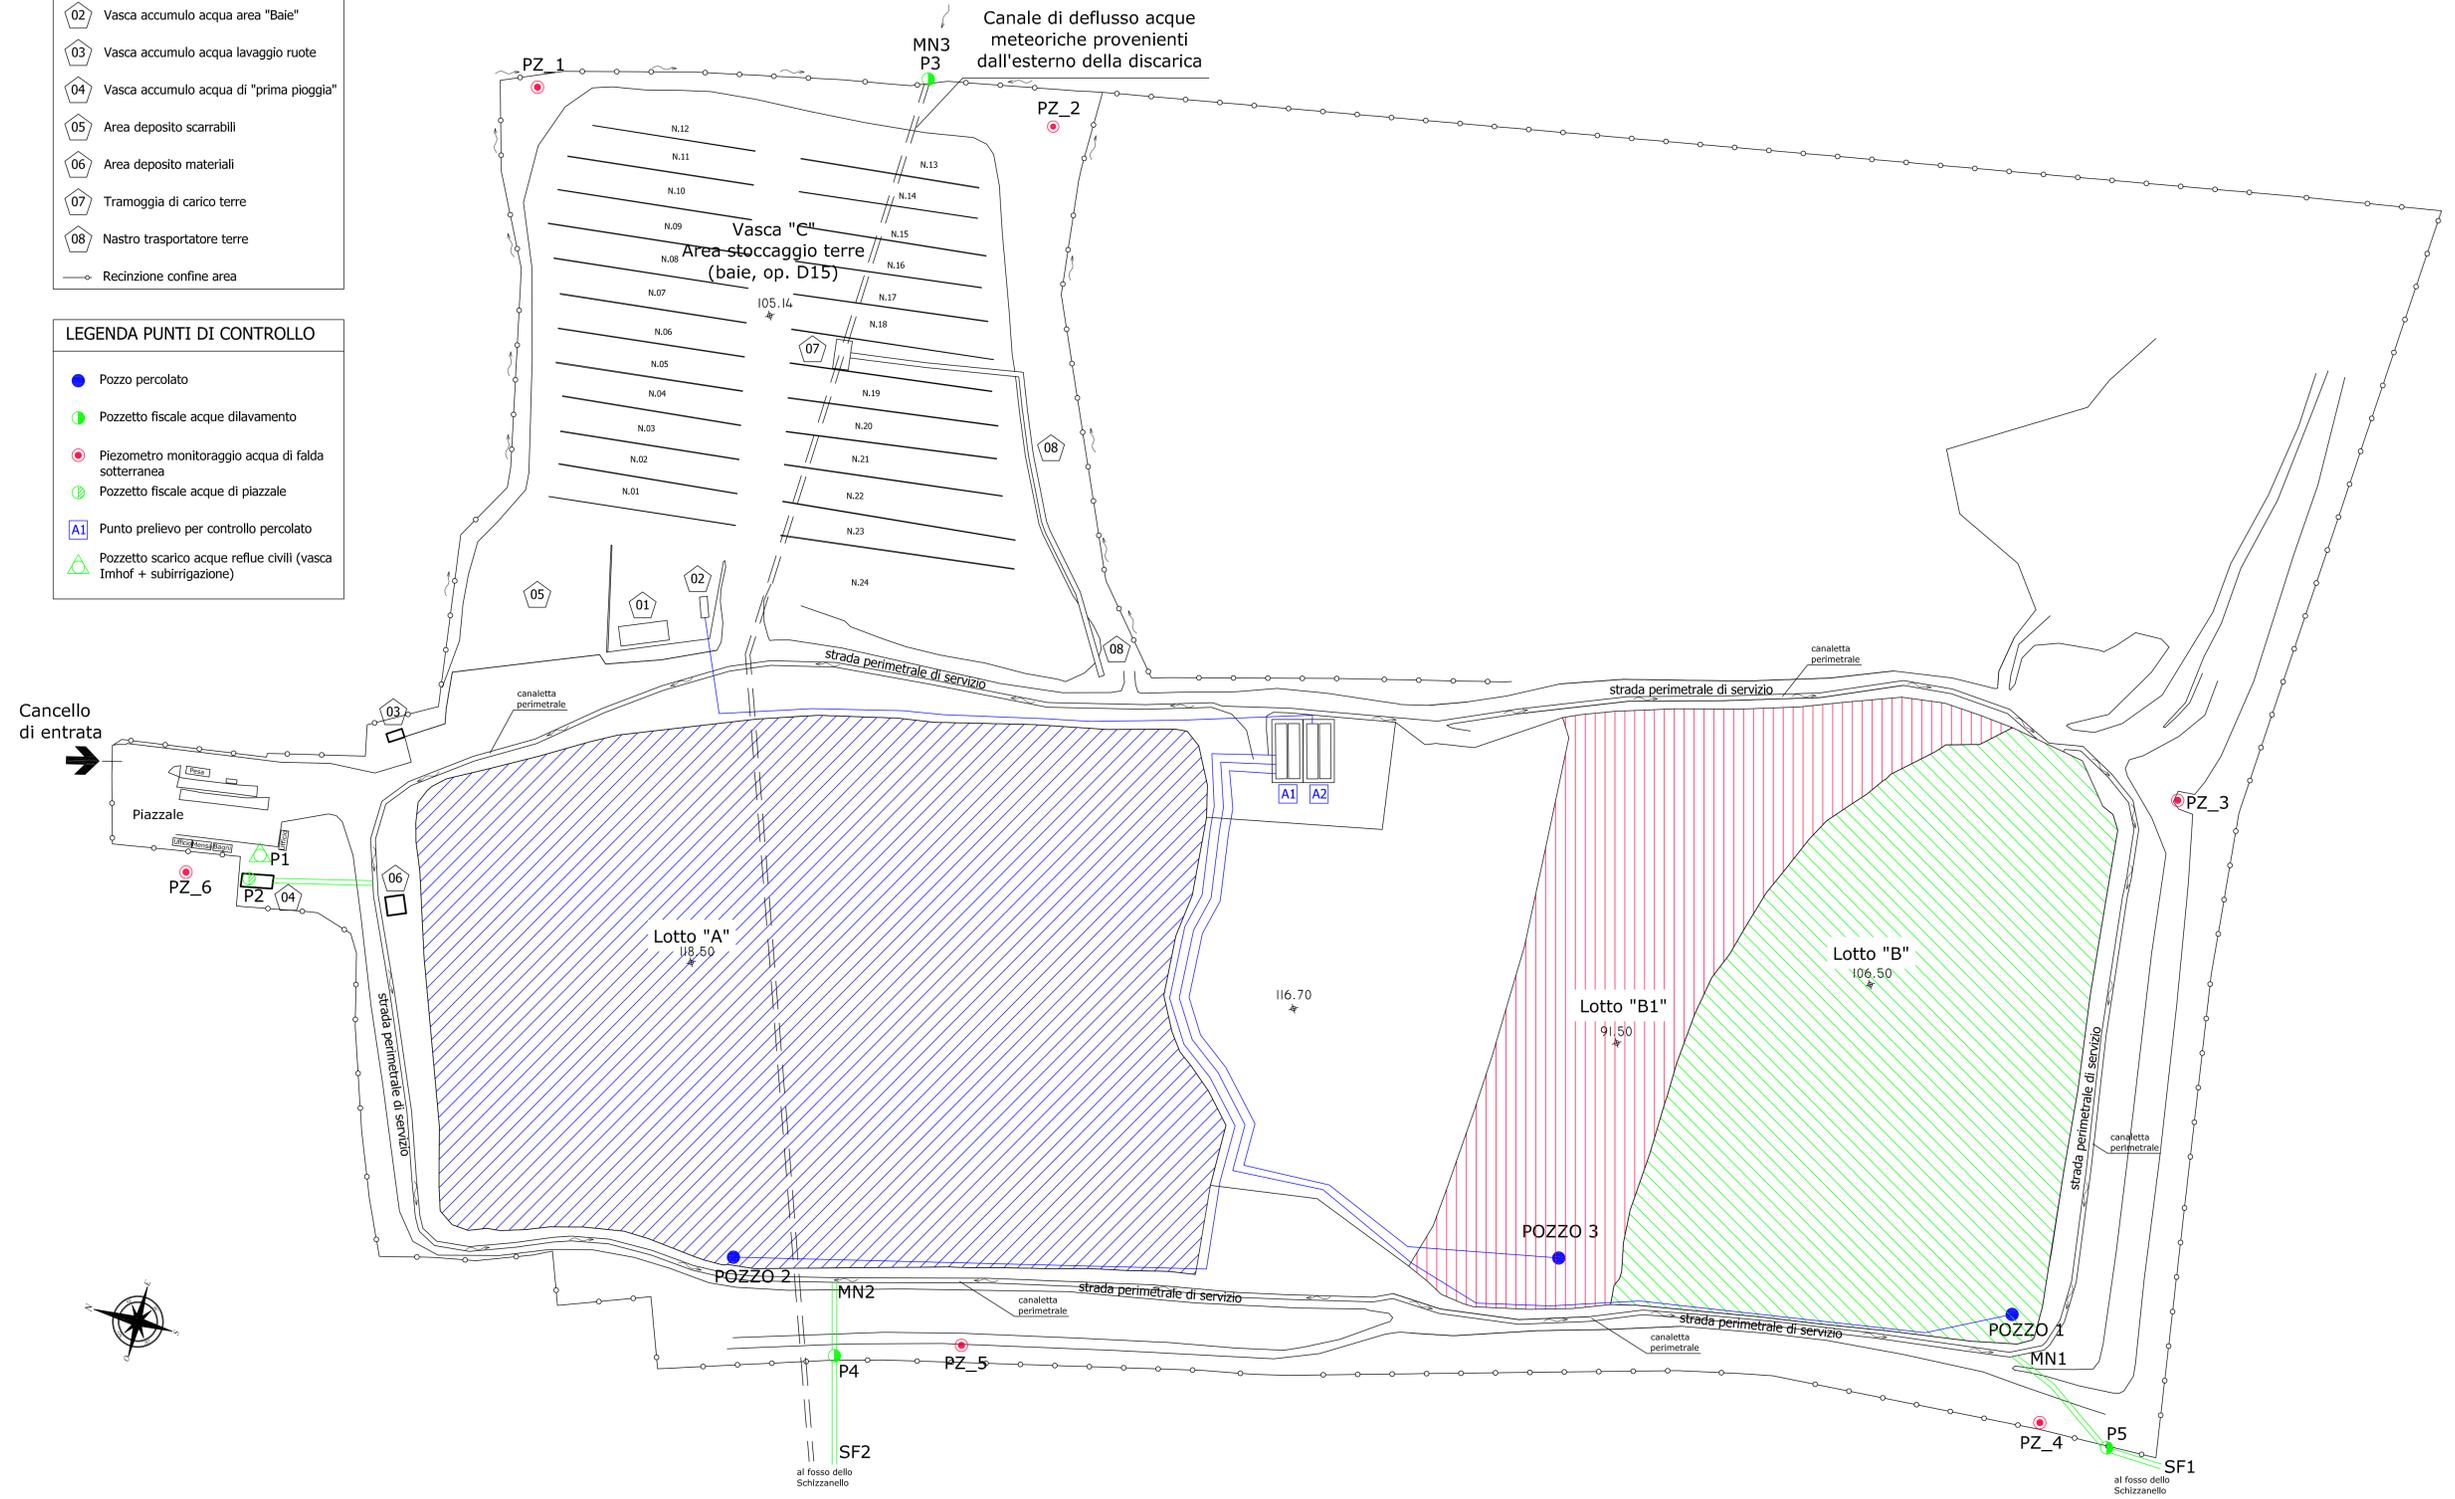

REGIONE LAZIO  
COMUNE DI ROMA



Complesso impiantistico autorizzato con Determinazione della Regione Lazio n. B6278 del 14/12/2009 e s.m.i., sito in loc.tà Porta Medaglia - Roma - **PROCEDURA DI RIESAME**

Proponente:  
**ADRASTEIA S.R.L.**  
gestione terreni - recuperi - valorizzazione



**TE01 - Planimetria con individuazione dei punti di controllo acque superficiali e sotterranee**

Il Tecnico: \_\_\_\_\_  
Scala: 1 : 1.000  
Data: Novembre 2016