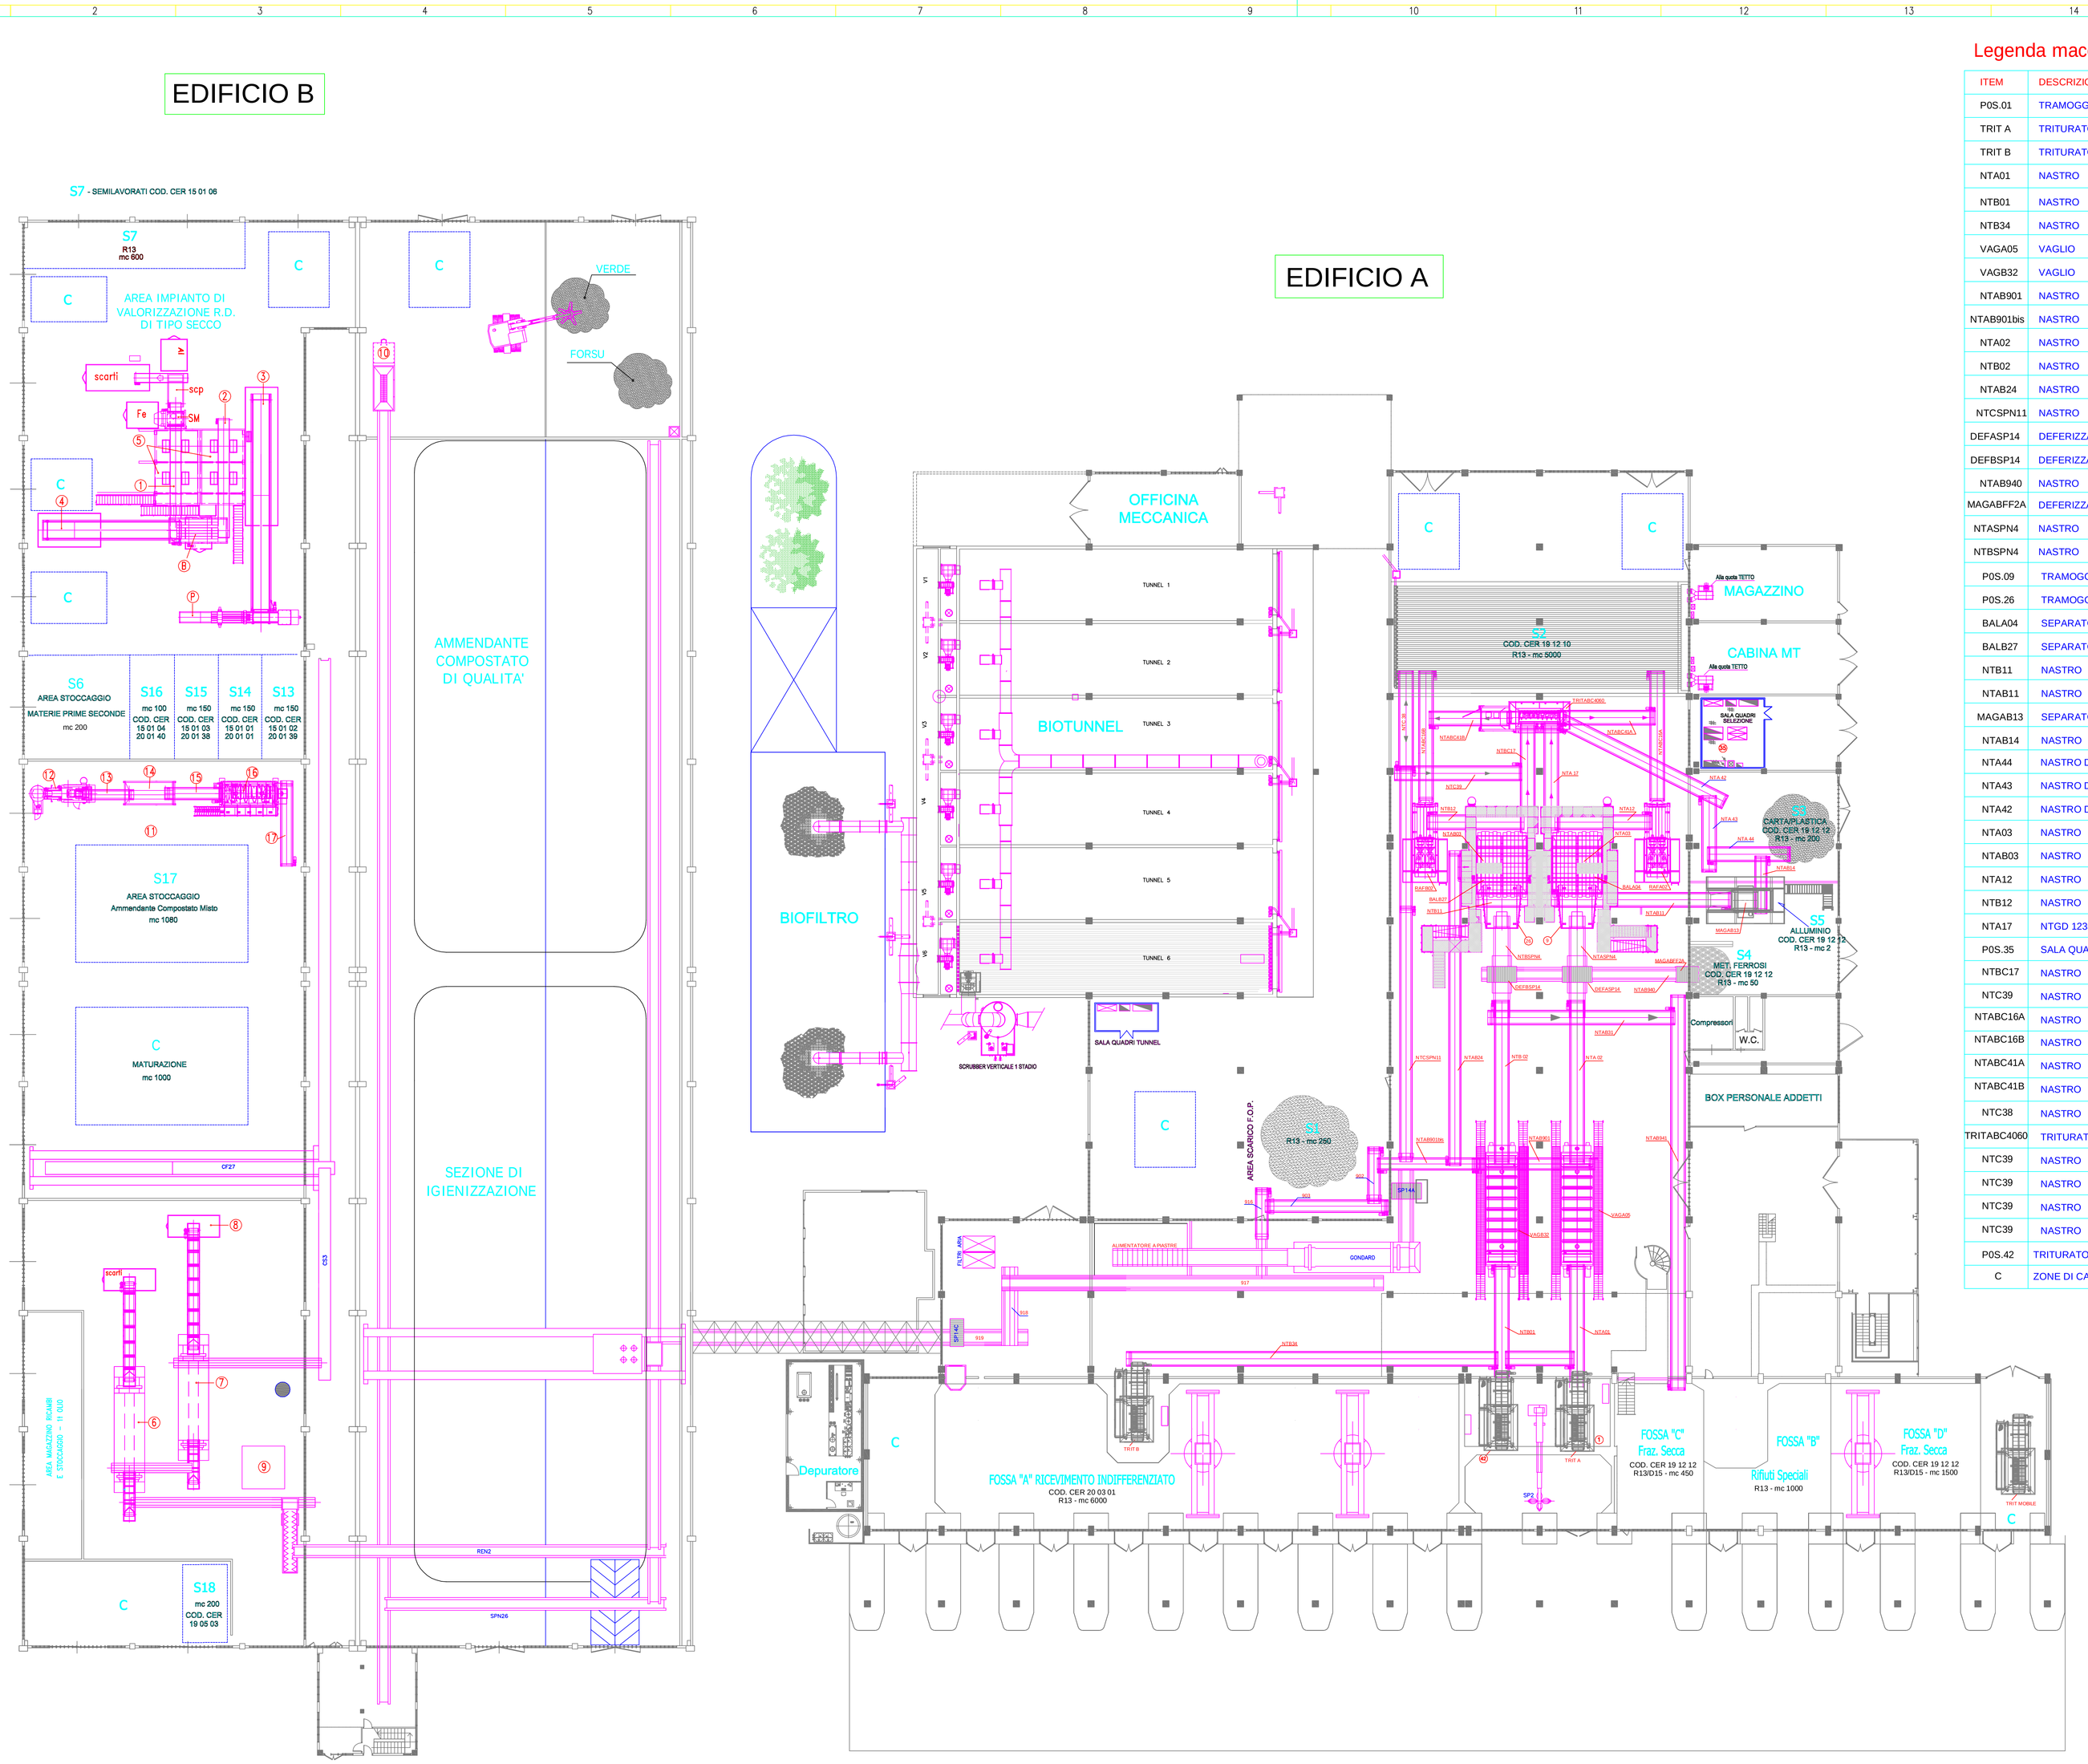

Legenda macchine

ITEM	DESCRIZIONE
P0S.01	TRAMOGGIA DI ALIMENTAZIONE
TRIT A	TRITURATORE APRISACCO
TRIT B	TRITURATORE APRISACCO
NTA01	NASTRO
NTB01	NASTRO
NTB34	NASTRO
VAGA05	VAGLIO
VAGB32	VAGLIO
NTAB901	NASTRO
NTAB901bis	NASTRO
NTA02	NASTRO
NTB02	NASTRO
NTAB24	NASTRO
NTCSPN11	NASTRO
DEFASP14	DEFERIZZATORE
DEFBSP14	DEFERIZZATORE
NTAB940	NASTRO
MAGABFF2A	DEFERIZZATORE
NTASPN4	NASTRO
NTBSPN4	NASTRO
P0S.09	TRAMOGGIA VIBRANTE
P0S.26	TRAMOGGIA VIBRANTE
BALA04	SEPARATORE BALISTICO
BALB27	SEPARATORE BALISTICO
NTB11	NASTRO
NTAB11	NASTRO
MAGAB13	SEPARATORE A CORRENTI INDOTTE
NTAB14	NASTRO
NTA44	NASTRO DI FUTURA INSTALLAZIONE
NTA43	NASTRO DI FUTURA INSTALLAZIONE
NTA42	NASTRO DI FUTURA INSTALLAZIONE
NTA03	NASTRO
NTAB03	NASTRO
NTA12	NASTRO
NTB12	NASTRO
NTA17	NTGD 12350
P0S.35	SALA QUADRI
NTBC17	NASTRO
NTC39	NASTRO
NTABC16A	NASTRO
NTABC16B	NASTRO
NTABC41A	NASTRO
NTABC41B	NASTRO
NTC38	NASTRO
TRITABC4060	TRITURATORE LENTO
NTC39	NASTRO
NTC39	NASTRO
NTC39	NASTRO
NTC39	NASTRO
P0S.42	TRITURATORE APRISACCO DI RISERVA
C	ZONE DI CARICO E SCARICO

LAYOUT DI INTERVENTO - PLANIMETRIA GENERALE

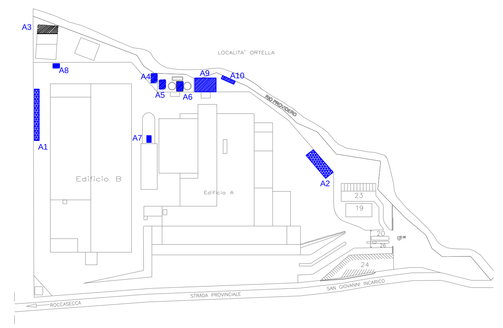

A1 - Area Stoccaggio R.D. Secco in Ingresso - mc 400
A2 - Area Stoccaggio Speciali in Ingresso - mc 300
A3 - Area Stoccaggio Verde e Legno - Cod. CER 20 02 01
20 01 38 / 03 01 01 / 03 01 05 / 03 03 01 - mc 1200
A4 - Area Stoccaggio Acque P.P. cod. CER 19 07 03 - mc 200
A5 - Area Stoccaggio Percolato Biotunnel cod. CER 19 07 03 - mc 30
A6 - Area Stoccaggio Percolato Discariche cod. CER 19 07 03 - mc 200
A7 - Area Stoccaggio Percolato Biofiltro cod. CER 19 07 03 - mc 20
A8 - Area Stoccaggio Percolato Biofiltro cod. CER 19 07 03 - mc 20
A9 - Area Stoccaggio Cisterna Gasolio - mc 9
A8 - Area Stoccaggio Percolato Biofiltro cod. CER 19 07 03 - mc 20

NOTE GENERALI

Edificio B: Legenda macchine

1	Flusso pesante
2	Flusso leggero
3	Alimentazione flusso selezione
4	Alimentatore flussi di selezione
5	Box selezione manuale
P	Pressa leggera
B	Separatore balistico
SM	Separatore magnetico
scp	Separatore non ferrosi
6	Vaglio primario
7	Vaglio secondario
8	Strutturante a ricircolo
9	FM esistente
10	Trituratore/Miscelatore
11	Vagliatura finale e Insacchettamento
12	Insacchettatrice automatica
13	Nastro trasportatore in gomma
14	Tramoggia di carico
15	Nastro trasportatore in gomma
16	Vaglio a tamburo rotante
17	Nastro trasportatore in gomma

REV.	DATA EMISSIONE	CODICE UNIGENS	DESCRIZIONE REVISIONE	CONTROLLATO DA	APPROVATO DA
01	06/2013		REVISIONE	D.T.SAF	D.T.SAF
00	01/2010		EMISSIONE	ING.MARTINO	ING.MARTINO

COMMITTENTE:

SAF SOCIETA' AMBIENTE FROSINONE S.p.A.

Istanza A.I.A.

D.Lgs. 152/2006 e D.Lgs. 128/2010

Allegato Richiesta Modifica Non Sostanziale del 11.09.2013 prot. n° 541

SIGLA/TUSGE DOC. N° | COMMESSA N° | EMESSO DA

Comune di Colfelice
Provincia di Frosinone

Impianto di selezione e trattamento RSU di Colfelice (FR)

TITOLO:

PLANIMETRIA DELLO STABILIMENTO CON INDIVIDUAZIONE DELLE AREE PER LO STOCCAGGIO DI MATERIE E RIFIUTI

NOME FILE	FORMATO	SCALA	ALLEGATO
-			B.22

COMMESSA	DATTENTE	TIPO DOC.	PROGRESSIVO	FOGLIO	DI