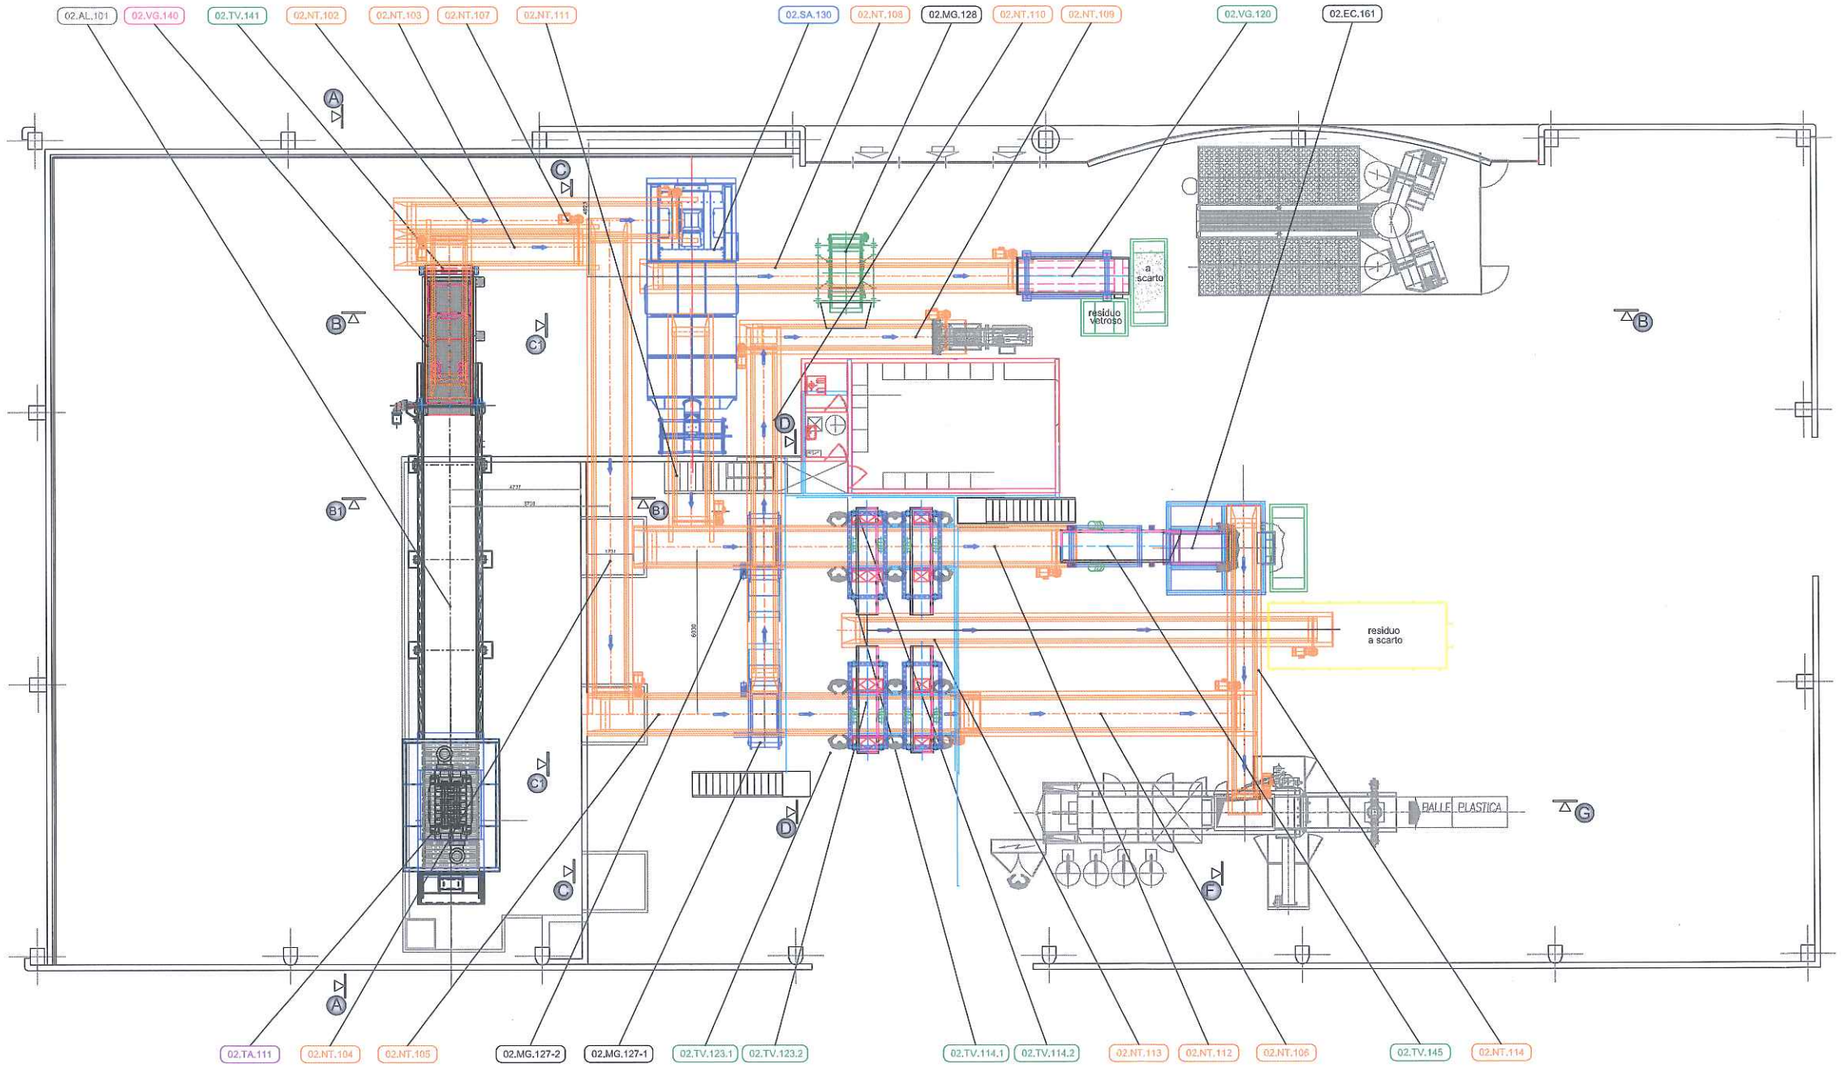

LEGENDA DEGLI ELEMENTI

ITEM	DESCRIZIONE	FORNITORE
02.TA.111	Trituratore Aprisacco	*DA ASSEGNARE*
02.AL.101	Nastro di caricamento	*FAES*
02.TV.141	Trasportatore vibrante	*VENANZETTI VIBRAZIONI*
02.VG.140	Sistema di vagliatura a dischi	*ECOSTAR*
02.NT.102	Nastro trasportatore in gomma	*SOGERI - ITALSTRUTTURE*
02.NT.103	Nastro trasportatore in gomma	*SOGERI - ITALSTRUTTURE*
02.NT.104	Nastro trasportatore in gomma	*SOGERI - ITALSTRUTTURE*
02.NT.105	Nastro trasportatore cernita	*SOGERI - ITALSTRUTTURE*
02.MG.127.1	Nastro separatotre magnetico	*ESISTENTE*
02.MG.127.2	Nastro separatotre magnetico	*ESISTENTE*
02.TV.123.1	Trasportatore vibrante	*VENANZETTI VIBRAZIONI*
02.TV.123.2	Trasportatore vibrante	*VENANZETTI VIBRAZIONI*
02.TV.143	Trasportatore vibrante	*VENANZETTI VIBRAZIONI*
02.TV.144	Trasportatore vibrante	*VENANZETTI VIBRAZIONI*
02.TV.114.1	Trasportatore vibrante	*VENANZETTI VIBRAZIONI*
02.TV.114.2	Trasportatore vibrante	*VENANZETTI VIBRAZIONI*
02.NT.106	Nastro trasportatore in gomma	*SOGERI - ITALSTRUTTURE*
02.SA.130	Separatore Aeraulico	*DA ASSEGNARE*
02.NT.107	Nastro trasportatore in gomma	*SOGERI - ITALSTRUTTURE*
02.NT.108	Nastro trasportatore in gomma	*SOGERI - ITALSTRUTTURE*
02.NT.109	Nastro trasportatore in gomma	*SOGERI - ITALSTRUTTURE*
02.NT.110	Nastro trasportatore in gomma	*SOGERI - ITALSTRUTTURE*
02.NT.111	Nastro trasportatore in gomma	*SOGERI - ITALSTRUTTURE*
02.NT.112	Nastro trasportatore in gomma	*SOGERI - ITALSTRUTTURE*
02.NT.113	Nastro trasportatore in gomma	*SOGERI - ITALSTRUTTURE*
02.VG.120	Trasportatore vibrovagliante	*VENANZETTI VIBRAZIONI*
02.TV.145	Trasportatore vibrante	*VENANZETTI VIBRAZIONI*
02.EC.161	Separatore Magnetico correnti ind.	*ESISTENTE*
02.NT.114	Nastro trasportatore in gomma	*SOGERI - ITALSTRUTTURE*

REV	DESCRIZIONE	DATA	DISEGNATO	CONTROLLATO
19	LAYOUT	08-01-2015		R. Stracquadanio

CLIENTE:

ama ROMA CAPITALE
Via Calderon de la Barca, 87 00142 - ROMA

OGGETTO: ISTANZA DI MODIFICA NON SOSTANZIALE IMPIANTO DI VALORIZZAZIONE DELLA RACCOLTA DIFFERENZIATA DETERMINAZIONE n. B 2519/11 E. G09334/14

COMMESSA: ---

File: 241014-08-AmaRoma-LAY002 PIANTA

ELABORATO: PLANIMETRIA CON REVISIONE DELL'IMPIANTO CON RIPOSIZIONAMENTO DELLE COMPONENTI

Tavola: 1/1 — Normativa di riferimento

Scala: 1:75

A TERMINI DI LEGGE CI RISERVIAMO LA PROPRIETA' DI QUESTO DISEGNO CON DIVIETO DI RIPRODUZIONE O UTILIZZO NON AUTORIZZATO.
ACCORDING TO THE LAW WE RESERVE ALL THE PROPERTY OF THIS DRAWING. ANY UNAUTHORIZED REPRODUCTION OR USE IS FORBIDDEN.