ALLEGATO 2

Appendice II

"ELABORATO GRAFICO RELATIVO ALLA RICHIESTA DI MODIFICA NON SOSTANZIALE AD UNA AUTORIZZAZIONE A.I.A. PER UN INSEDIAMENTO PRODUTTIVO DESTINATO AD UNA ATTIVITA' DI RECUPERO DI RIFIUTI PERICOLOSI E NON PERICOLOSI" - Tavola REV. del 23/02/2017 -

SITUAZIONE ANTE OPERAM

SCALA 1:500

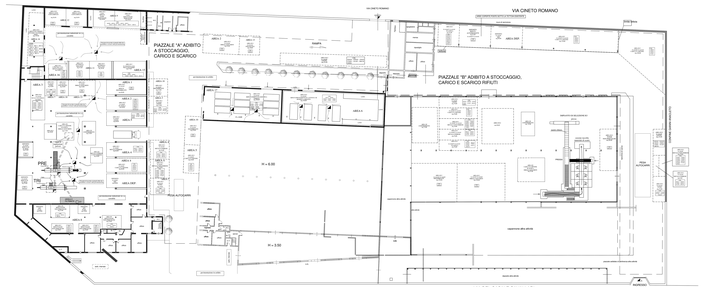

SITUAZIONE POST OPERAM

SCALA 1:100

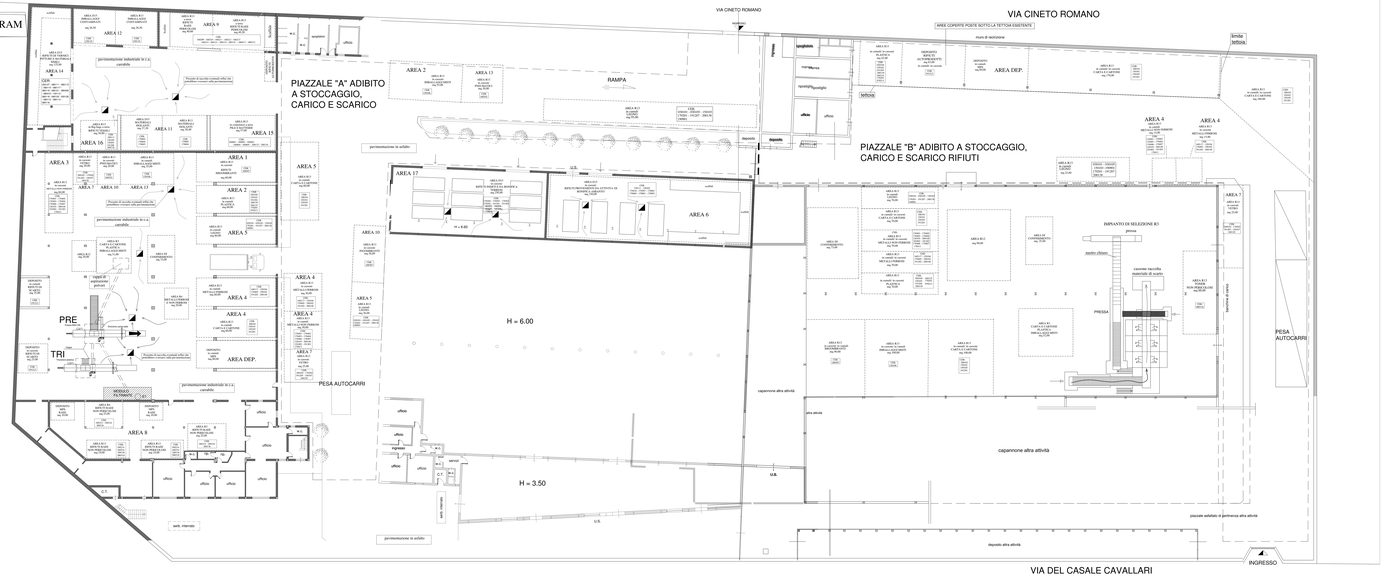

REGIONE LAZIO
DIREZIONE TERRITORIALE AMBIENTE E MOBILITÀ E RIFIUTI
AREA CICLO INTEGRATO RIFIUTI

ELABORATO GRAFICO RELATIVO ALLA SCHEDA DI MODIFICA NON SOSTANZIALE AD UNA AUTORIZZAZIONE A.I.A. PER UN IMPIANTO/AMPLIAMENTO/PARTITO DESTINATO ALL'UNA ATTIVITÀ DI RECUPERO DI RIFIUTI PERICOLOSI E NON PERICOLOSI

ING. GIUSEPPE CHERUBINI
(ORDINE INGEGNERI ROMA 15548)
VIA LUDOVICO ALBERTONI 9 ROMA (RM)
TEL. 0644231155

Data	Dwt Control			Aggiornamento
23/02/2017	Fogliz. 2M	Allegato	Particolare A02 - 115	REV

Richiedente:
Ecodil S.r.l.
Via Guido Cavalcanti n 85
00156 Roma

Il progettista