Richiesta autorizzazione ai sensi dell'Art. 208 del DLgs 152.06

RICHIESTA DI VARIANTE SOSTANZIALE

ALLEGATI ALL'ISTANZA

Regione
Lazio

Il proponente:

ECOSYSTEM

Ecosystem SpA
Via Solforata km 10,750
00040 Pomezia (RM)

Il legale rappresentante
Orsola Giancarlo

Progetto:

depura
chimica e tecnologia dell'ambiente srl

Depura CTA srl
via Monte Gilberto 157 00138 Roma
tel/fax. 06.8841014
info@depuracta.it - www.depuracta.it

Responsabile
dr. Andrea Rovatti

Gruppo di Progettazione
dr. Andrea Rovatti
ing. Simone Spiller

Oggetto: **PLANIMETRIA ante post operam**

Elaborato: 03

Scala: 1:200 | Data: set 14 | Lavoro: COM 022.13 | rev. 00

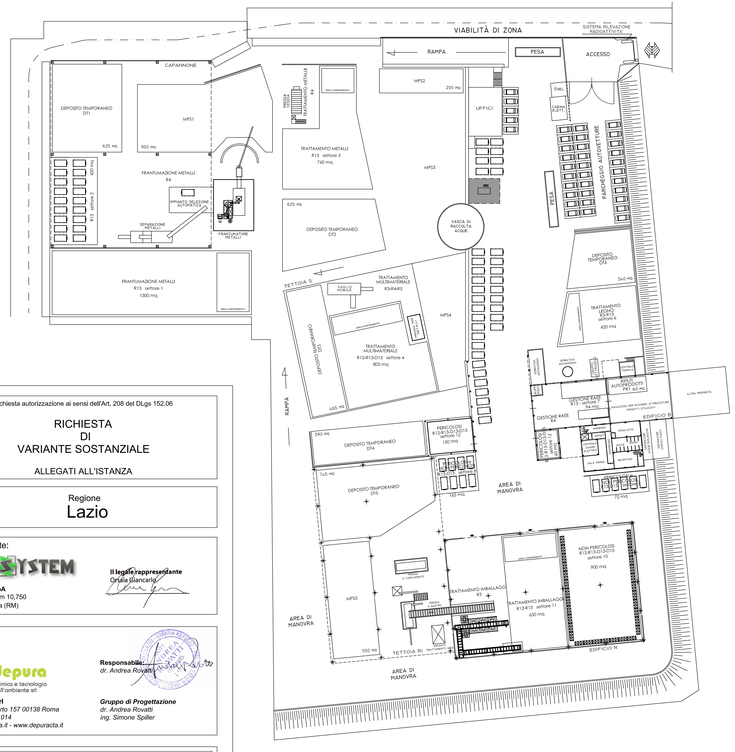

PLANIMETRIA GENERALE IMPIANTO
ANTE OPERAM

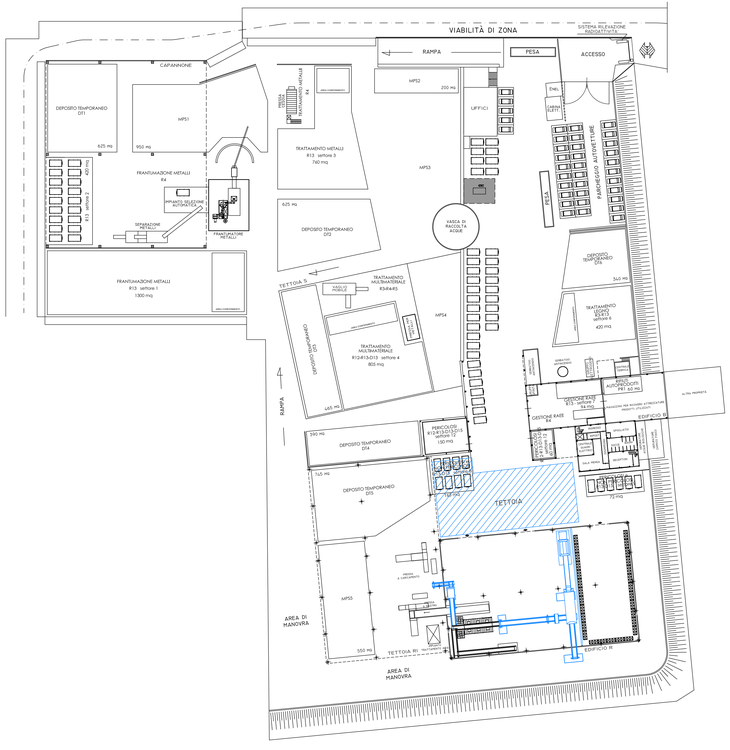

PLANIMETRIA GENERALE IMPIANTO
PRIMO STEP COSTRUTTIVO

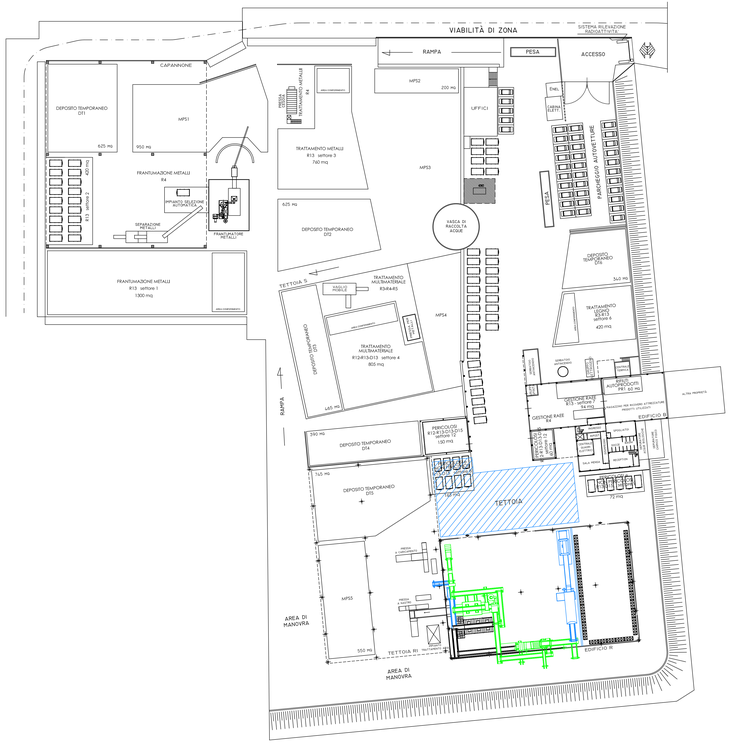

PLANIMETRIA GENERALE IMPIANTO
SECONDO STEP COSTRUTTIVO