


ALLEGATO "A"

E

E

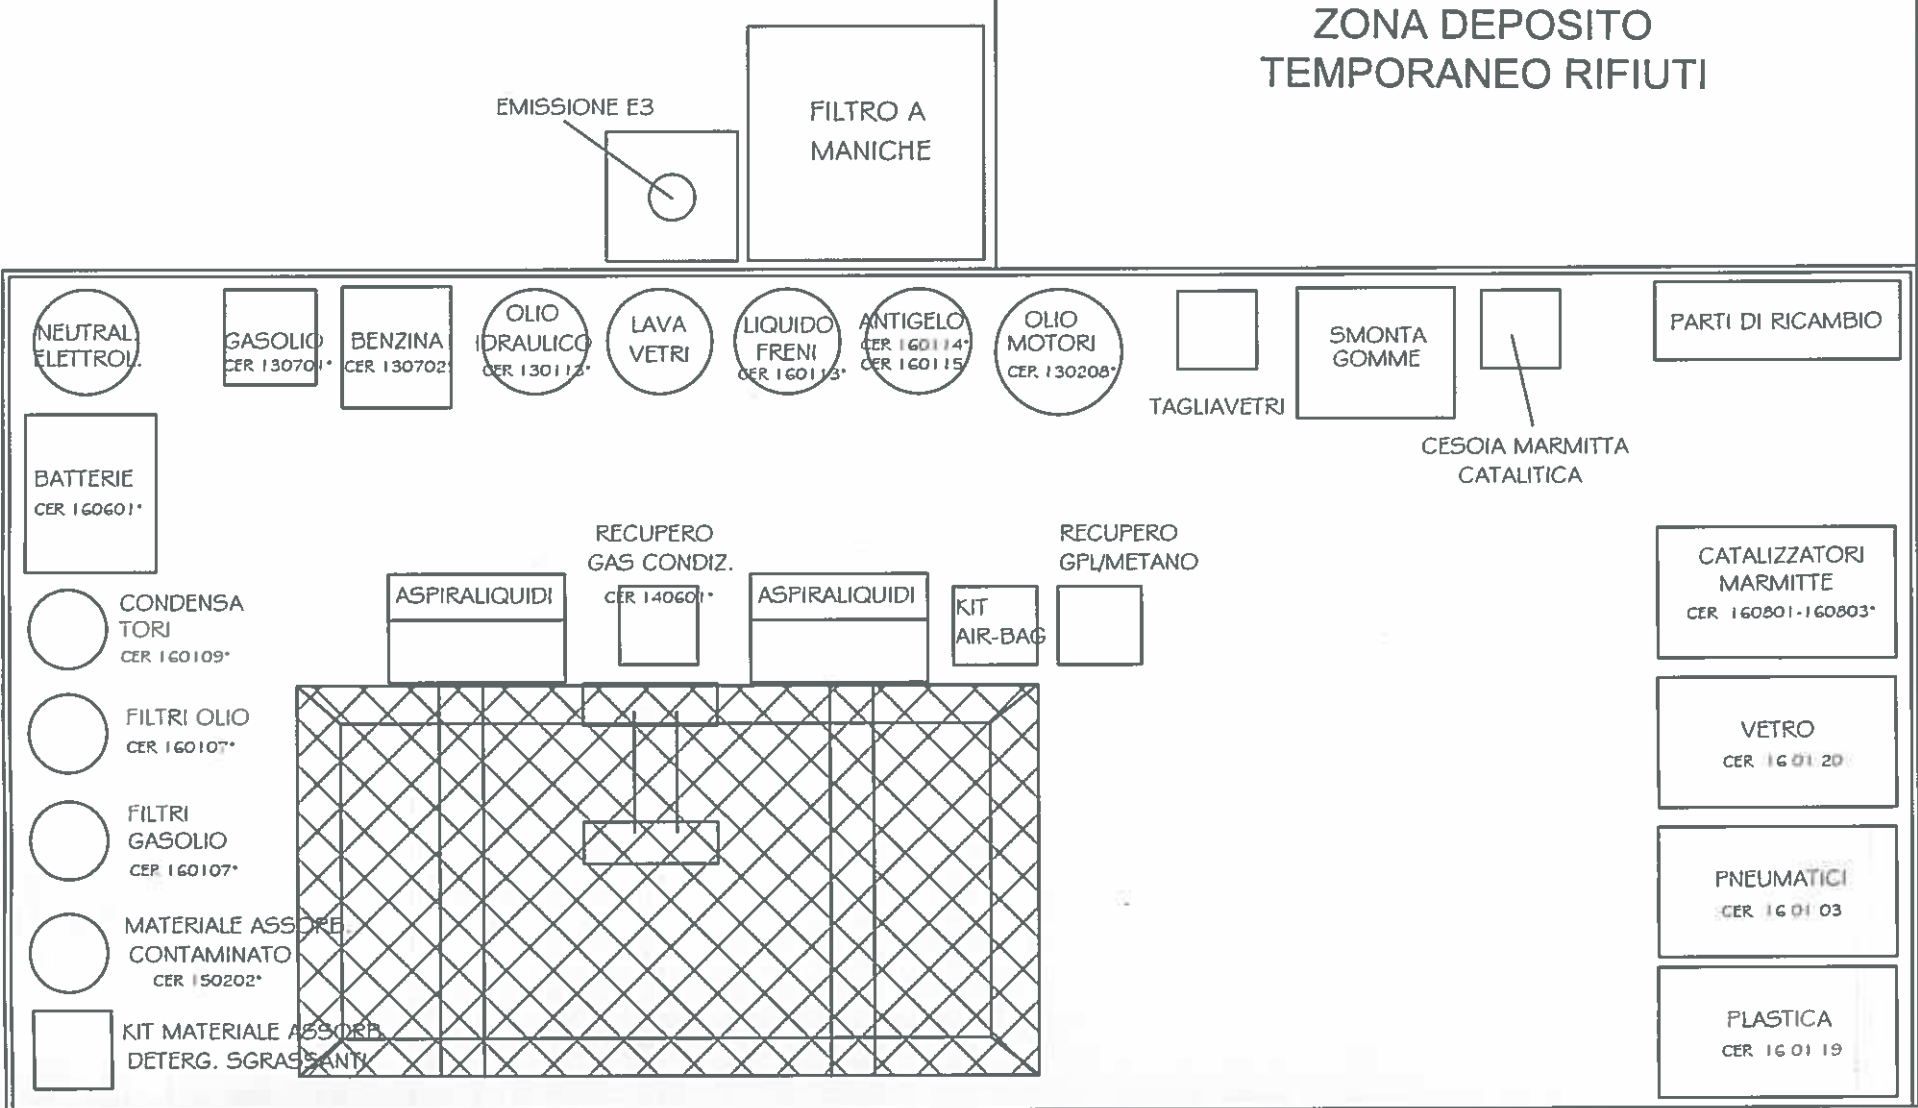


E

AREA MESSA IN SICUREZZA E DEMOLIZIONE VFU

E

LINEA 7

MESSA IN SICUREZZA E DEMOLIZIONE VFU

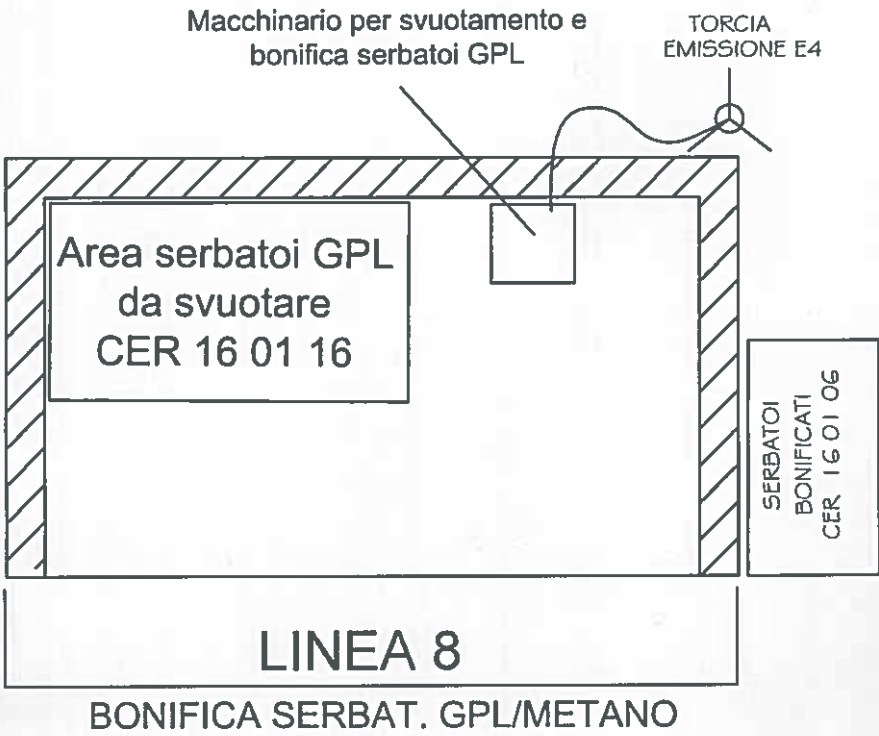

COMUNE DI ROMA PROVINCIA DI ROMA		STUDIO TECNICO Ing Loris Masciulli Via Madonna degli Angeli 233 66100 CHIETI	
progetto		SPOSTAMENTO LINEE 7 E 8	
ditta		ITALFERRO SRL - DIVISIONE ECOFER	
TAV 1		LAYOUT LINEE 7 E 8	
ROMA 14.02.2019		SCALA	