APPENDICE II

Elaborato grafico relativo ad un insediamento produttivo destinato ad una attività di recupero di rifiuti pericolosi e non pericolosi - Situazione post operam

Gestore:	**TRASH s.r.l.**
P.IVA e C.F.:	**05818421009**
Sede Legale:	**Via Licenza n.9 – 00156 Roma (RM)**
Sede Operativa :	**Via Casale Cavallari n.45 – 00156 Roma (RM)**

SITUAZIONE POST OPERAM

PLANIMETRIA GENERALE Scala 1:200

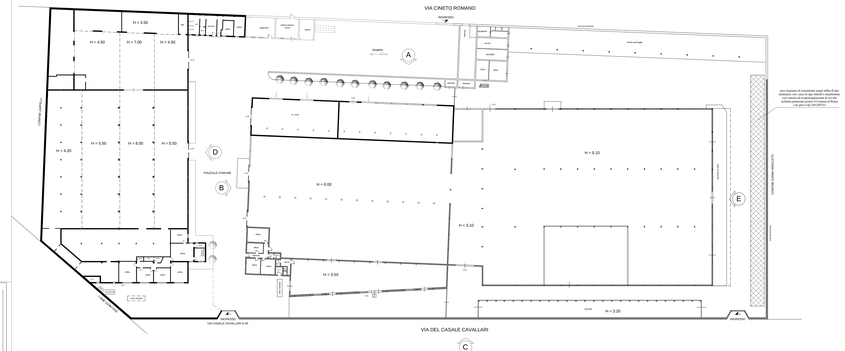

PIANTA Scala 1:100

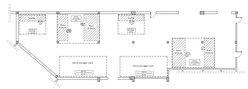

SEZIONE A - A

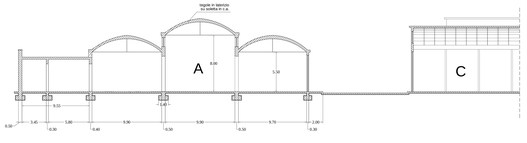

SEZIONE B - B

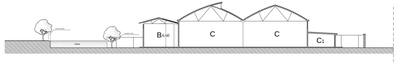

COMUNE DI ROMA
PROVINCIA DI ROMA

ELABORATO GRAFICO RELATIVO AD
UN INSEDIAMENTO PRODUTTIVO
DESTINATO ALL'ONLA ATTIVITA DI RECUPERO DI RIFIUTI
PERICOLOSI E NON PERICOLOSI
SITUAZIONE POST OPERAM

GEOM IORI MASSIMO
Via Monsignor n 102 - 00138 Roma
tel 3281802403 - P. IVA 08912751000 - e-mail massimo.iori@libero.it

Data	Dati Catastali Foglio	Allegato	Particella	TAV	Scala
20/06/2013	204		483 - 121	1	varie

Revisione:
TRAVE S.r.l.
Via Cineto Romano n 45
00138 Roma

Il progettista