

REGIONE LAZIO
PROVINCIA DI LATINA
COMUNE DI CISTERNA DI LATINA

COMPARTITI:



SIDER CISTERNA S.r.l.
 Via Agnola, km 56,900 - 04012 CISTERNA DI LATINA
 tel 069696538 fax 069697990 e-mail info@sidercisterna.it

D.Lgs. 152/06 - TITOLO III BIS

**DOMANDA DI AUTORIZZAZIONE
 INTEGRATA AMBIENTALE
 (A.I.A.)**

LOCALITÀ: Cisterna di Latina - Via Rocco Del Prete

PROGETTO N. : 05SD0415 ELABORATO N. : B20 SCALA: 1:500

PARTE DOVERSA:

Planimetria dello stabilimento
 Individuazione dei punti di emissione e
 trattamento degli scarichi in atmosfera

PROGETTANTE:
 Ing. Maurizio Iannella


COMITENTE:
 SIDER CISTERNA S.r.l.

C.L. 15/01/2015 - C. 15/01/2015 - C. 15/01/2015

REVISIONI:

REV.	DATA	MODIFICHE	REDACT	CONTR.	VERIF.	APPROVA
01						

Il presente disegno è proprietà intellettuale della SIDER CISTERNA S.r.l. e non può essere riprodotto o utilizzato senza permesso scritto dalla SIDER CISTERNA S.r.l.

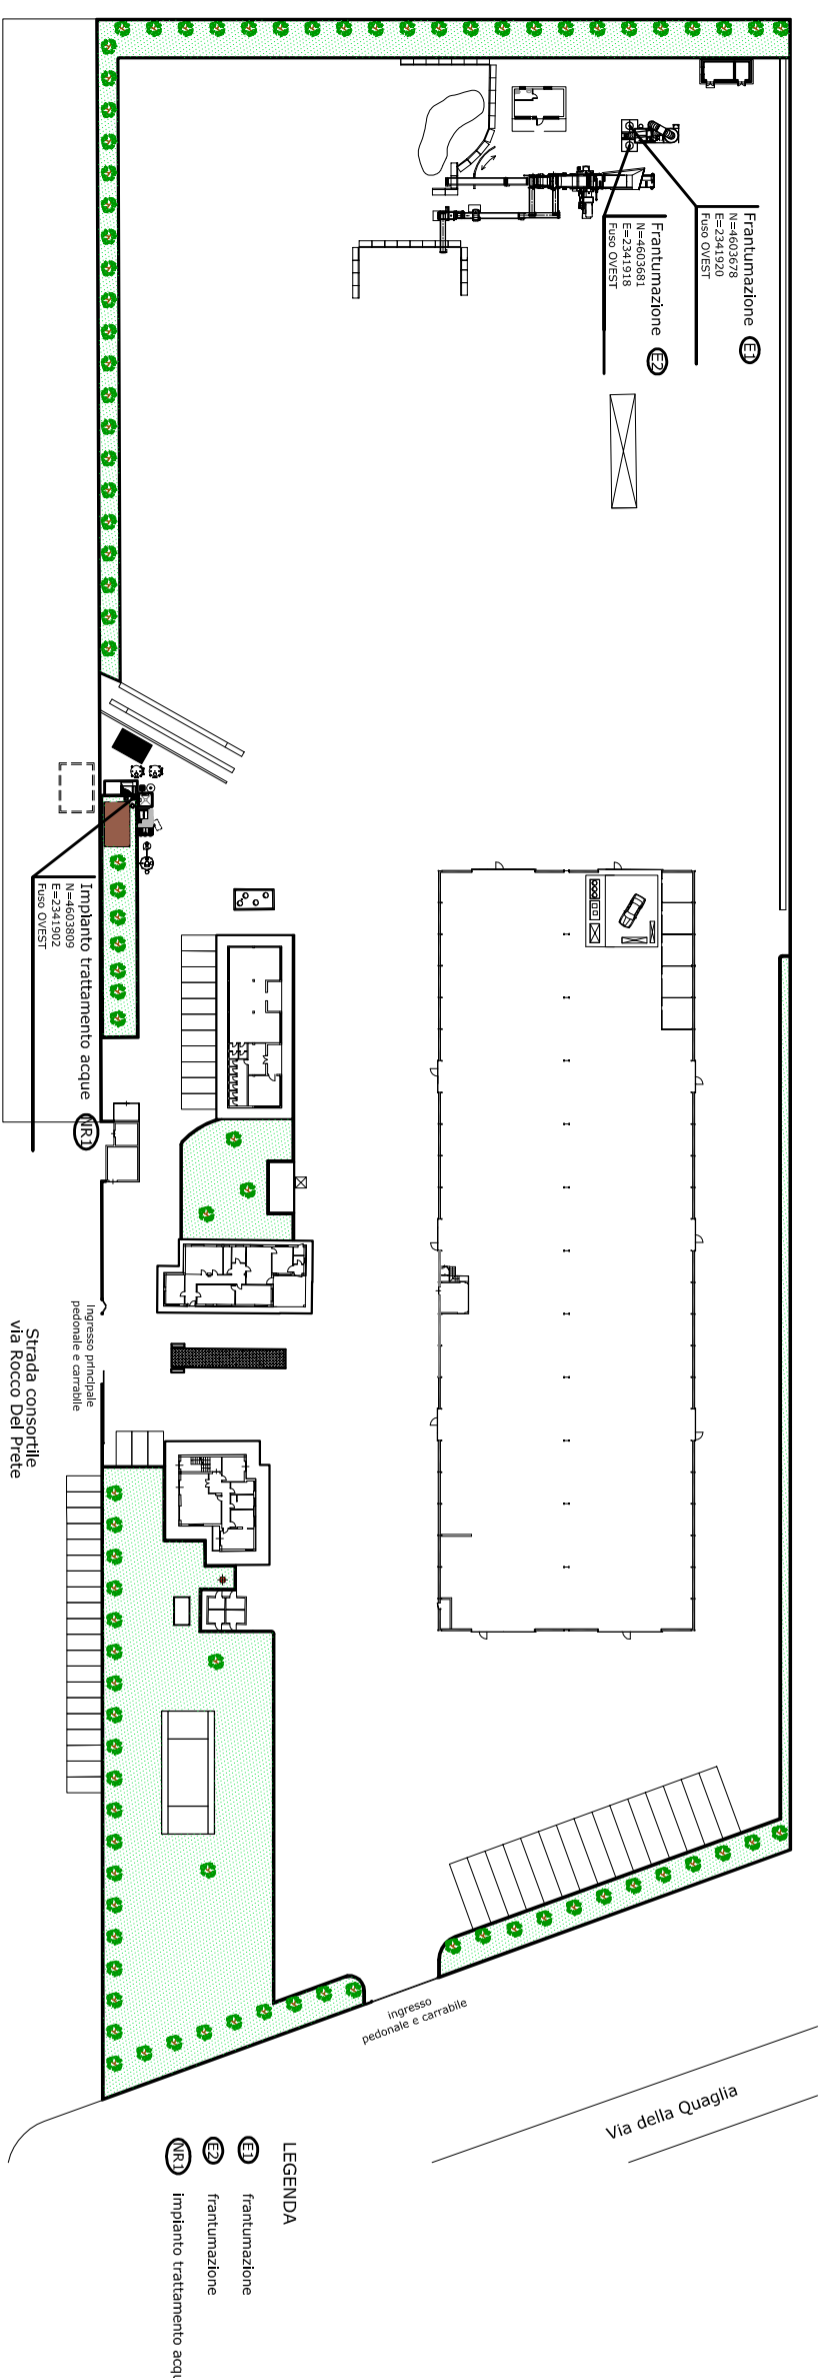

- LEGENDA**
- E1** frantumazione
 - E2** frantumazione
 - NR** impianto trattamento acqua