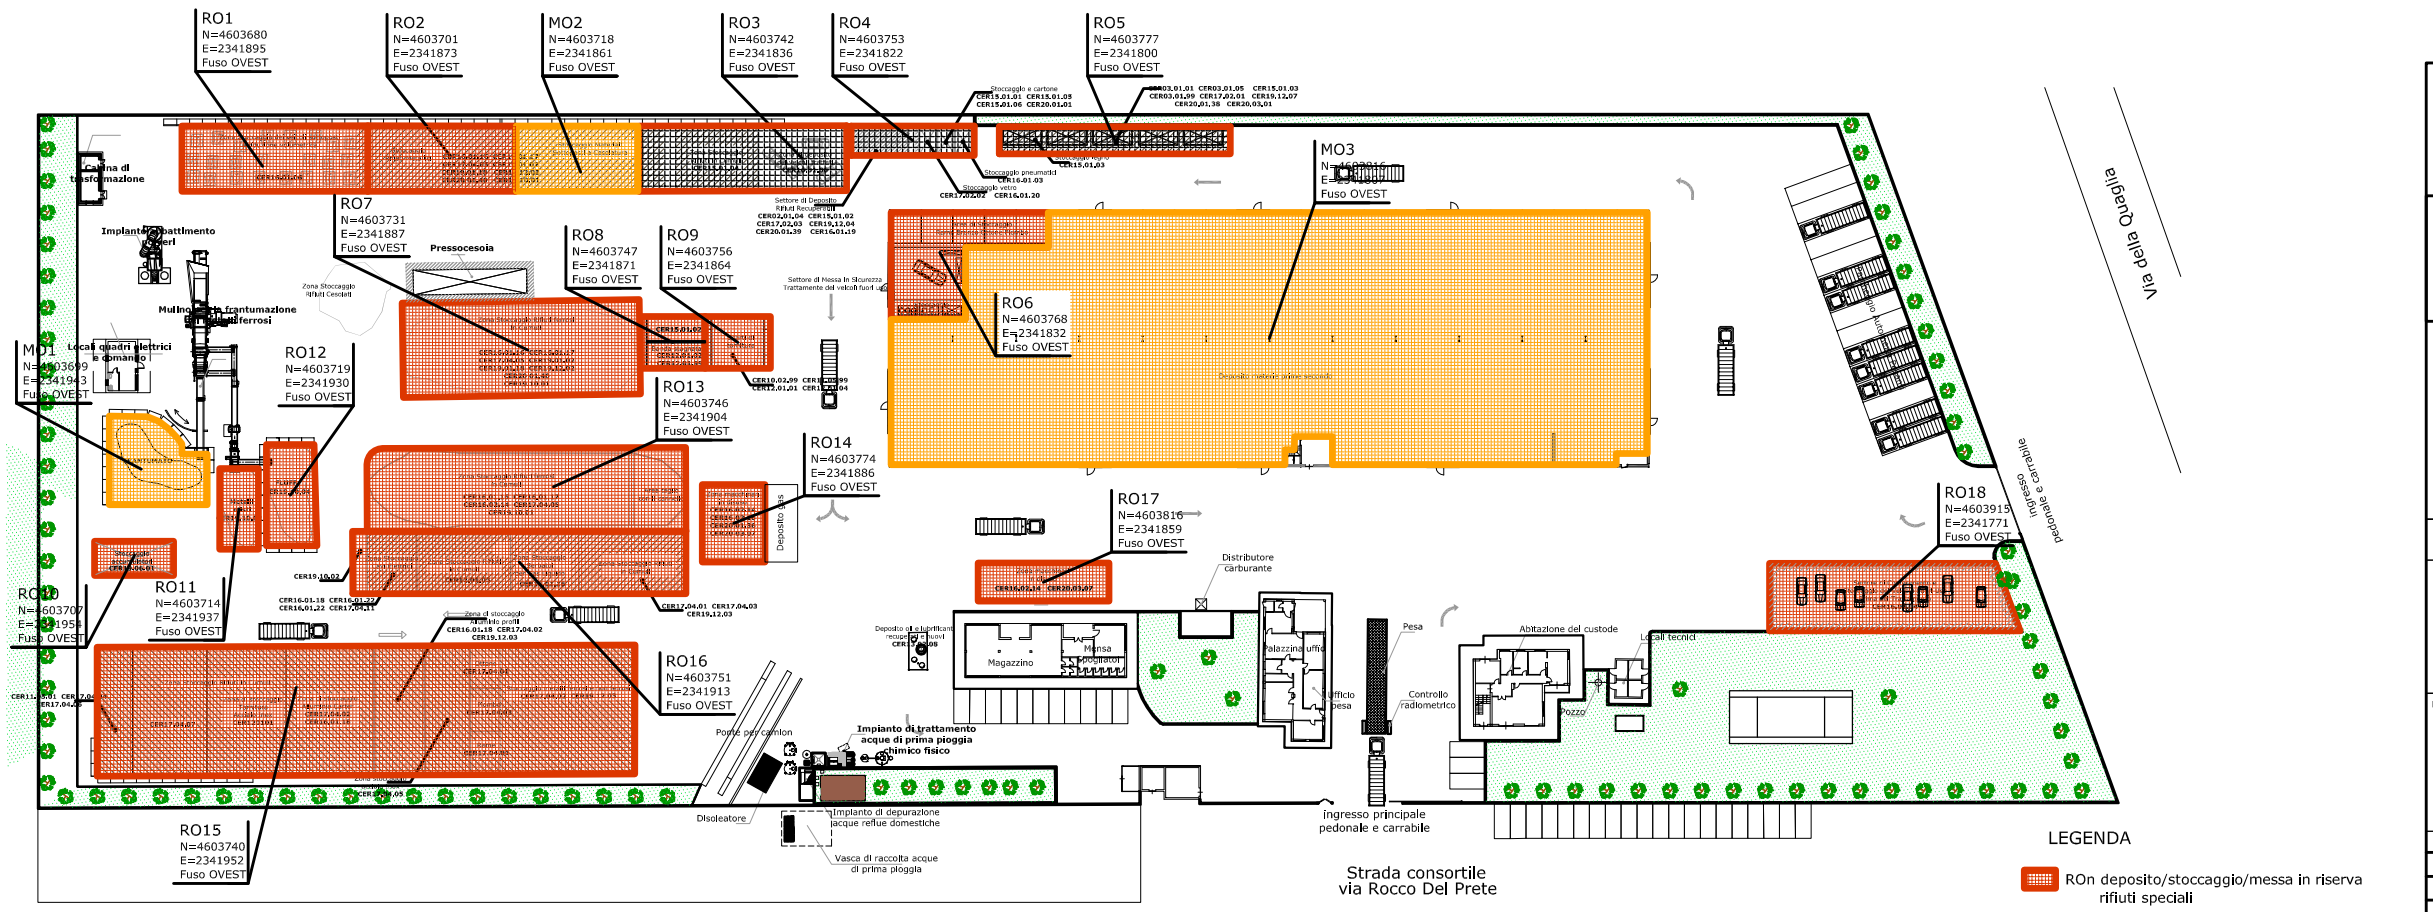

REGIONE LAZIO

PROVINCIA DI LATINA

COMUNE DI CISTERNA DI LATINA

COMMITTENTE :

SIDER CISTERNA S.r.l.

Via Appia, km 56,900 - 04012 CISTERNA DI LATINA
tel 069696638 fax 069697990 e-mail info@sidercisterna.it

D.Lgs. 152/06 - TITOLO III BIS

DOMANDA DI AUTORIZZAZIONE INTEGRATA AMBIENTALE (A.I.A.)

LOCALITA' : Cisterna di Latina - via Rocco Del Prete

PROGETTO N. :	ELABORATO N. :	SCALA:
05SD0415	B22	1:500

PARTE D'OPERA:

Planimetria dello stabilimento con individuazione delle aree per lo stoccaggio di materie e rifiuti

PROGETTAZIONE:
Studio di Ingegneria Ambiente e Sicurezza
Ing. Maurizio Iannella
c.f.: MNLMRZ 65D29 B354Y via Don Morosini,9 - Latina
tel/fax 0773474569 email maurizio.iannella@libero.it

COMMITTENTE:
SIDER CISTERNA S.r.l.
c.f.: 01691740597 via Appia km 56,700 Cisterna di Latina
tel 069696638 fax 069697990 email info@siderciterna.it

REV.	DATA	MODIFICHE	REDAT.	CONTR.	VERIF.	APPROV.
01						

PROPRIETA' RISERVATA - Questo disegno è di proprietà esclusiva dello Studio di Ingegneria Ambientale e Sicurezza dell'Ing. Maurizio Iannella
E' pertanto vietata la riproduzione o comunque la cessione ad altri, senza specifica autorizzazione