Allegato B_21.01

Planimetria delle reti fognarie, dei sistemi di trattamento, dei punti di emissione degli scarichio idrici

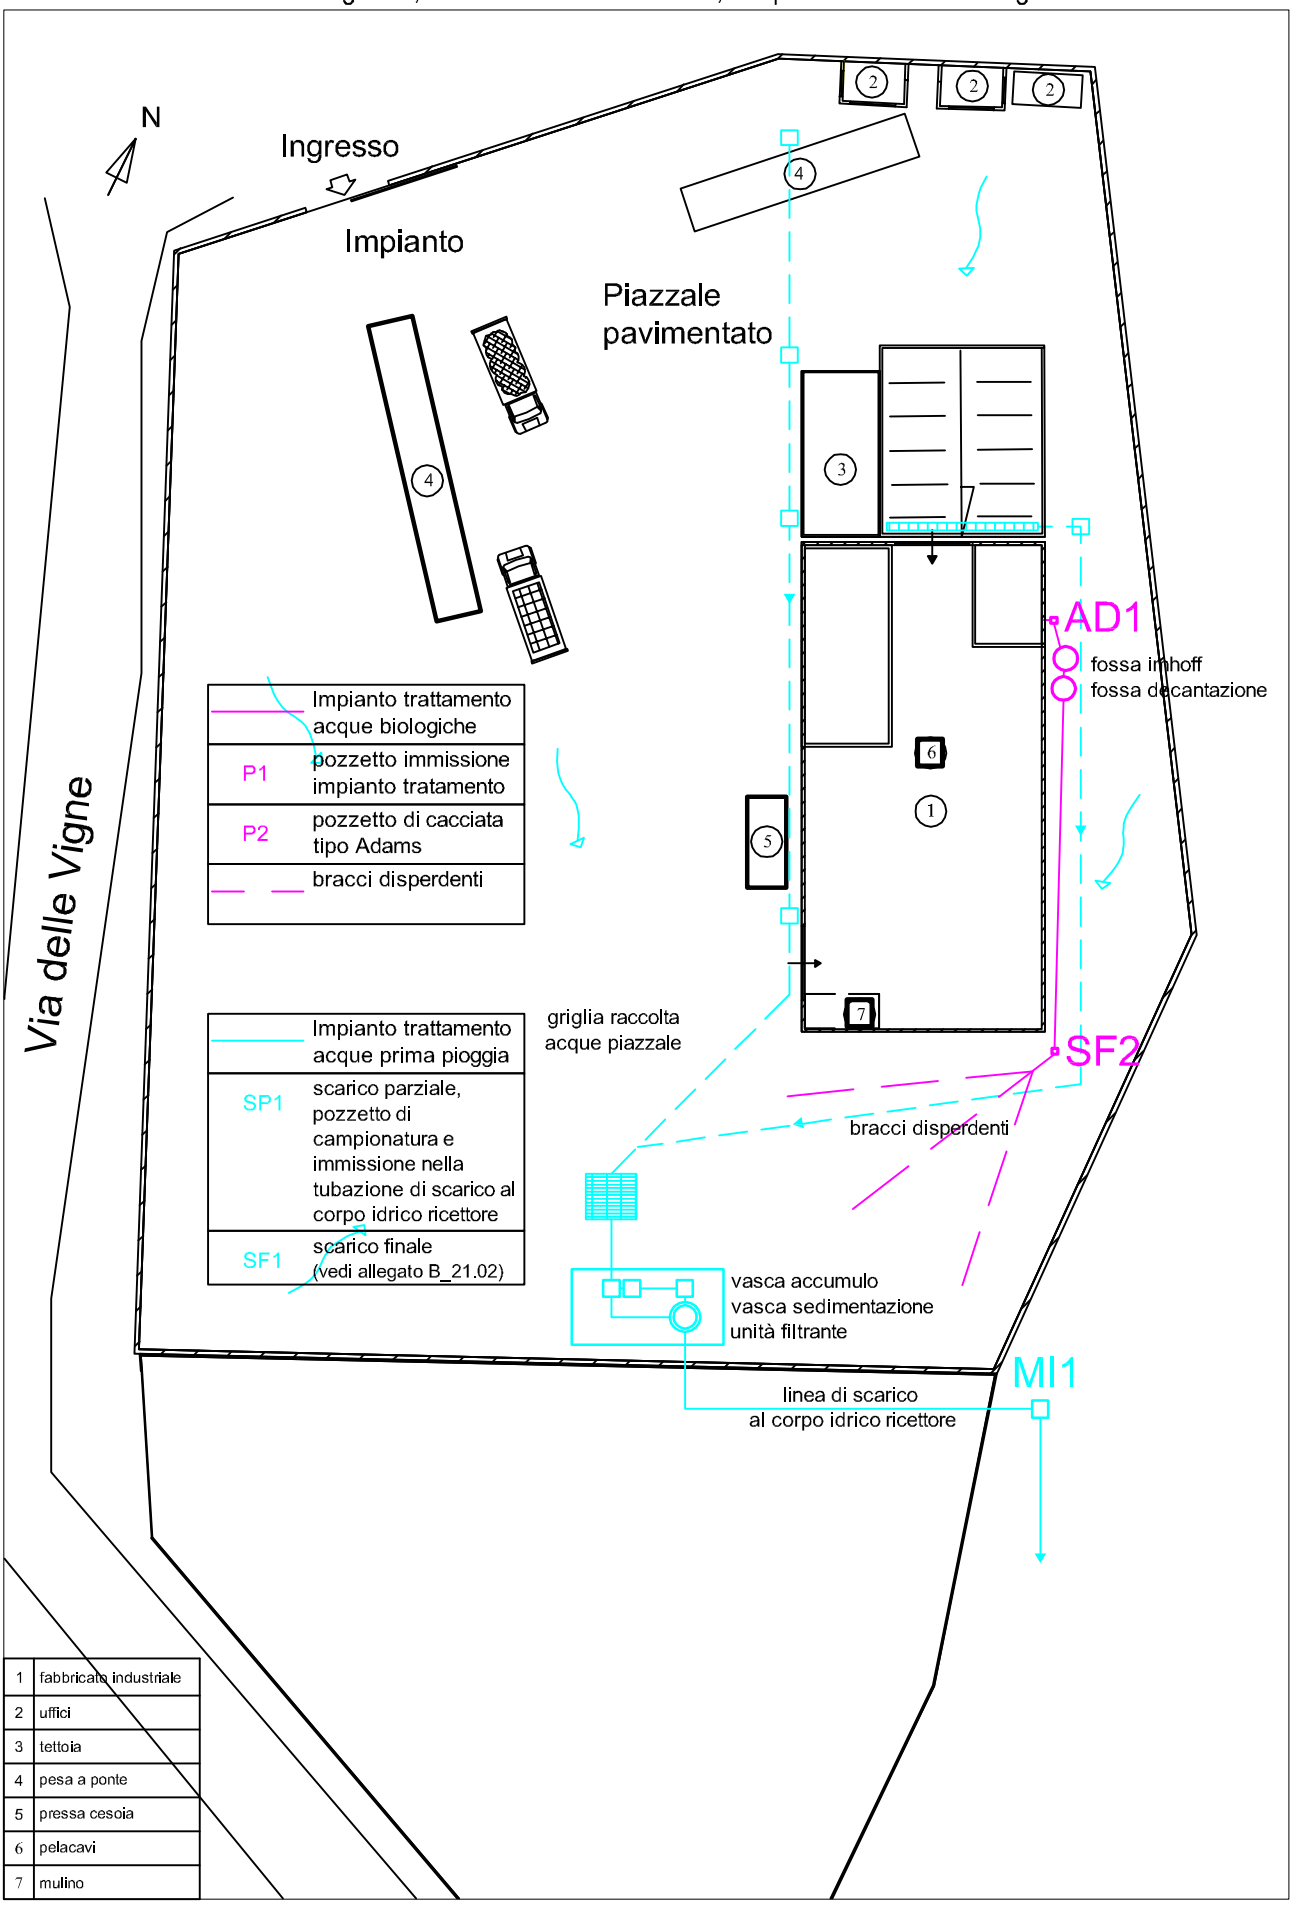

Francesca Moroni S.r.l.
Località Poggio Elevato - Civitavecchia (Rm)

Istanza AIA Attività 5.1 b) 4)
Lay out impianto scala 1:500