

REGIONE LAZIO

CONSORZIO PER LO SVILUPPO INDUSTRIALE
ROMA-LATINA

ISTANZA DI AUTORIZZAZIONE INTEGRATA AMBIENTALE ai sensi del Titolo III-bis del D. Lgs. 152/2006 e s.m.i.

Società:

F.LLI LUPOLI S.R.L.

Timbro e firma

Sede legale e sede stabilimento:

Via Appia km 57,400 – 04012 Cisterna di Latina (LT)

Scheda:


B20

Oggetto:


“Aerofotogrammetria- Planimetria catastale-
Planimetria con rappresentazione del punto di
emissione in atmosfera”, rif. Progetto n.
02FC0508PRO.4.0

Data: 03/04/2015


PLANIMETRIA CON RAPPRESENTAZIONE DEL PUNTO DI EMISSIONE IN ATMOSFERA rapp. 1:500

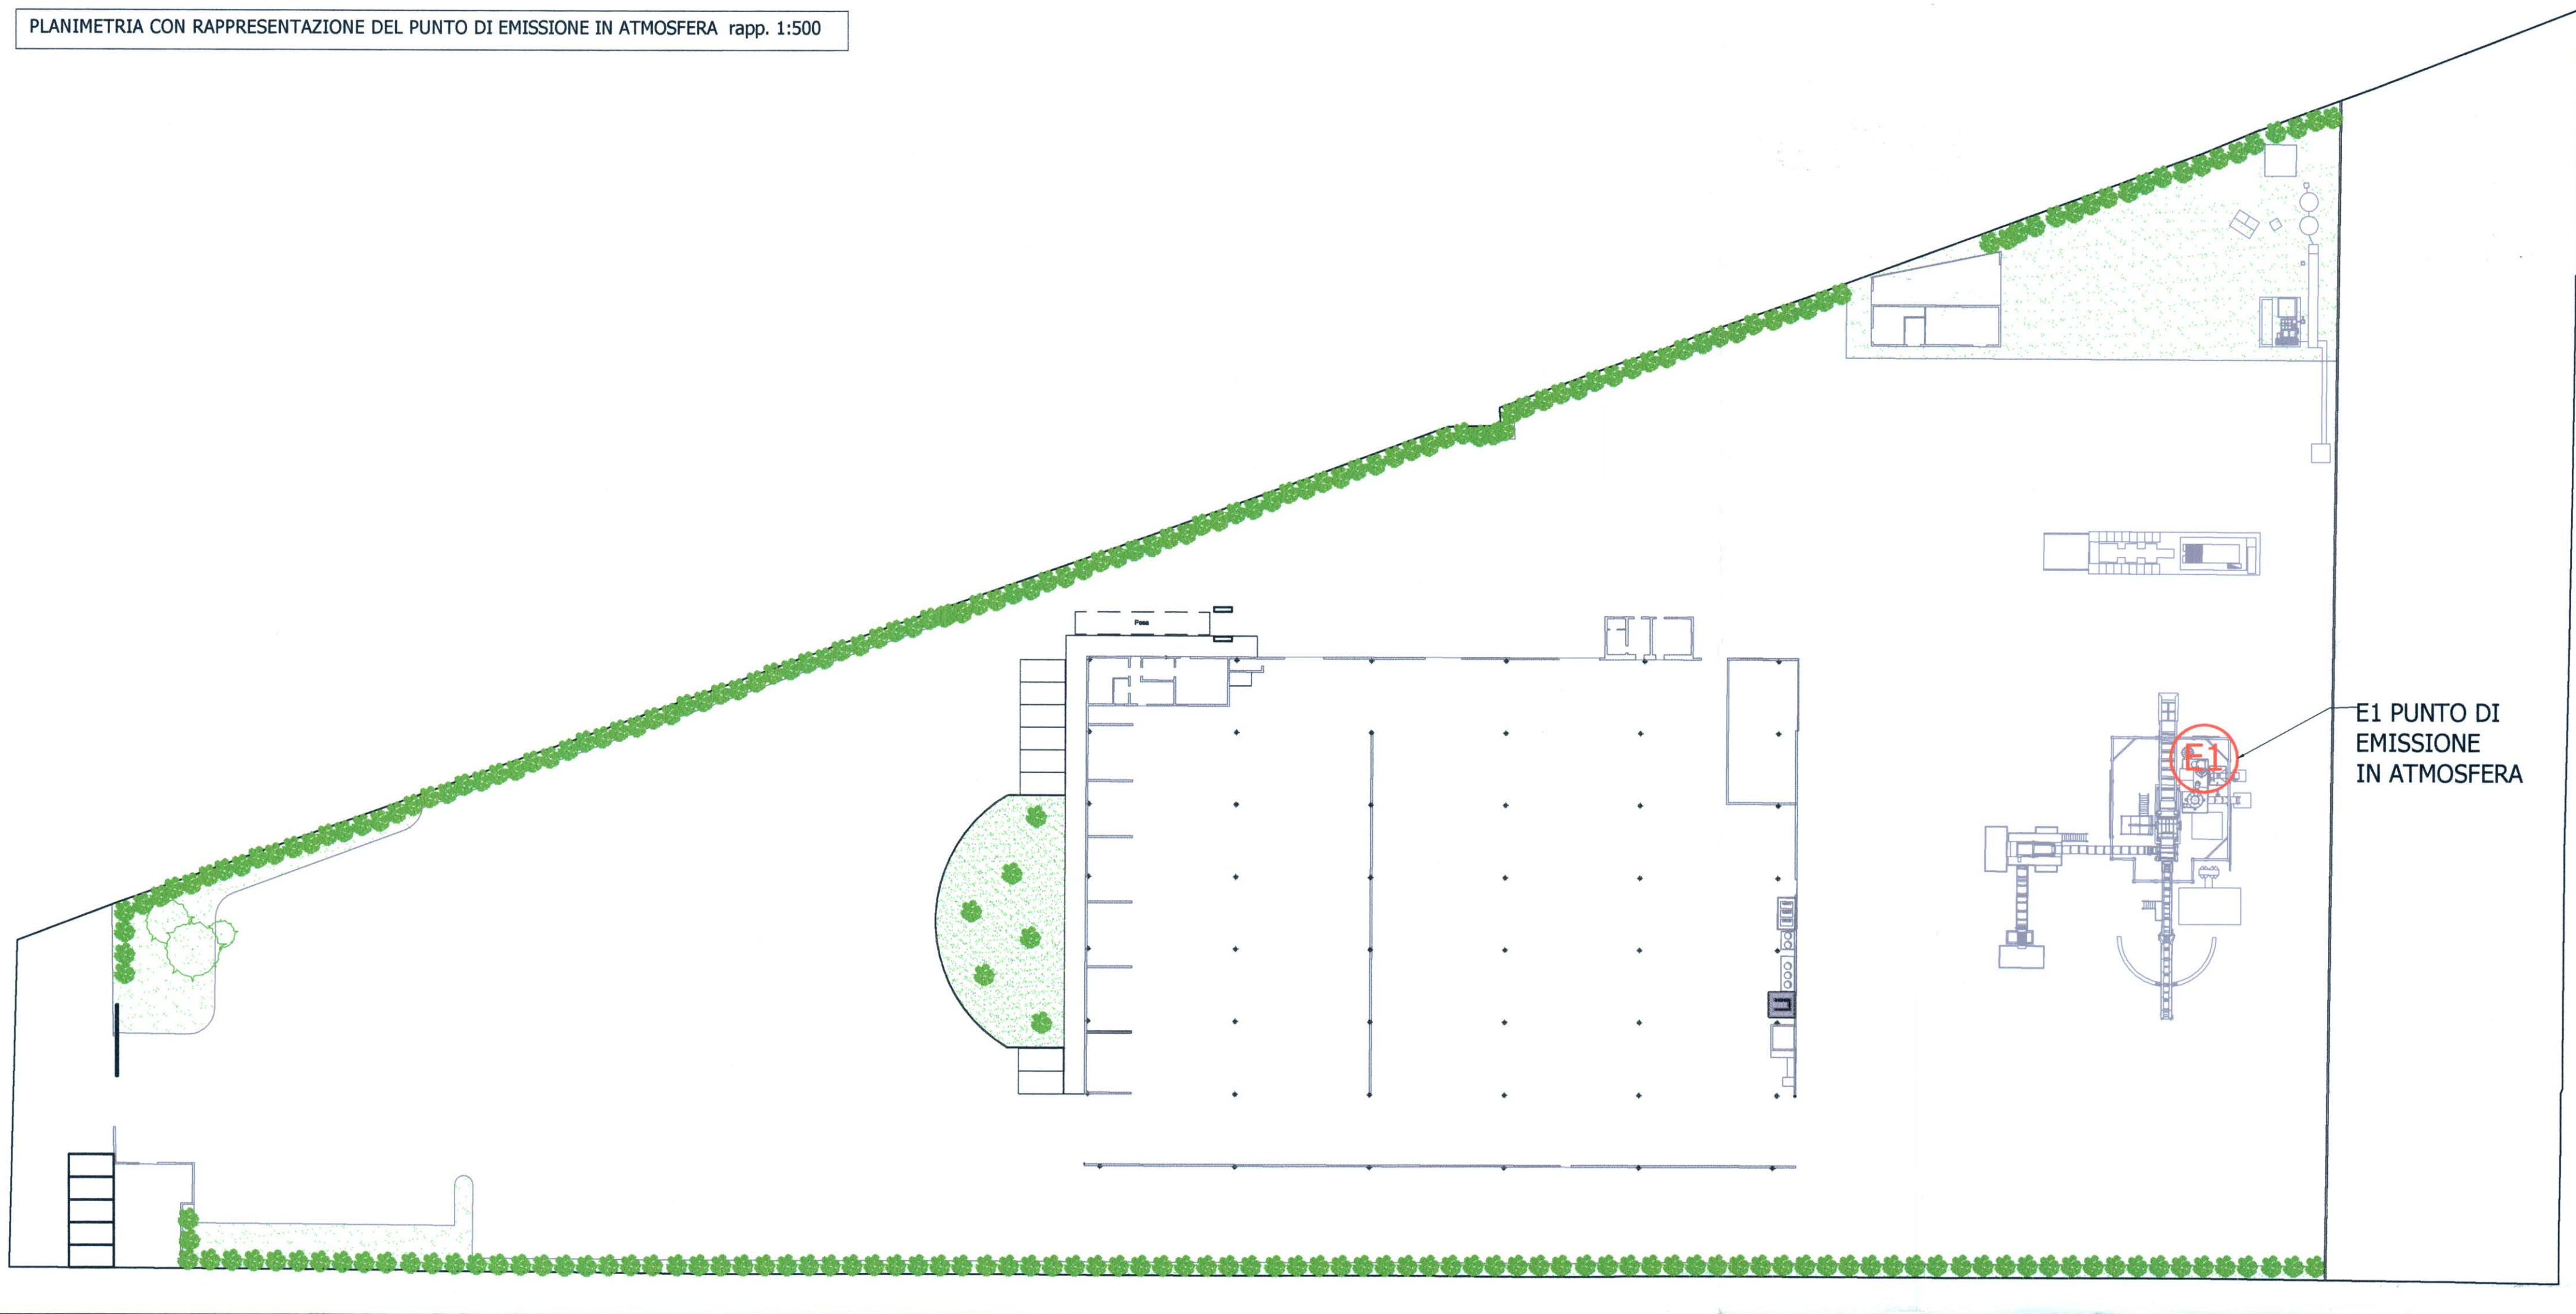

AEROFOTOGRAMMETRIA rapp. 1:10000

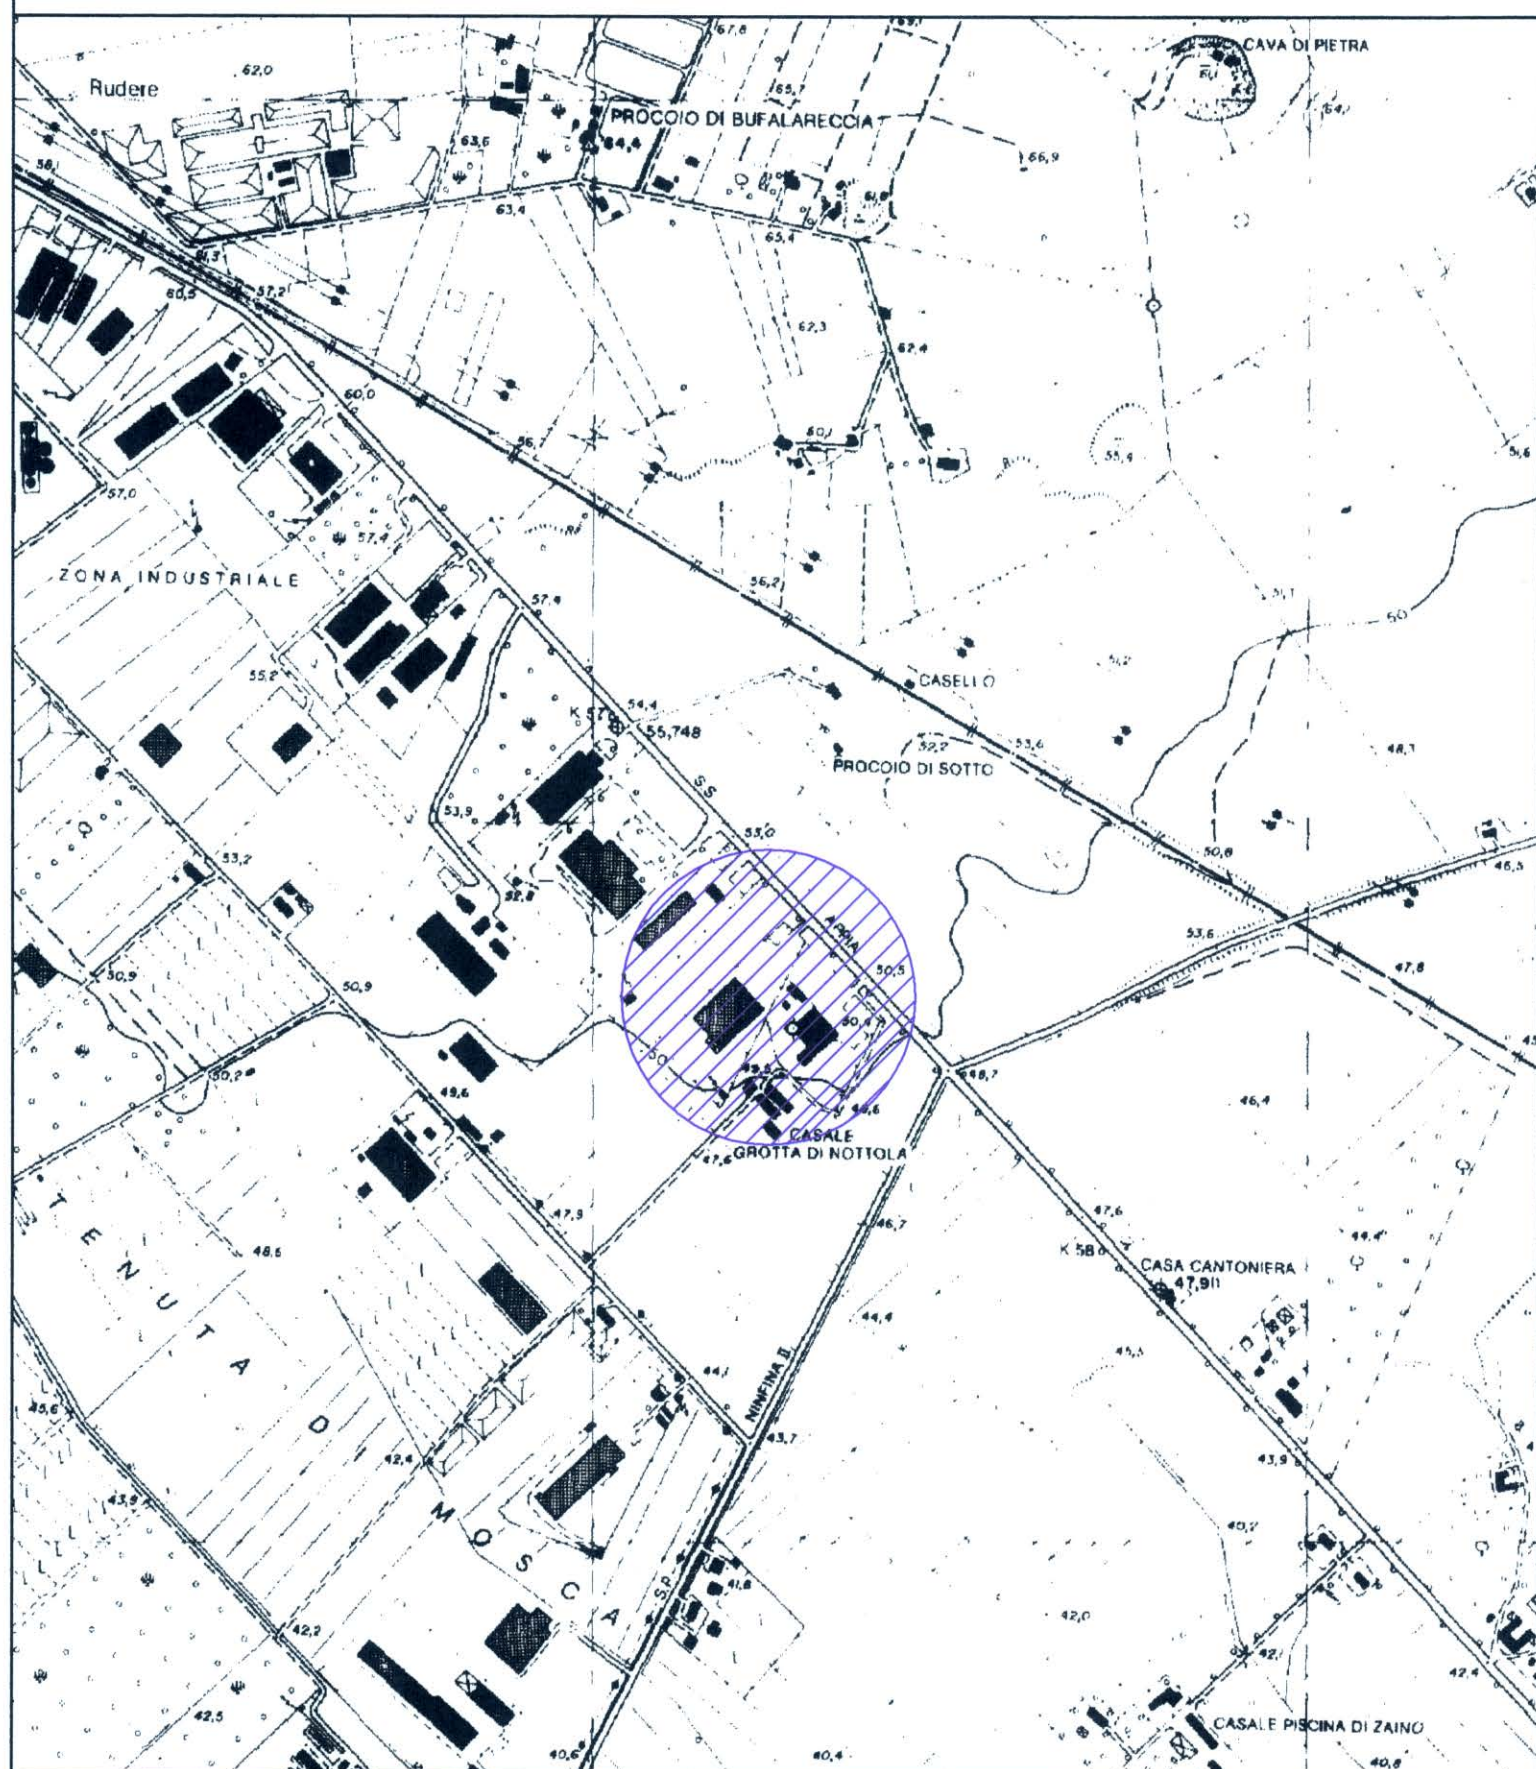

PLANIMETRIA CATASTALE rapp. 1:2000 Foglio 123 Mappale 57

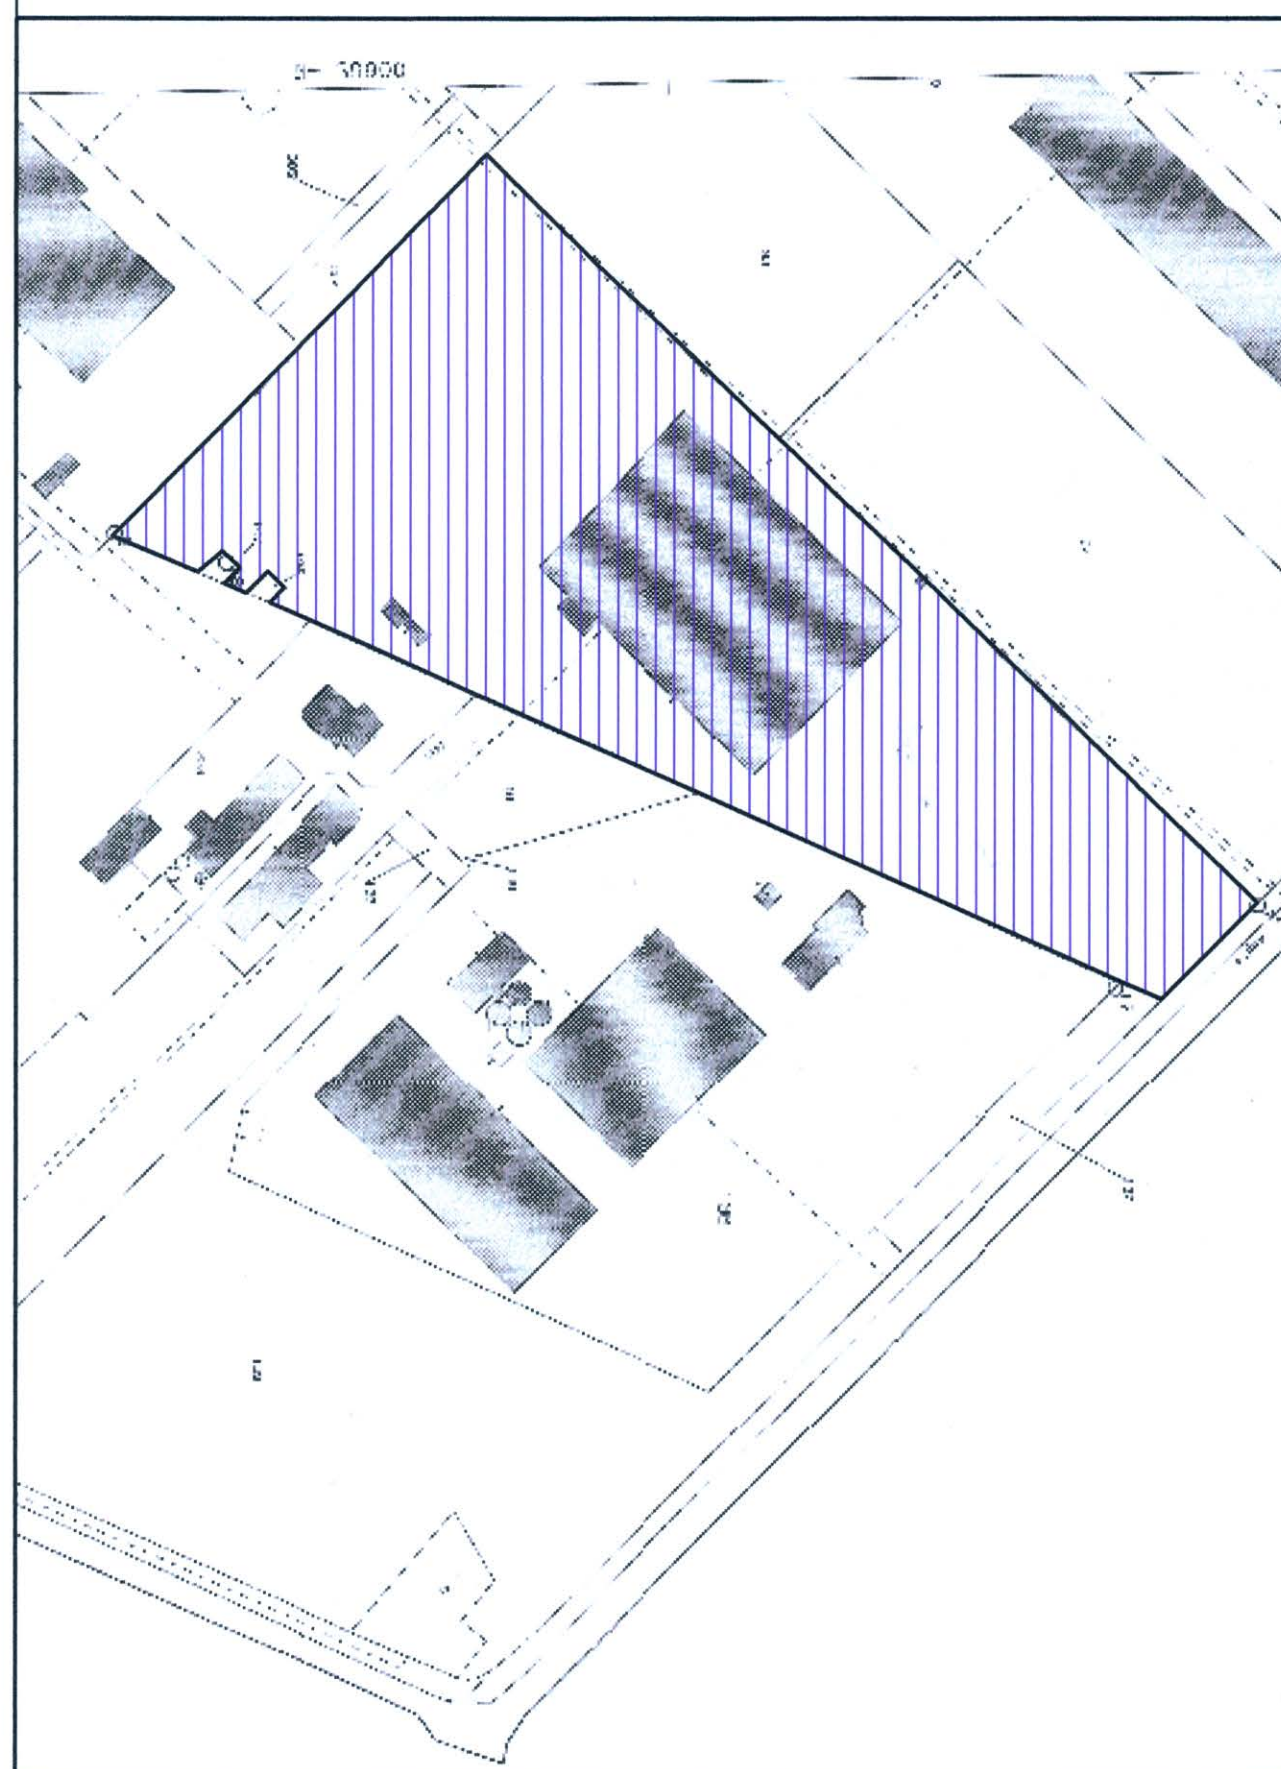

PROVINCIA DI LATINA Comune di Cisterna di latina

COMMITTENTE:

F.lli LUPOLI s.r.l.

Via appia km 57,400 - 04012 Cisterna di Latina
tel 069699657 fax 069693883 email lupoli.srl@tiscalinet.it

D.Lgs n. 152/06 art.269 comma2

Domanda di Autorizzazione alle emissioni in atmosfera
derivanti dall'attività di frantumazione di materiale ferroso

MODIFICHE DELL'IMPIANTO DI AUTODEMOLIZIONE, DI
STOCCAGGIO E TRATTAMENTO DEI RIFIUTI SPECIALI
ART. 210 D. Lgs 152/06

PROGETTO N. :
02FC0508PRO.4.0

DISEGNO N. :
UNICA

SCALA:
1:10.000 - 1:2.000 - 1:500

PARTE D'OPERA:

AEROFOTOGRAMMETRIA - PLANIMETRIA CATASTALE
PLANIMETRIA CON RAPPRESENTAZIONE DEL PUNTO DI
EMISSIONI IN ATMOSFERA

PROGETTISTA:

Studio di Ingegneria Ambiente e Sicurezza
Ing. Maurizio Iannella



c.f.: NNLMRZ 65029 8354Y via
tel/fax 0773474869 email maizupoli@libero.it

COMMITTENTE:

F.lli LUPOLI S.r.l.

F.lli LUPOLI s.r.l.
L'Amministratore Unico
Sostituto Lupoli

c.f.: 01231150598 via appia km 57,400 - Cisterna di Latina
tel 069699657 fax 069693883 email lupoli.srl@tiscalinet.it

REV.	DATA	MODIFICHE	REDAT.	CONTR.	VERIF.	APPROV.
00						