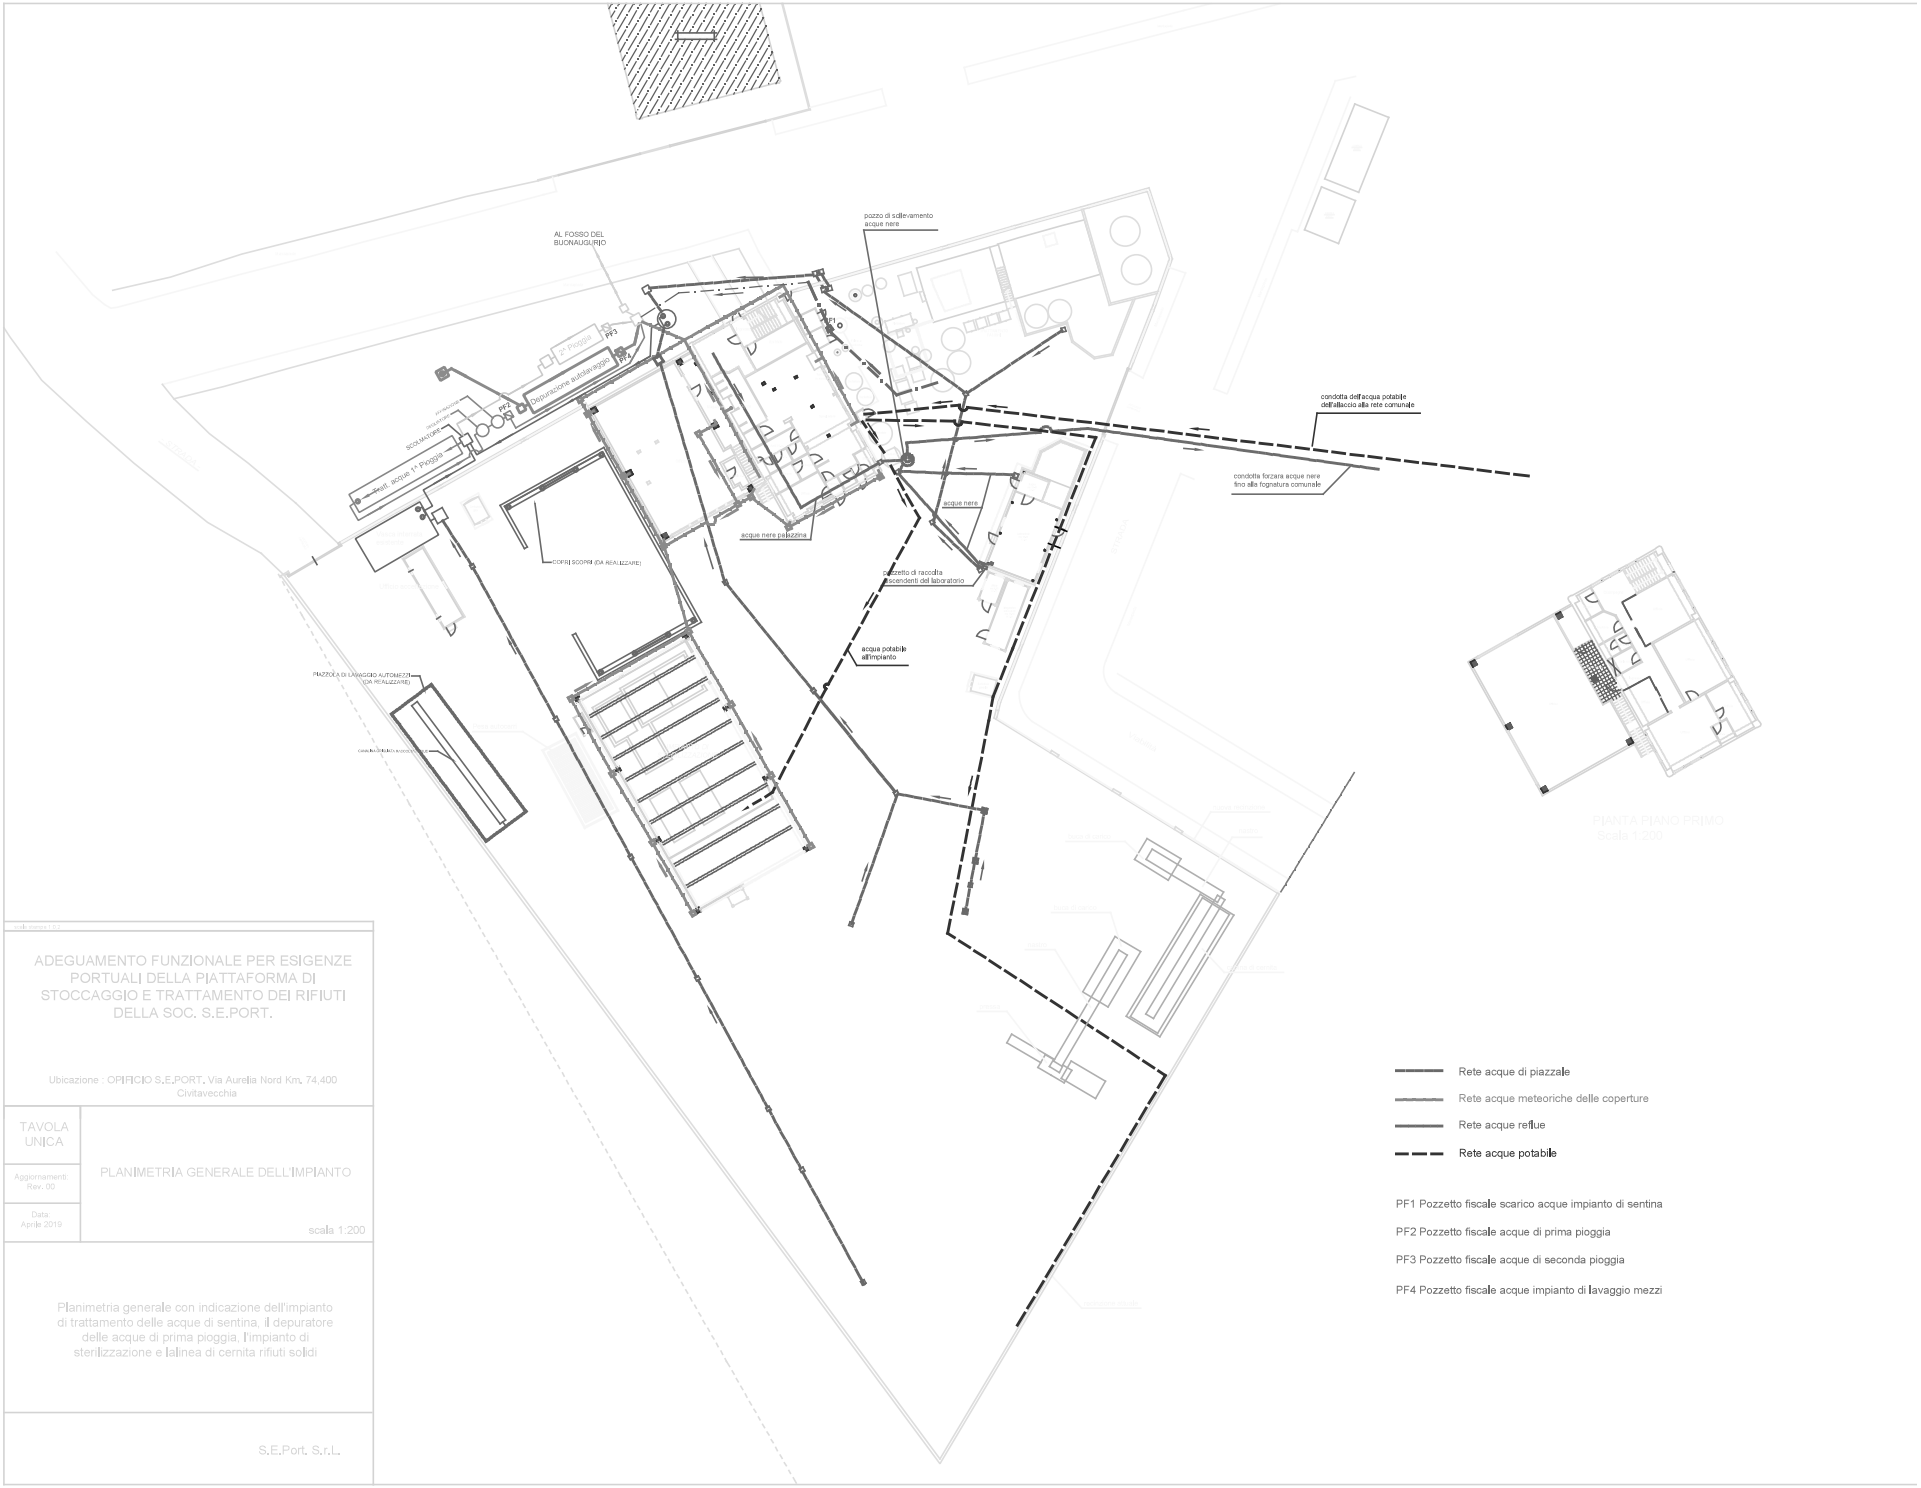

ADEGUAMENTO FUNZIONALE PER ESIGENZE PORTUALI DELLA PIATTAFORMA DI STOCCAGGIO E TRATTAMENTO DEI RIFIUTI DELLA SOC. S.E.PORT.

Ubicazione : OPIFICIO S.E.PORT, Via Aurelia Nord Km. 74,400 Civitavecchia

TAVOLA UNICA	PLANIMETRIA GENERALE DELL'IMPIANTO
Aggiornamenti: Rev. 00	
Data: Aprile 2019	scala 1:200

Planimetria generale con indicazione dell'impianto di trattamento delle acque di sentina, il depuratore delle acque di prima pioggia, l'impianto di sterilizzazione e la linea di cernita rifiuti solidi

S.E.Port. S.r.L.