


Viale dell'Olmazzeto

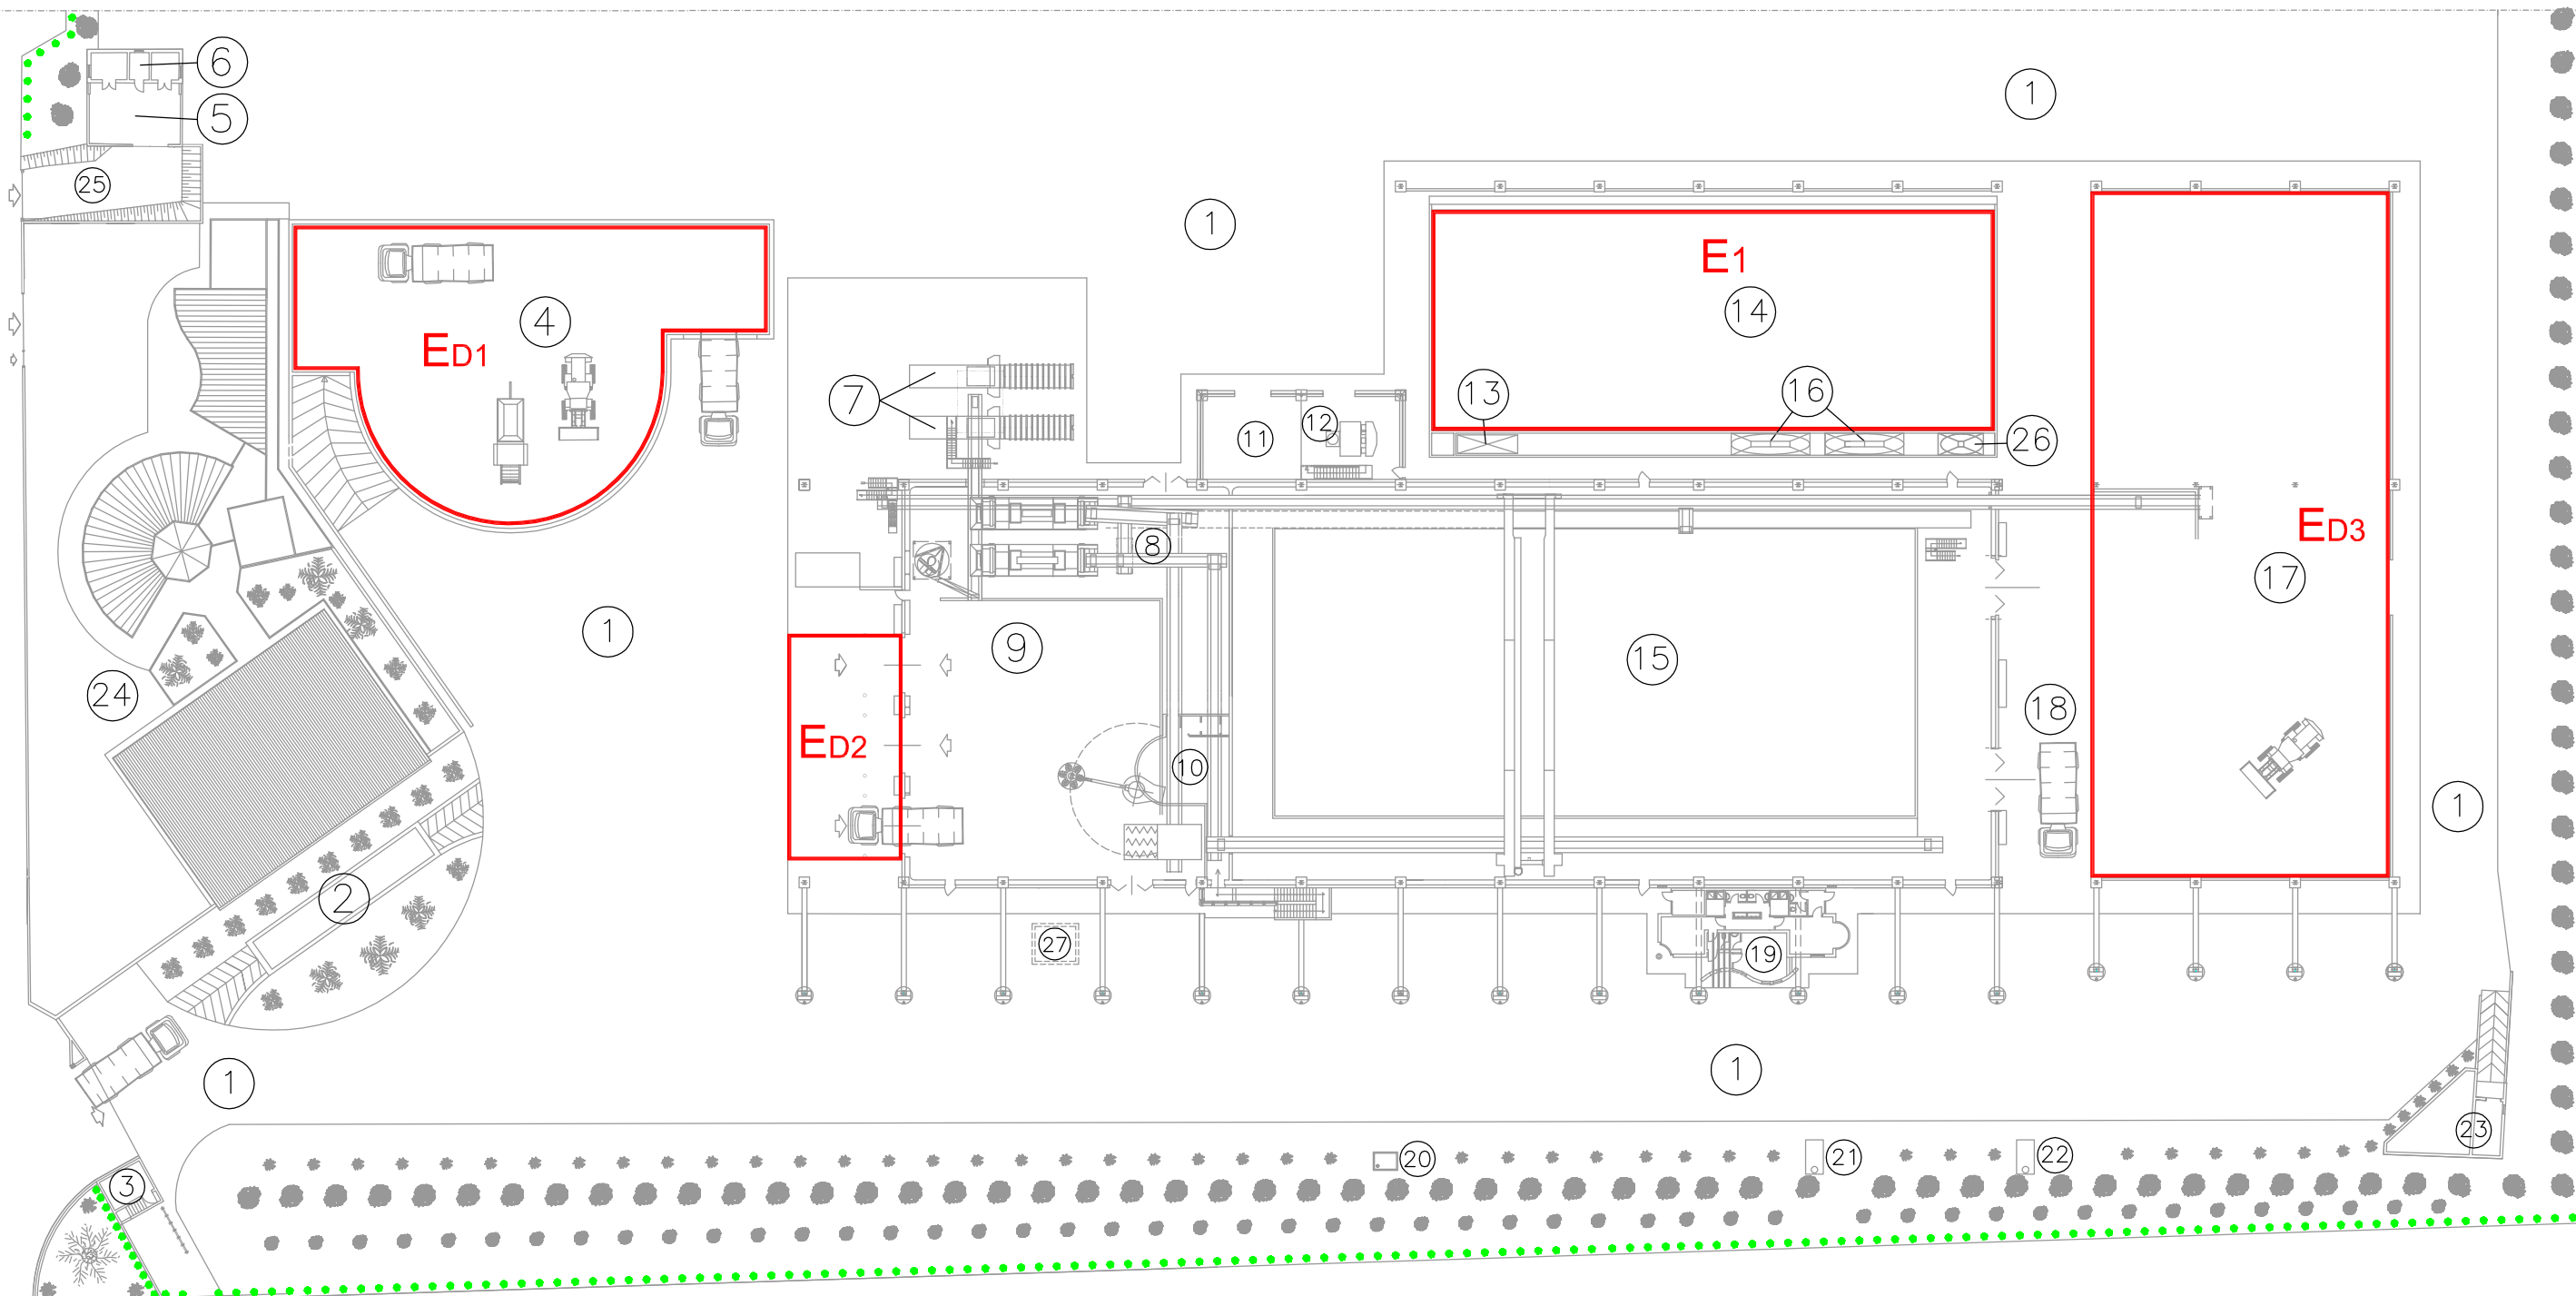

AREE	DESTINAZIONE
1	Viabilità transito automezzi
2	Pesa ponte
3	Centrale idrica acqua potabile
4	Cippatura/stoccaggio ligno-cellulosico
5	Vasca prima piogge acque reflue
6	Cabina ENEL M.T. (contatori-distribuzione E.E.)
7	Presse scarti da selezione meccanica rifiuti
8	Selezione rifiuto organici e raffinazione compost
9	Ricezione e trattamento rifiuti organici
10	Cabina sala comandi e controllo
11	Cabina trasformazione M.T. e sala quadri
12	Filtro a maniche e stazione di compressione aria
13	Gruppo elettrogeno emergenza
14	Biofiltro (punto emissione in atmosfera) E1
15	Bacino di ossidazione/igienizzazione

AREE	DESTINAZIONE
16	Serbatoi stoccaggio percolati/condense
17	Maturazione e stoccaggio compost
18	corridoio di transito
19	Spogliatoio e servizi igienici e magazzino
20	Pozzo idrico
21	Serbatoio GPL
22	Serbatoio rifornimento carburante (gasolio)
23	Centrale antincendio (vasca - stazione di pompaggio)
24	Palazzina uffici e sala convegni
25	Ingresso riservato ENEL (cabina elettrica)
26	Serbatoio acqua pulita per innaffiamento bacino
27	Vasca accumulo e rilancio acque percolato ricezione

E1 PUNTO DI EMISSIONE BIOFILTRO
ED PUNTO DI EMISSIONE DIFFUSA



AZIENDA MUNICIPALE AMBIENTE S.p.A.
Via Calderon de la Barca 87 00142 ROMA

DIREZIONE GENERALE
IMPIANTI E LOGISTICA DEI FLUSSI

TIPOLOGIA ATTIVITA':

IMPIANTO PER LA PRODUZIONE DI AMMENDANTE
COMPOSTATO MISTO, DA RIFIUTI DA RACCOLTA
DIFFERENZIATA

sito nel COMUNE DI FIUMICINO - MACCARESE - Viale dell'Olmazzeto s.n.c.

IL RAPPRESENTANTE LEGALE:

Ing. Giovanni Fiscon

OGGETTO:

AUTORIZZAZIONE INTEGRATA AMBIENTALE
Planimetria Punti di Emissione in Atmosfera

TAVOLA:

B.20 - 2014

SCALA:

DATA:

Settembre 2014