


M.1
M.2 SFORO VASCA SU CANALE
CONSORZIO DI BONIFICA

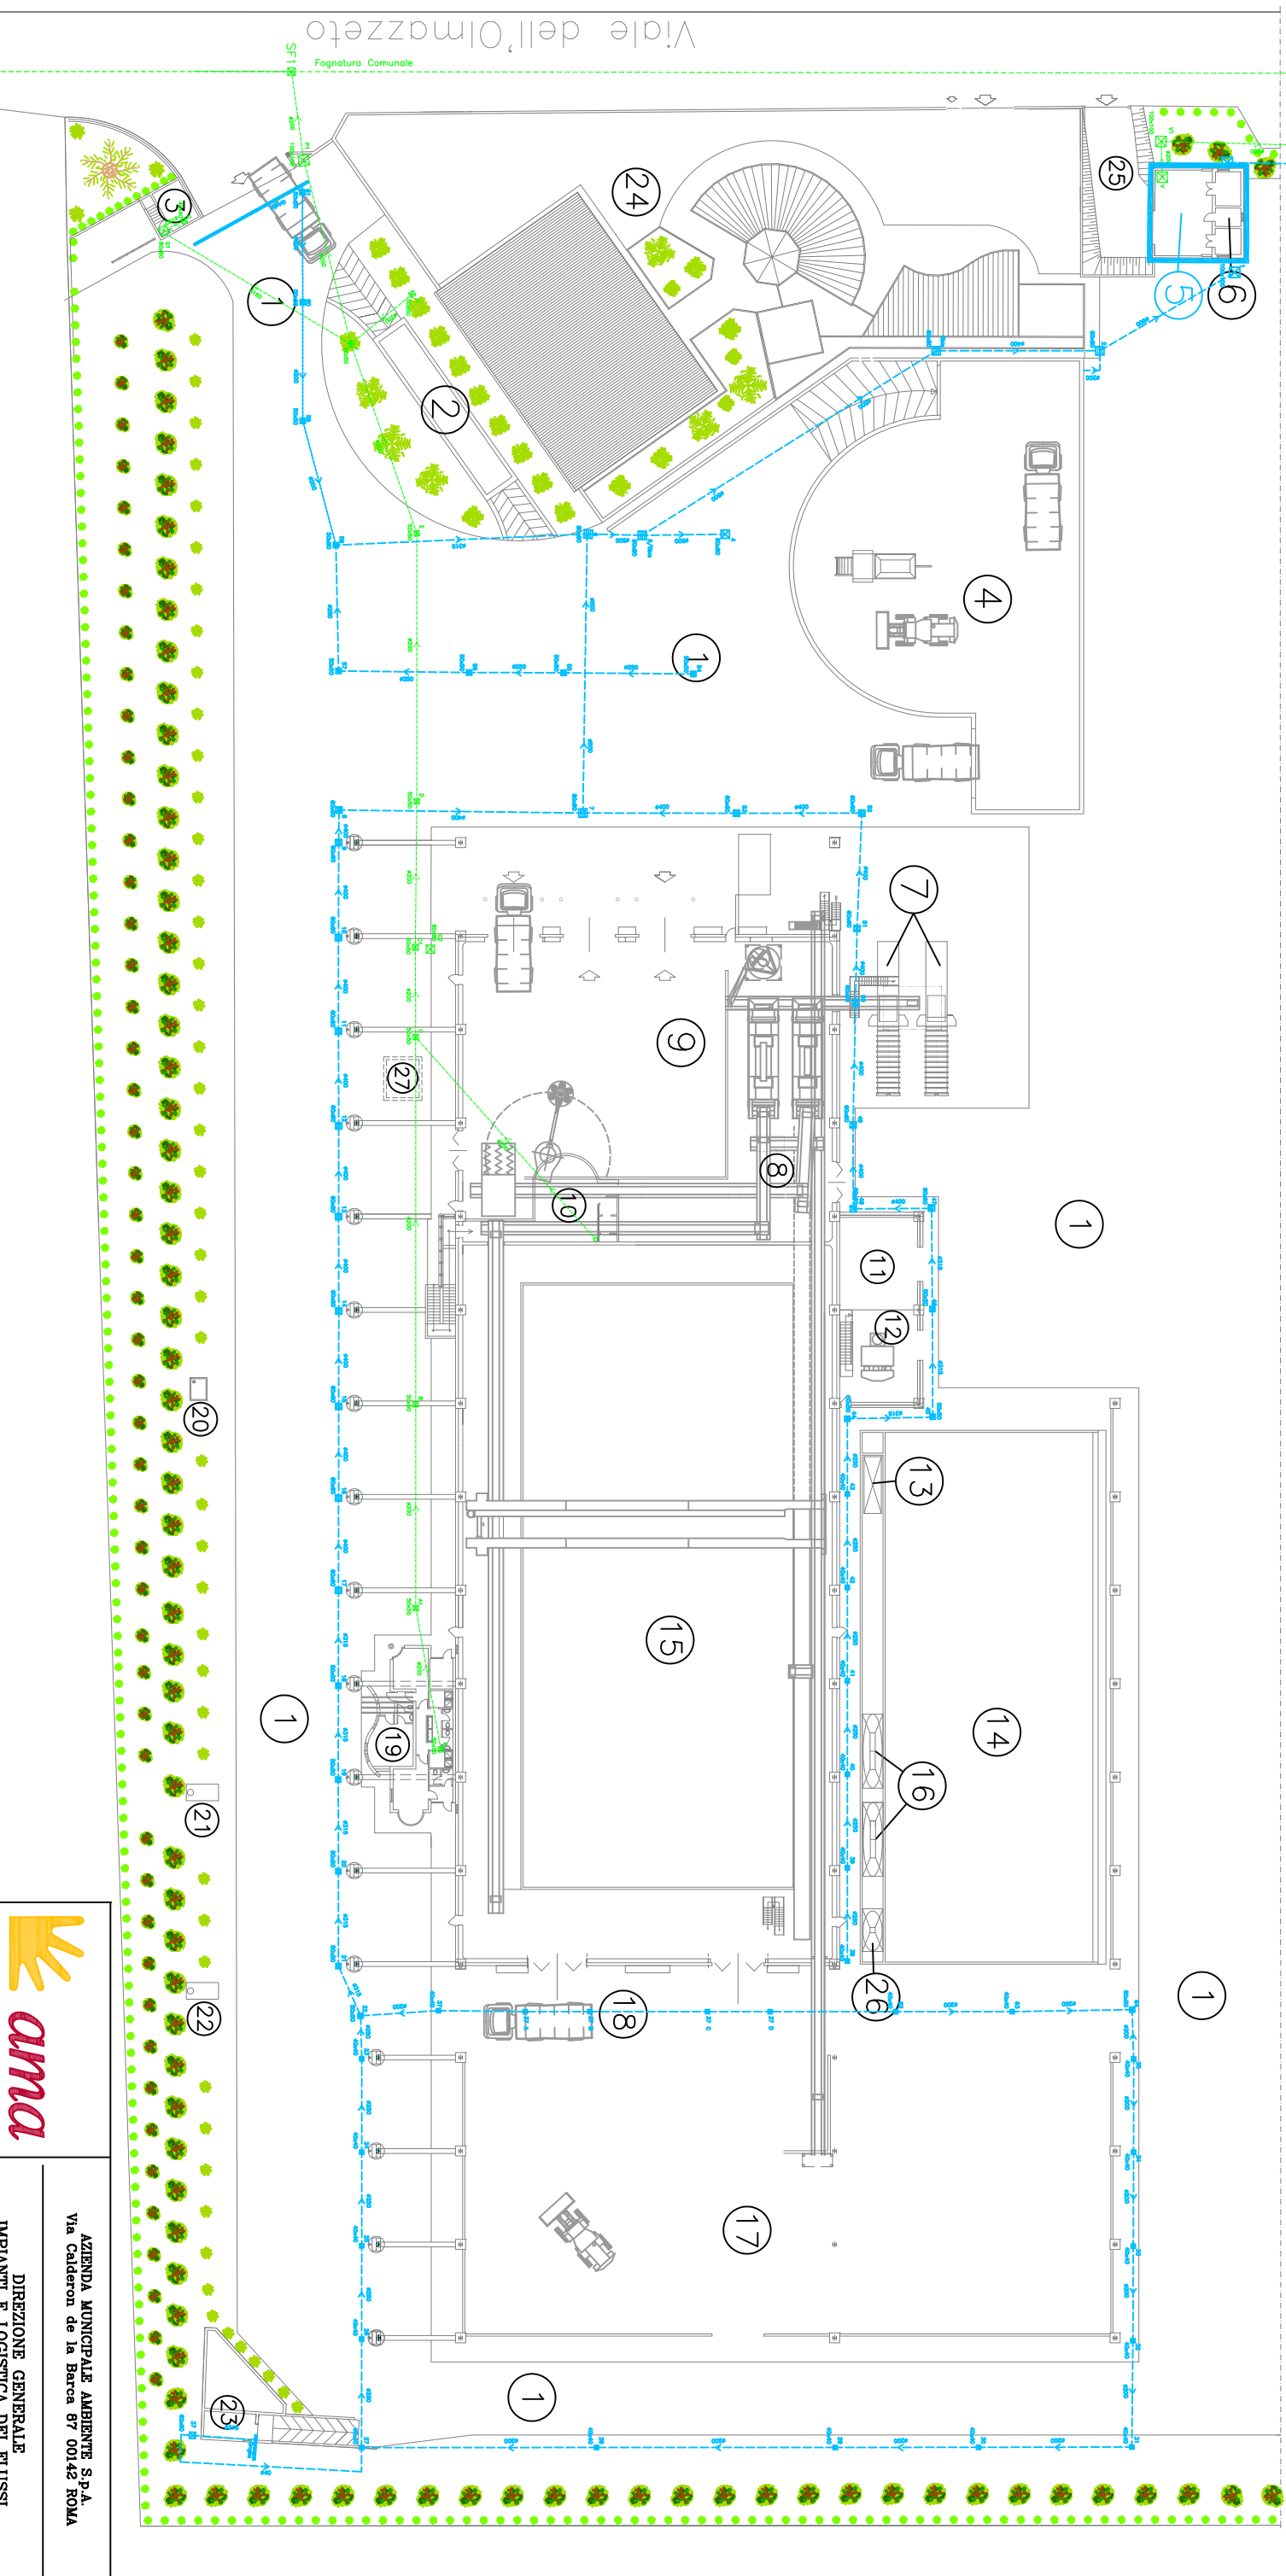

AREE	DESTINAZIONE
1	Viabilità transito automezzi
2	Peso ponte
3	Centrale idrica acqua potabile
4	Cippatura/stoccaggio ligno-cellulosico
5	Vasca prima pioggi acque reflue
6	Cabina ENEL M.T. (contatori-distribuzione E.E.)
7	Presse scarti da selezione meccanica rifiuti
8	Selezione rifiuto organici e raffinazione compost
9	Ricezione e trattamento rifiuti organici
10	Cabina sala comandi e controllo
11	Cabina trasformazione M.T. e sala quadri
12	Filtro a maniche e stazione di compressione aria
13	Gruppo elettrogeno emergenza
14	Biofiltro (punto emissione in atmosfero) E1
15	Bacino di ossidazione/igienizzazione

AREE	DESTINAZIONE
16	Serbatoi stoccaggio percolati/condense
17	Maturazione e stoccaggio compost
18	corridoio di transito
19	Spogliatoio e servizi igienici e magazzino
20	Pozzo idrico
21	Serbatoio GPL
22	Serbatoio rifornimento carburante (gasolio)
23	Centrale antincendio. (vasca - stazione di pompaggio)
24	Palazzina uffici e sala convegni
25	Ingresso riservato ENEL (cabina elettrico)
26	Serbatoio acqua pulita per innaffiamento bacino
27	Vasca accumulo e rilancio acque percolato ricezione

---	Fognatura Comunale
---	Linea acque nere
---	Pozzetto acque nere
---	Linea acque bianche
---	Pozzetto acque bianche
---	Forzosa acque bianche

**DIREZIONE GENERALE
IMPIANTI E LOGISTICA DEL FLUSSI**

AZIENDA MUNICIPALE AMBIENTE S.p.A.
Via Calderon de la Barca 87 00142 ROMA

TIPOLOGIA ATTIVITA':

**IMPIANTO PER LA PRODUZIONE DI AMMENDANTE
COMPOSTATO MISTO, DA RIFIUTI DA RACCOLTA
DIFFERENZIATA**

sito nel COMUNE DI FIUMICINO - MACCARESE - Viale dell'Olmazeto s.n.c.

IL RAPPRESENTANTE LEGALE:
Ing. Alessandro Filippi

OGGETTO:
**AUTORIZZAZIONE INTEGRATA AMBIENTALE
Planimetria delle reti fognarie**

TAVOLA: B.21 - REVISIONE 2015	SCALA:	DATA: maggio 2015
----------------------------------	--------	----------------------