


Viale dell'Olmazetto

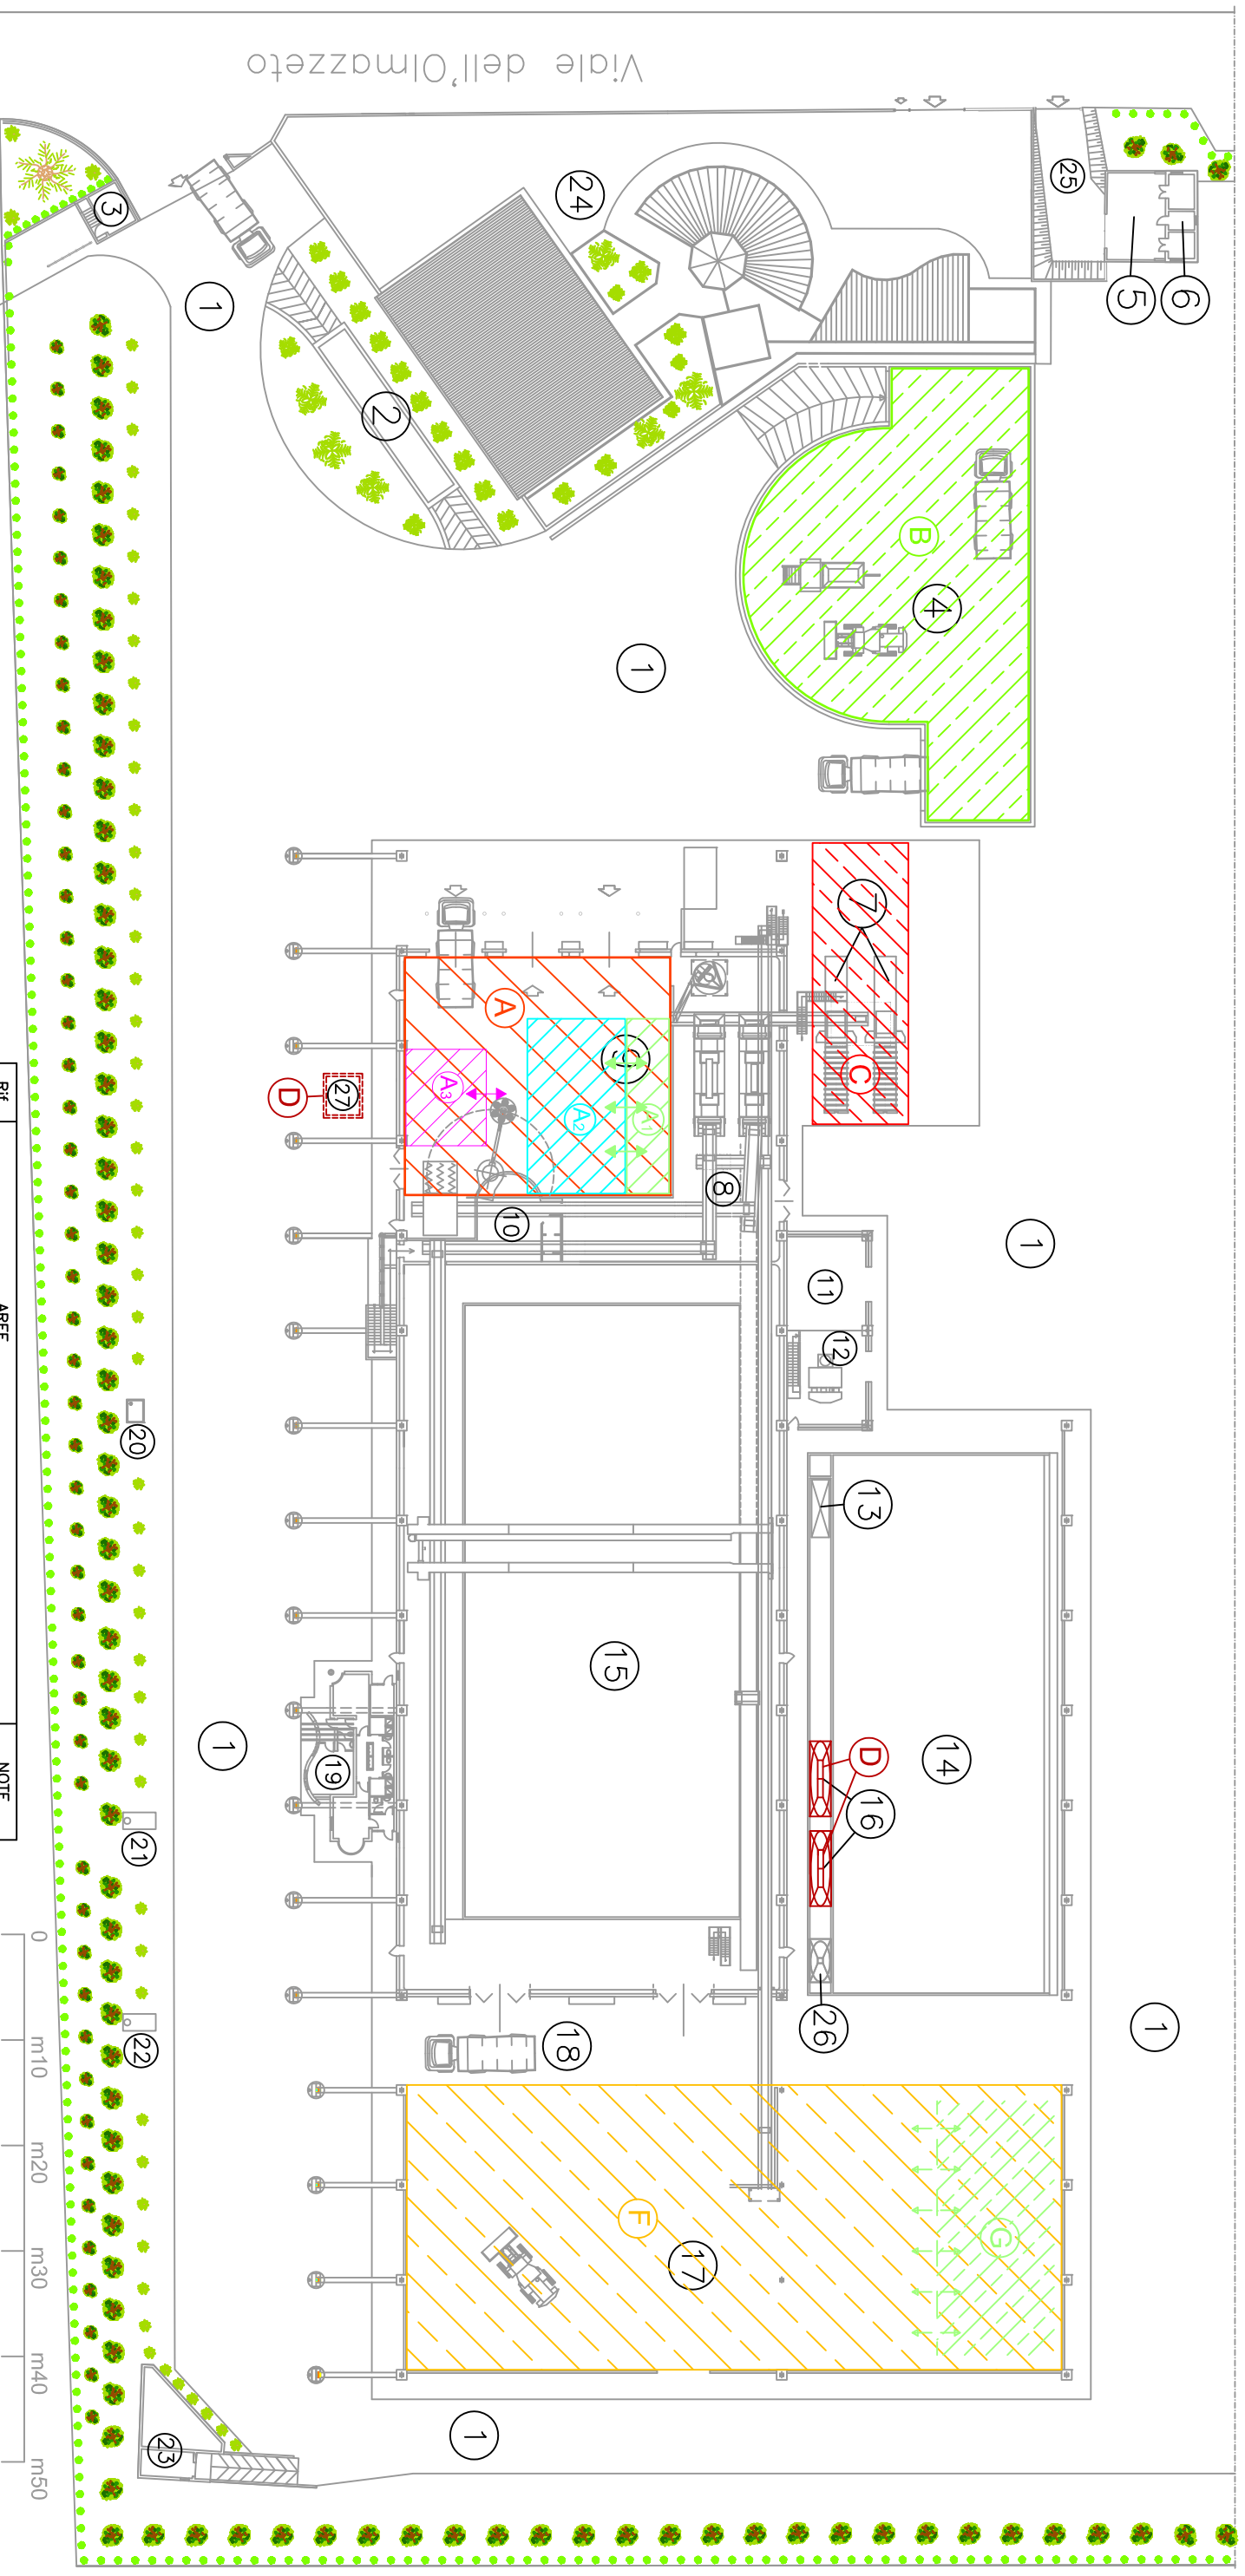

MATERIALI DA SELEZIONE MECCANICA:
-RIUTILIZZABILI NEL PROCESSO:
-RIUTILIZZABILI PRESSO ALTRI IMPIANTI:
-DA INVIARE A SMALTIMENTO DEFINITIVO:-

AREE	DESTINAZIONE
1	Viabilità transito automezzi
2	Peso ponte
3	Centrale idrica acqua potabile
4	Cippatura/stoccaggio ligno-cellulosico
5	Vasca prima pioggi acque reflue
6	Cabina ENEL M.T. (contatori-distribuzione E.E.)
7	Presse scarti da selezione meccanica rifiuti
8	Selezione rifiuti organici e raffinazione compost
9	Ricezione e trattamento rifiuti organici
10	Cabina sala comandi e controllo
11	Cabina trasformazione M.T. e sala quadri
12	Filtro a maniche e stazione di compressione aria
13	Gruppo elettrogeno emergenza
14	Biofiltro (punto emissione in atmosfero) E1
15	Bacino di ossidazione/igienizzazione

AREE	DESTINAZIONE
16	Serbatoi stoccaggio percolati/condense
17	Maturazione e stoccaggio compost
18	corridoio di transito
19	Spogliatoio e servizi igienici e mozzino
20	Pozzo idrico
21	Serbatoio GPL
22	Serbatoio rifornimento carburante (gasolio)
23	Centrale antincendio (vasca - stazione di pompaggio)
24	Palazzina uffici e sala convegni
25	Ingresso riservato ENEL (cabina elettrico)
26	Serbatoio acqua pulita per innaffiamento bacino
27	Impianto sollevamento liquidi rioscidi durante la fase di messa in riserva R13 (rifiuti Organici)

Rif.	AREE	NOTE
A	Rifiuti organici e scarti da selezione finale	
A1	Scarti da selezione finale CER191212	
A2	Rifiuti organici destinati a trasferenza ad altri impianti CER200108	
A3	Rifiuti organici da destinare al trattamento impianto CER200108-200302-200201-150103-020102-020103-020106-020304-020501-020701-020702-020704-030101-040221 Oltre a (vedi nota 1): 191207-190599	Nota 1 (vedi sotto)
B	Rifiuti ligno-cellulosico ed operazione triturazione CER200201-150103-020103-030101-190599-191207	
C	Rifiuti scarti da selezione meccanica CER191212	deposito temporaneo
D	Rifiuti liquidi prodotti dall'impianto CER161002	deposito temporaneo
F	Maturazione compost	
G	Scarti da selezione finale CER191212	

Nota 1: escludiamo rifiuti, sulla base della attuale autorizzazione di impianto, alle biomasse vegetali esauste, non più utilizzabili in funzione filtrare, derivanti dagli interventi di ripristino dei biofiltri, rispettivamente, degli impianti TMB aziendali di Rocca Candia e Salaria (191207) e dello stesso impianto di Maccarrese (190599), e solo nel caso in cui l'autorità competente non valuti effettivamente più idonea, per tali materiali, una identificazione sotto un unico CER tra quelli seguenti, che vengono proposti come più opportuni, nell'ordine: 020103, o 030101, o 200201.



AZIENDA MUNICIPALE AMBIENTE S.p.A.
 Via Calderon de la Barca 87 00142 ROMA

DIREZIONE GENERALE
 IMPIANTI E LOGISTICA DEL FLUSSO

**IMPIANTO PER LA PRODUZIONE DI AMMENDANTE
 COMPOSTATO MISTO, DA RIFIUTI DA RACCOLTA
 DIFFERENZIATA**

sito nel COMUNE DI FIUMICINO - MACCARSESE - Viale dell'Olmazetto s.n.c.

IL RAPPRESENTANTE LEGALE:
 Ing. Alessandro Filippi

OGGETTO:
 AUTORIZZAZIONE INTEGRATA AMBIENTALE
 Planimetria Aree di Stoccaggio
 e di Trasferenza Rifiuti Organici

TAVOLA:
 B-22 - revisione 2015

SCALA:

DATA:
 giugno 2015