Planimetria generale delle aree scala 1:500

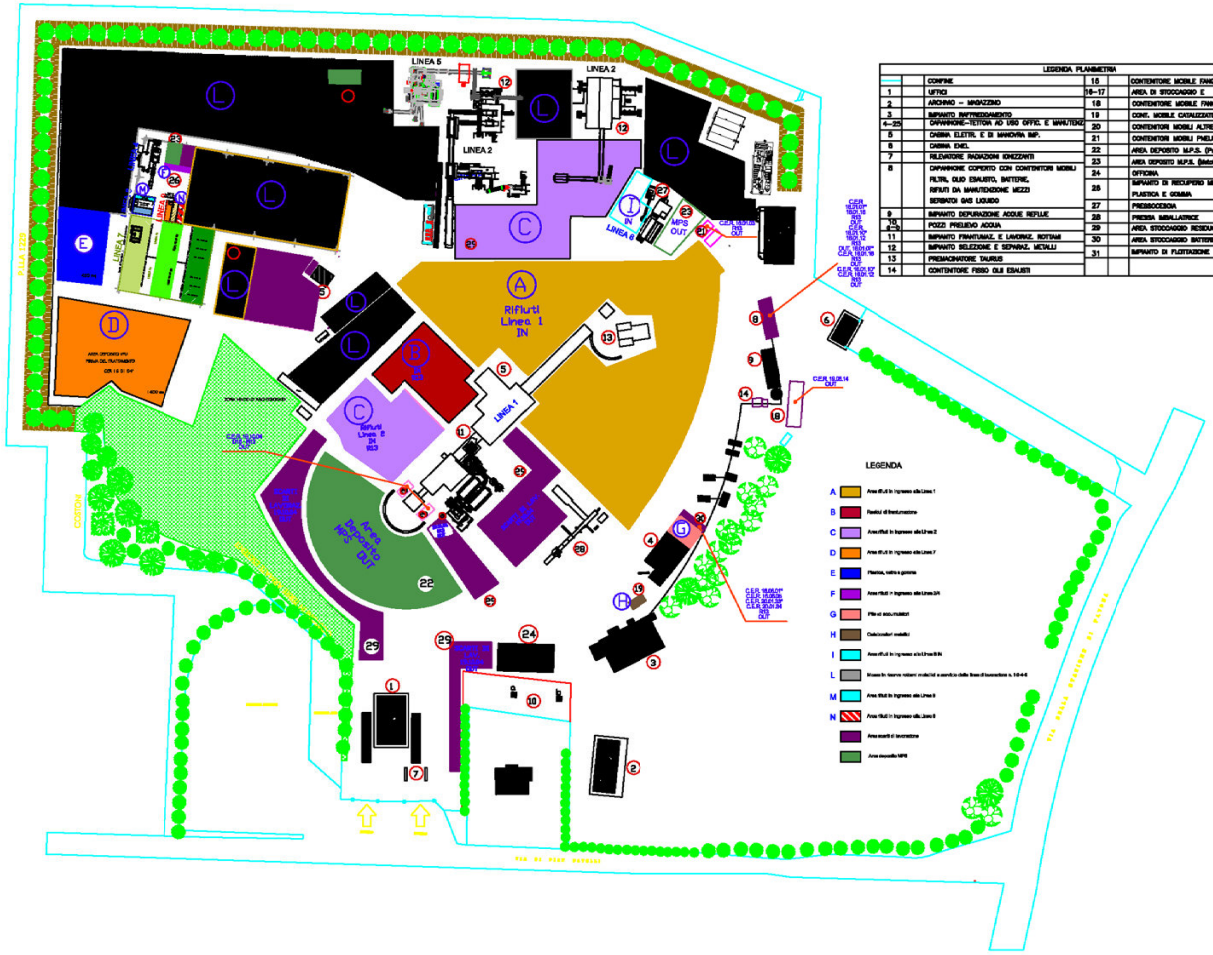


| LEGENDA PLANIMETRIA | | | | |
|---|---|---|---|---|
| | | CONFINE | 16 | CONTENITORE MOBILE FANGHI ABRAT. POLVERI |
| 1 | | UFFICI | 16–17 | AREA DI STOCCAGGIO E |
| 2 | | ARCHIVIO – MAGAZZINO | 18 | CONTENITORE MOBILE FANGHI IMP. DEP. ACQUE |
| 3 | | IMPIANTO INTERDIGAMENTO | 19 | CONT. MOBILE CATALIZZATORI NON PERICOLOSI |
| 4–25 | | CAPANNONE–TETTOIA AD USO OFFIC. E MANUTENZ. | 20 | CONTENITORI MOBILI ALTRE FRAZIONI |
| 5 | | CABINA ELETTR. E DI MANOVRA IMP. | 21 | CONTENITORI MOBILI PNEUMATICI USATI |
| 6 | | CABINA ENEL | 22 | AREA DEPOSITO M.P.S. (Pneter) |
| 7 | | RILEVATORE RADIAZIONI IONIZZANTI | 23 | AREA DEPOSITO M.P.S. (Metalli ferrosi e non ferrosi) |
| 8 | | CAPANNONE COPERTO CON CONTENITORI MOBILI FILTRI, OLIO ESAUSTO, BATTERIE, RIFIUTI DA MANUTENZIONE MEZZI SERBATOI GAS LIQUIDO | 24 | OFFICINA |
| | | | 26 | IMPIANTO DI RECUPERO METALLI MISTI A PLASTICA E GOMMA |
| | | | 27 | PRESSOCESOIA |
| 9 | | IMPIANTO DEPURAZIONE ACQUE REFLUE | 28 | PRESSA SEMILAVORICE |
| 10, 4–5 | | POZZI PRELIEVO ACQUA | 29 | AREA STOCCAGGIO RESIDUO FRANTUMAZIONE |
| 11 | | IMPIANTO FRANTUMAZ. E LAVORAZ. ROTTAMI | 30 | AREA STOCCAGGIO BATTERIE |
| 12 | | IMPIANTO SELEZIONE E SEPARAZ. METALLI | 31 | IMPIANTO DI PLASTIGIZIONE |
| 13 | | PREMACINATORE TAURUS | | |
| 14 | | CONTENITORE FISSO OLII ESAUSTI | | |