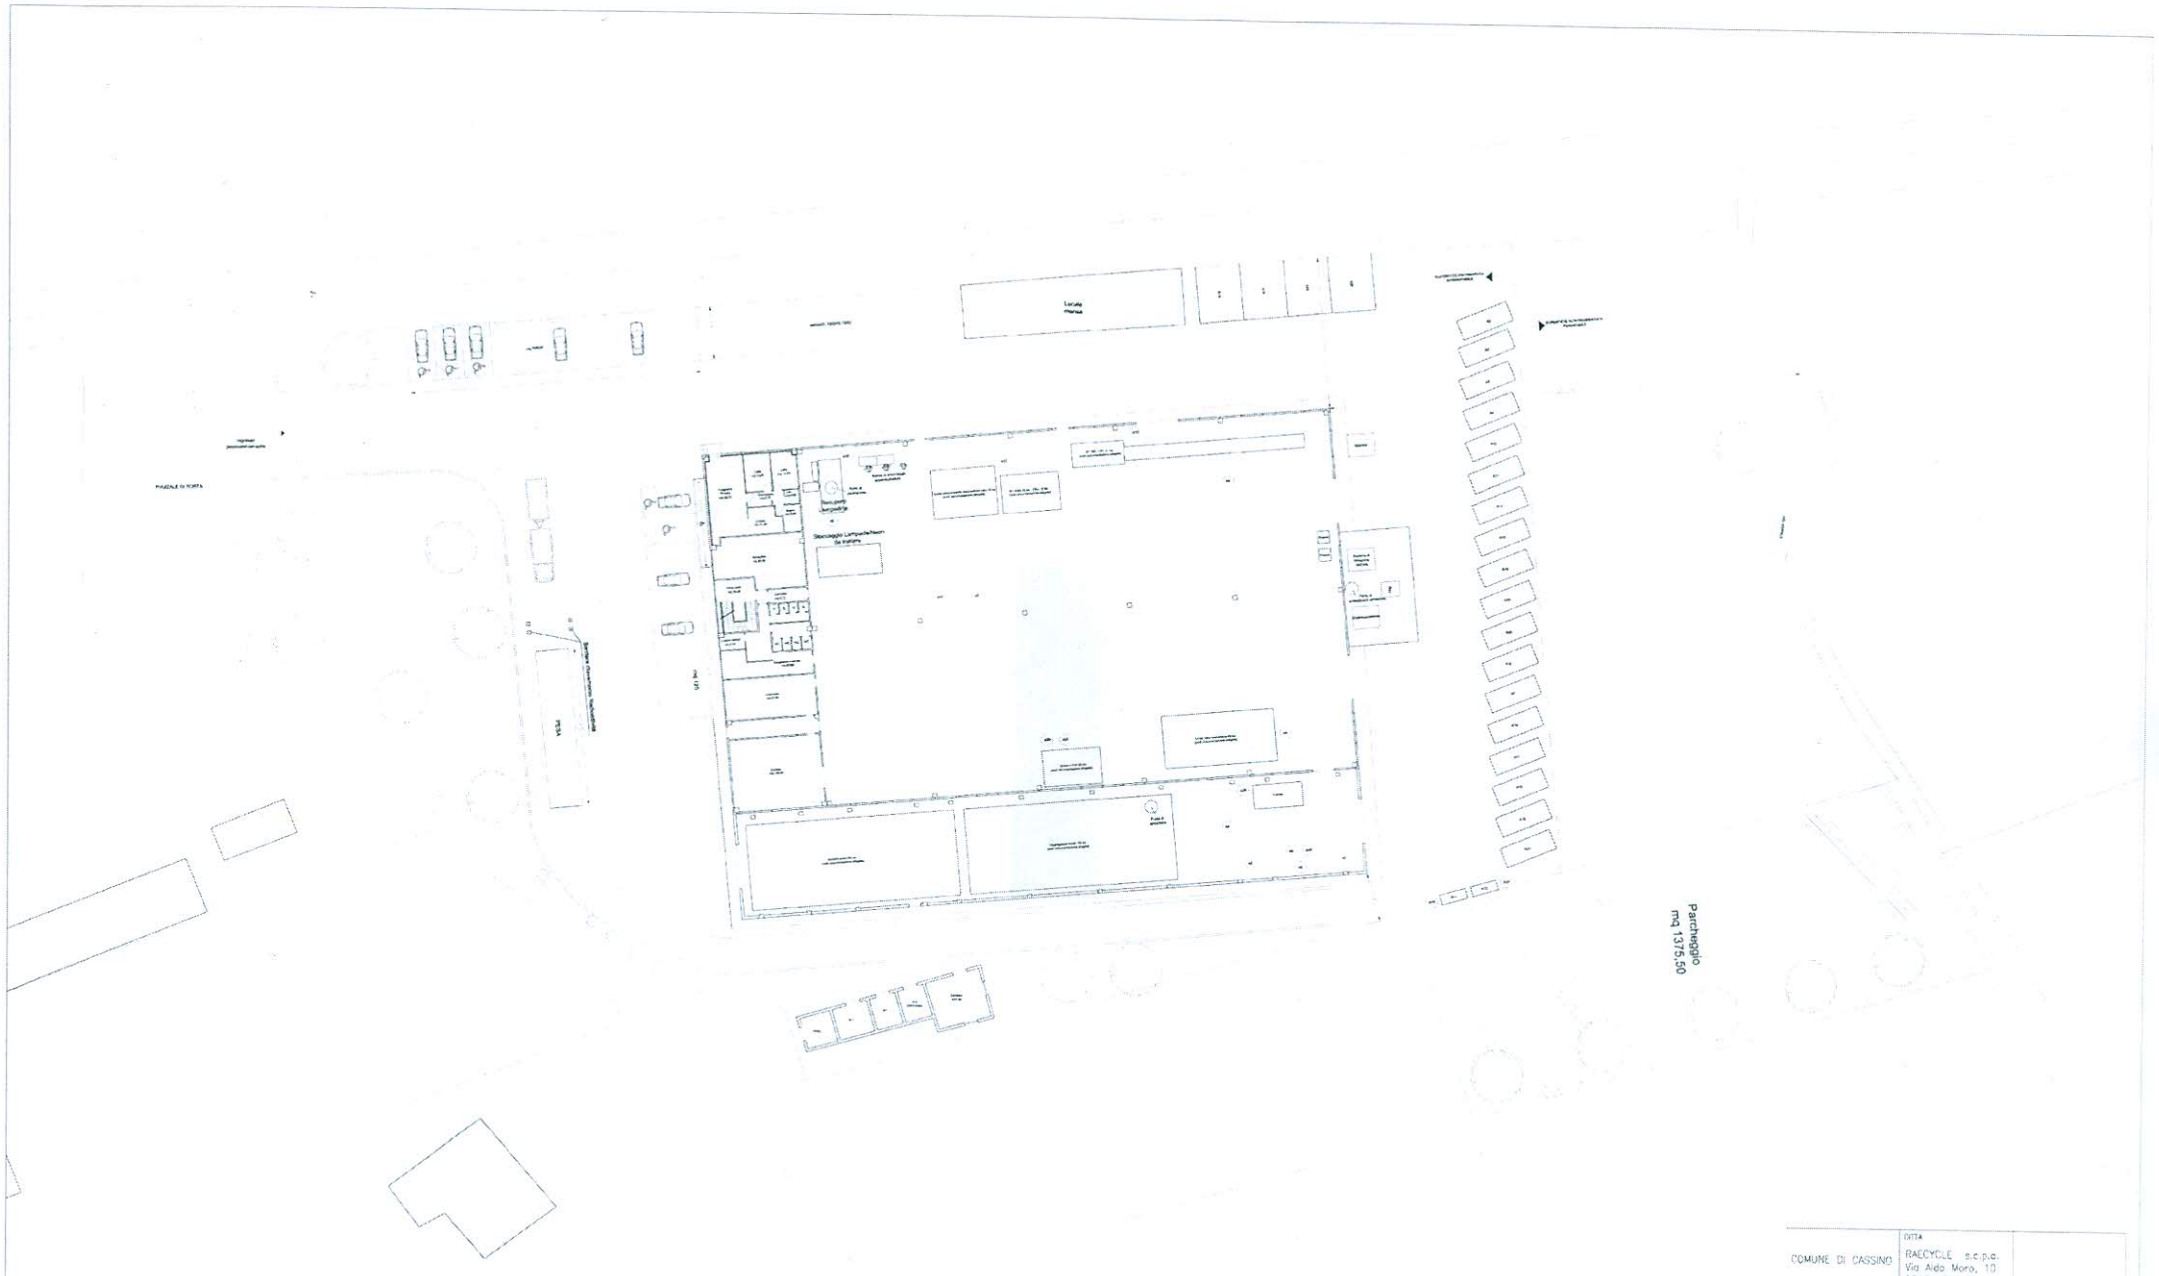

COMUNE DI CASSINO	DITTA RAECYCLE s.c.p.a. Via Aldo Moro, 10 25121 Brescia	
PROGETTO SVOLGIMENTO EX IMPIEGO VIA TONDRA LAN s.r. RICHIESTA DI AUTORIZZAZIONE AI SENSI DELL'ART. 208 DEL D.LGS. 152/06 s.m.i.	DATA	TAV. 6
SOGGETTO PLANIMETRIA GENERALE CON UBICAZIONE DEGLI IMPIANTI PER L'ESERCIZIO DELL'ATTIVITA' AZIENDALE		SCALA: 1:200
PROGETTISTA ARCH. MARIA GIANDRINO		COMMITTENTE RAECYCLE s.c.p.a.

PLANIMETRIA GENERALE 1_200