

REGIONE LAZIO

Direzione Regionale Territorio Urbanistica Mobilità e Rifiuti
Area Ciclo Integrato dei Rifiuti
Via del Giorgione 129 - 00147 Roma

mattucci impianti

Mattucci Impianti srl - via Ancelle della Visitazione, 8 - 00058 Santa Marinella (RM)
Tel. 0766511668 - fax 0766510875 - info@mattucci.it

OGGETTO:

Domanda di Autorizzazione Integrata Ambientale
D.Lgs. 152/2006 e s.m.i.

UBICAZIONE:


Impianto trattamento rifiuti sito in
via Attilio Bonucci 4 località Monna Felicita
Comune di Civitavecchia (RM) - N.C.T. foglio 11 part. 484

Sezione
B22

PLANIMETRIA STOCCAGGI



MATTUCCI IMPIANTI s.r.l.
Via Ancelle della Visitazione, 8
00058 Santa Marinella (Rm)
C.F. e P. IVA 12022461003

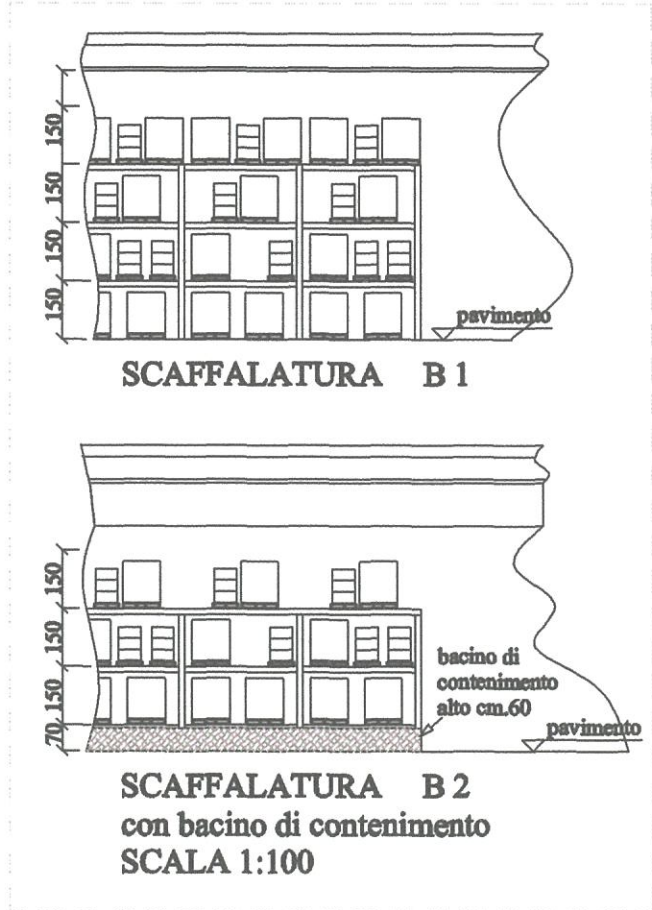

PLANIMETRIA STOCCAGGI
scala 1:400



MATTUCCI IMPIANTI s.r.l.
Via Ancelle della Visitazione, 8
00058 Santa Marinella (Rm)
C.F. e P. IVA 12022461003