

S.E.P. SOCIETA' ECOLOGICA PONTINIA S.r.l.

COMUNE DI PONTINIA  
STRADA PROVINCIALE MARITTIMA

D.LGS. 152/06 - Parte Seconda Tit. III bis

AUTORIZZAZIONE INTEGRATA AMBIENTALE

Modifica non sostanziale - art. 29-nonies comma 1

TAV.

1

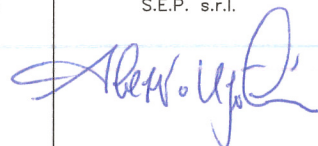
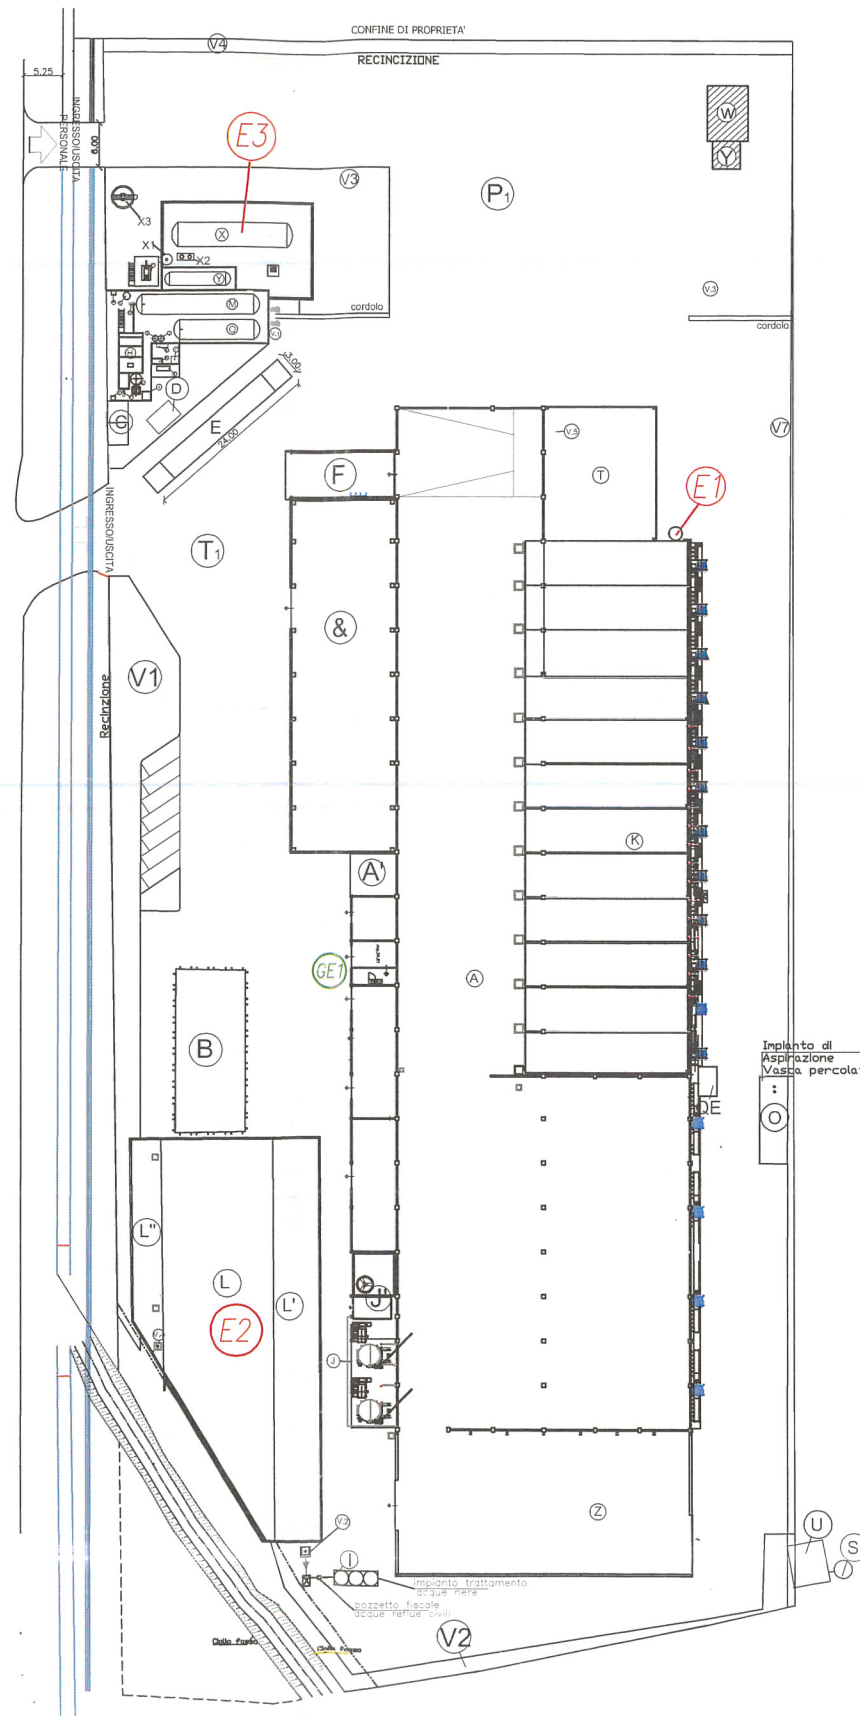
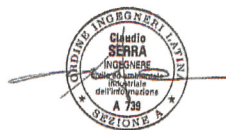
DATA  
Maggio 2016

REVISIONE

FILE

IL PROGETTISTA  
Ing. Claudio SERRA

IL PROPRIETARIO  
S.E.P. s.r.l.

LEGENDA IMPIANTI

- E-Pesa
- U-Stazione Pompaggio (approvvigionamento idrico)
- H-Depuratore acque di prima pioggia
- H.1- pannello di comando / copertura/ stoc. reagenti
- H.2- Pozzetto Fiscale delle acque di prima pioggia trattate
- I-Depuratore biologico
- L, L', L'' - Biofiltro
- M-Serbatoio di deposito temporaneo acque di prima pioggia con pompa di rilancio al depuratore H
- P1/P2-Parcheggi
- O-Vasca deposito acque di processo
- QE-Quadro Elettrico
- S-Pozzo con misuratore di portata
- Y- Serbatoio deposito acque lavaggio mezzo
- V.1- Vasca raccolta e sollevamento acque piazzali
- V.2- Pozzetto di guardia idraulica
- V.3- Vasca raccolta acque di piazzali e rilancio
- V.4- Raccolta/Rilancio acque del Biofiltro
- V.5- Raccolta/Rilancio acque di scarico
- Q- Serbatoio di deposito acque di processo pretrattate
- X- Serbatoio stoccaggio Acque di processo
- X1- Reattore di chiariflocculazione
- X2- Vasca di rilancio al sedimentatore
- X3- Sedimentatore
- Vcs-Vasca Contenimento Serbatoi per Impianto di depurazione

- A-Capannone Industriale
- B-Palazzina Uffici
- C-Cabina Enel
- D-Box pesa
- F-Ingresso Ingresso Rifiuti
- L-Biofiltro
- K-Capannone Industriale, Lavorazione
- J-J'Superficie scrubber
- Z-Capannone
- T-Tettoia
- Y-Cabina Elettropompe
- W-Vasca Antincendio
- A'-Locali Compressori Aria

- GE1- Punto Emissione Generatore
- E1- Punto Emissione trituratore verde
- E2- Punto Emissione Biofiltro
- E3- Punto Emissione carico autocisterne