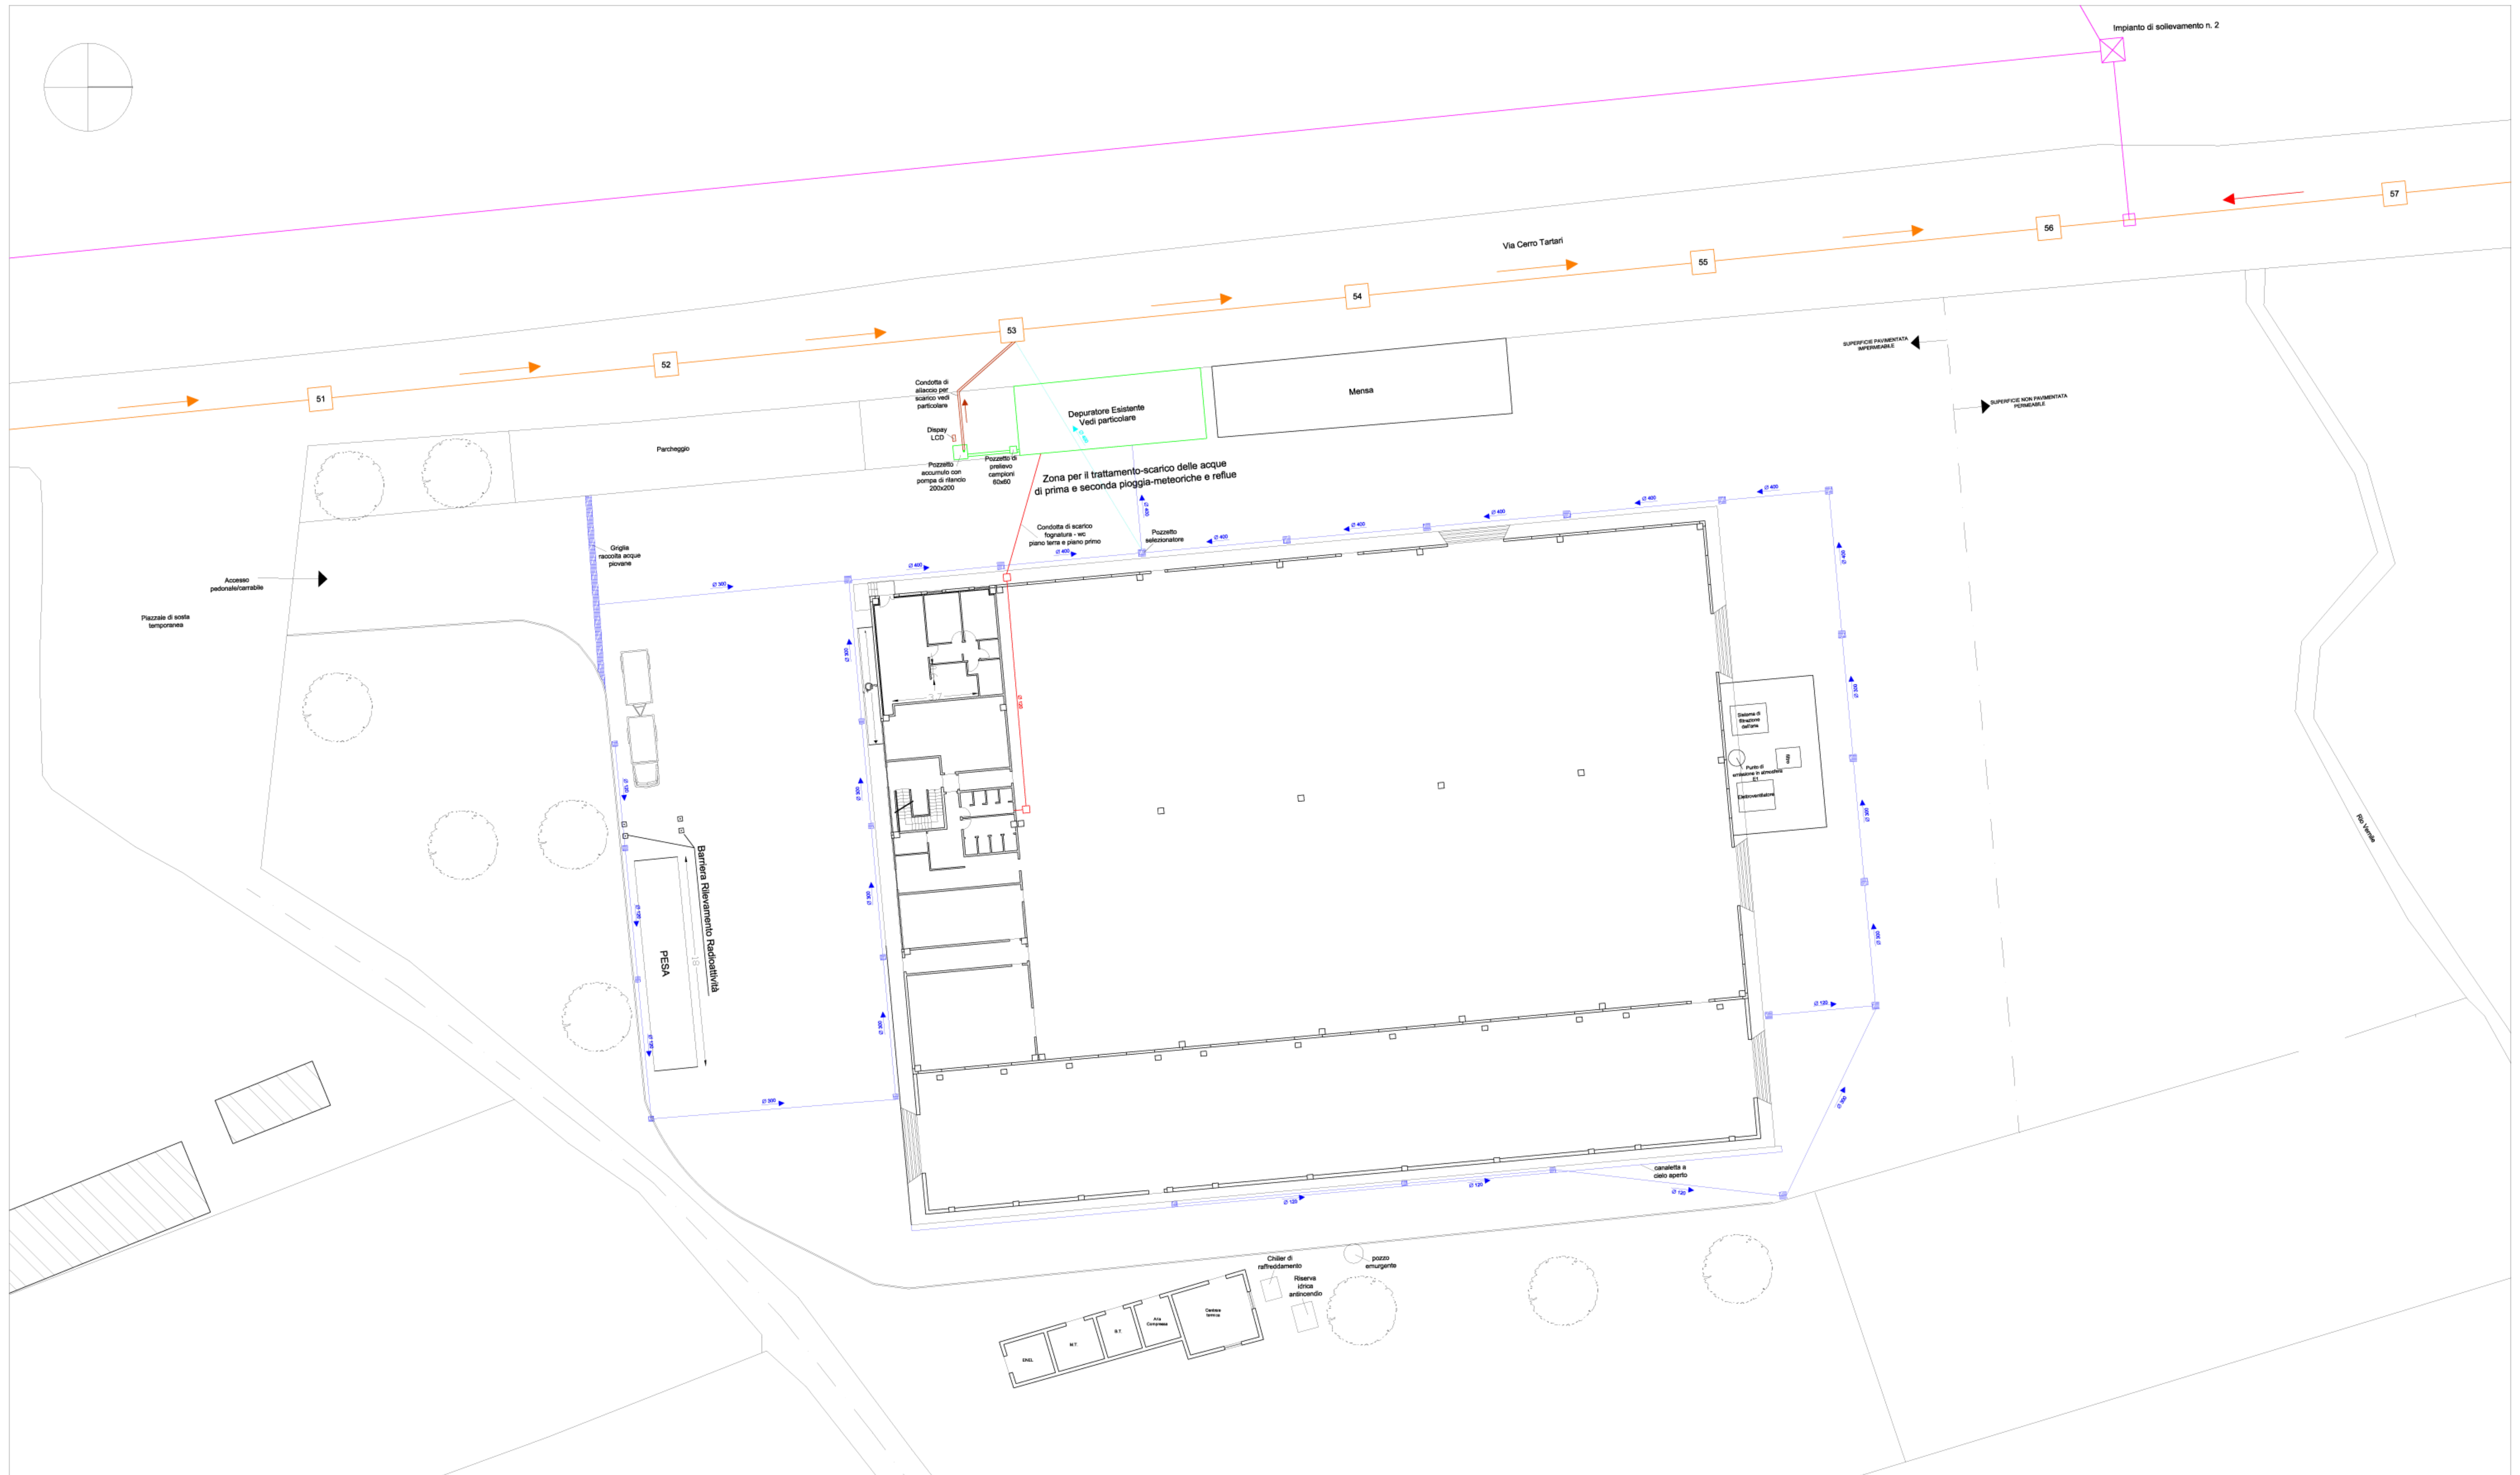

Legenda

- Acque 1° pioggia- acque bianche - caditoie - griglia raccolta acque
- Acque 2° pioggia
- Acque nere - fognatura w.c. con pozzetti
- Zona per il trattamento-scarico delle acque di prima pioggia-meteoriche e reflue
- Impianto con misuratore di portata per scarico **a pressione**
- Rete fognaria CO.S.I.LA.M
- Impianto di sollevamento CO.S.I.LA.M
- E1 Punto di emissione

PLANIMETRIA GENERALE SCALA 1_200

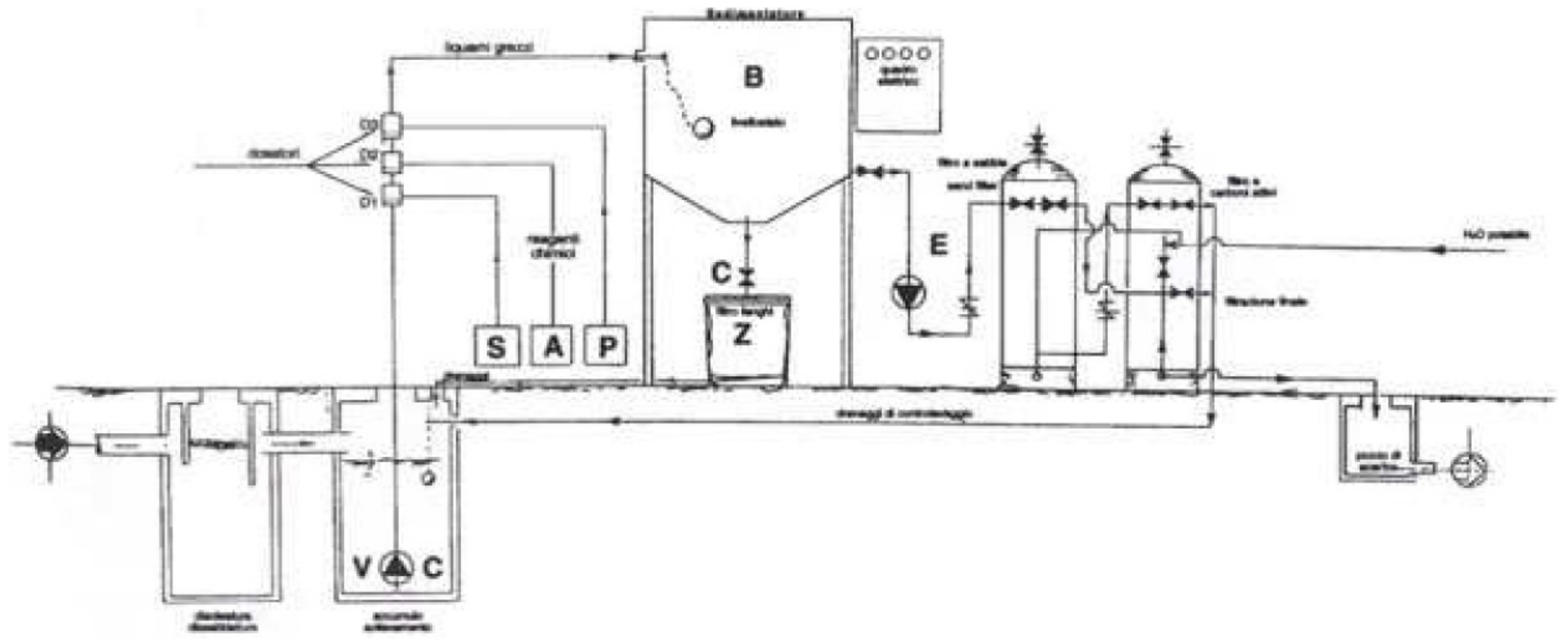

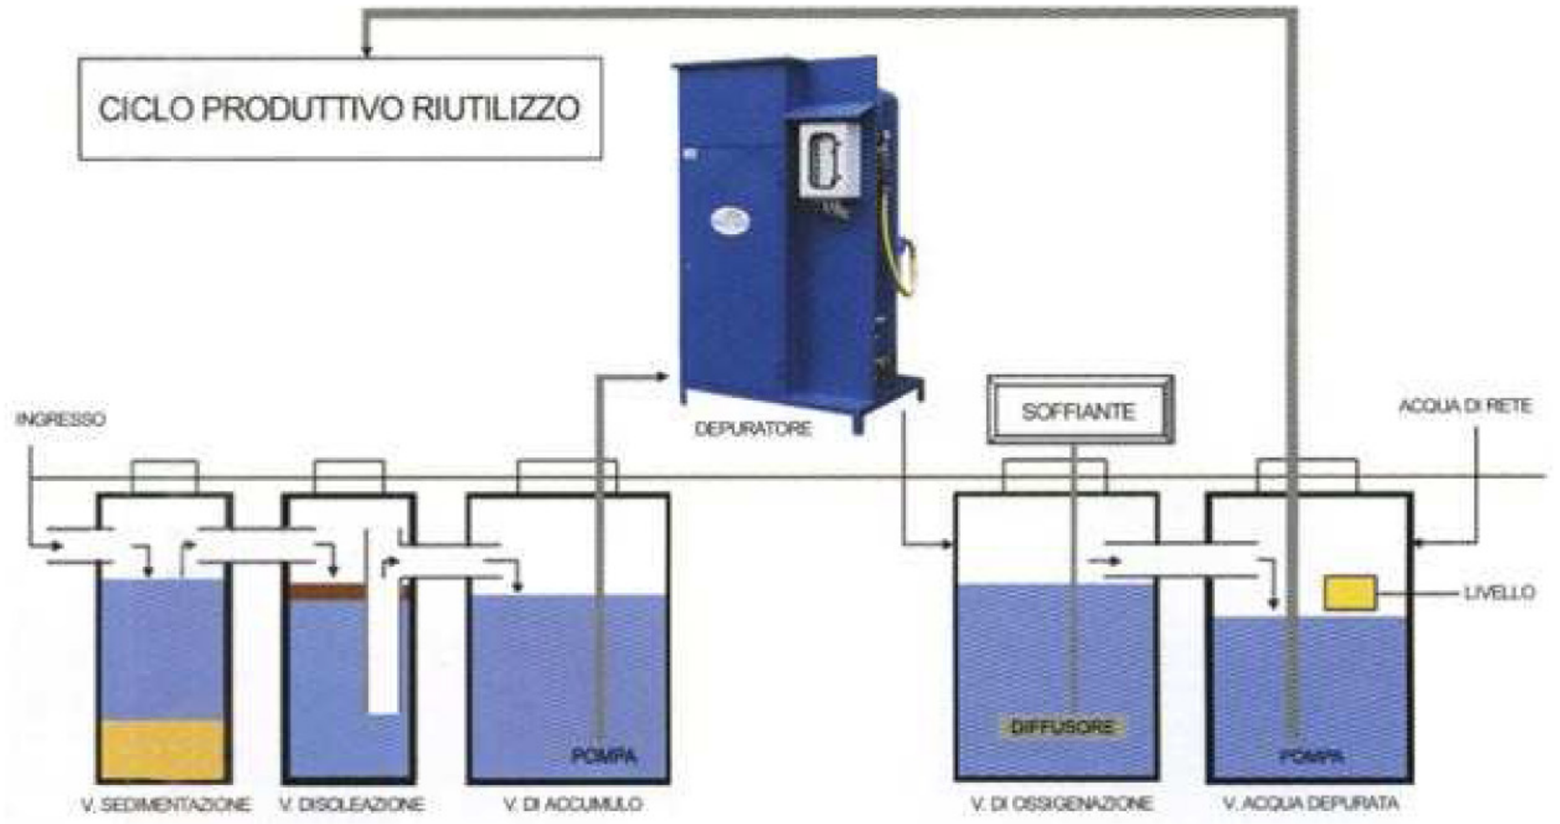

Particolare depuratore

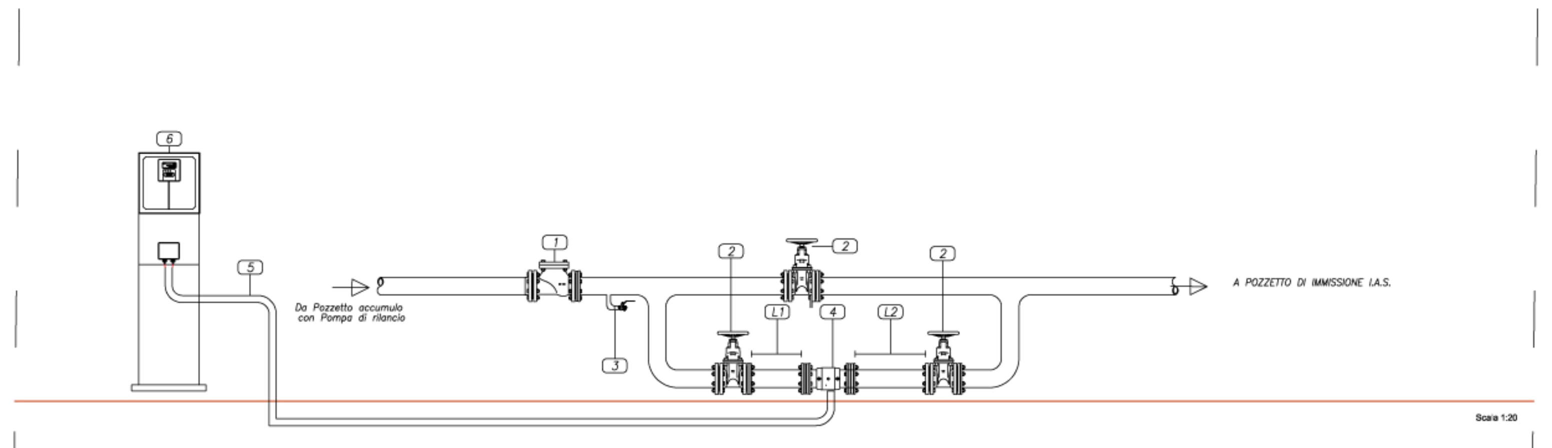

SCHEMA DI ALLACCIO PER SCARICO
A PRESSIONE

LEGENDA

1. SARACINESCA DI RITEGNO
2. SARACINESCA A CUNEO GOMMATO
3. PUNTO PRESA CAMPIONE
4. MISURATORE DI PORTATA ELETTRO-MAGNETICO
5. CAVIDOTTO IN POLITILENE CORRUGATO
6. DISPAY LCD Indicatore della portata istantanea e totalizzata

L1 = > DI 3 DIAMETRI CONDOTTA

L2 = > DI 5 DIAMETRI CONDOTTA

COMUNE DI CASSINO	DITTA RAECYCLE s.c.p.a. Via Aldo Moro, 10 25121 Brescia	
PROGETTO: STABILIMENTO EX IM.ECO. VIA FONTANA LIVIA s.n. RICHIESTA DI AUTORIZZAZIONE AI SENSI DELL'ART. 208 DEL D.LGS. 152/06 s.m.i.		DATA / TAV. UNICA
OGGETTO: PLANIMTERIA GENERALE CON UBICAZIONE: SISTEMA DI TRATTAMENTO SCARICO DELLE ACQUE DI 1° PIOGGIA-METEORICHE E REFLUE		RAPP. 1:200
PROGETTISTA ARCH. MARIKA SIGNORINO		COMMITTENTE RAECYCLE s.c.p.a.

N. 516 SIGNORINO MARIKA 2002 — ORDINE ARCHITETTI, PIANIFICATORI, PAESAGGISTI, CONSERVATORI · PROV. DI SIRACUSA