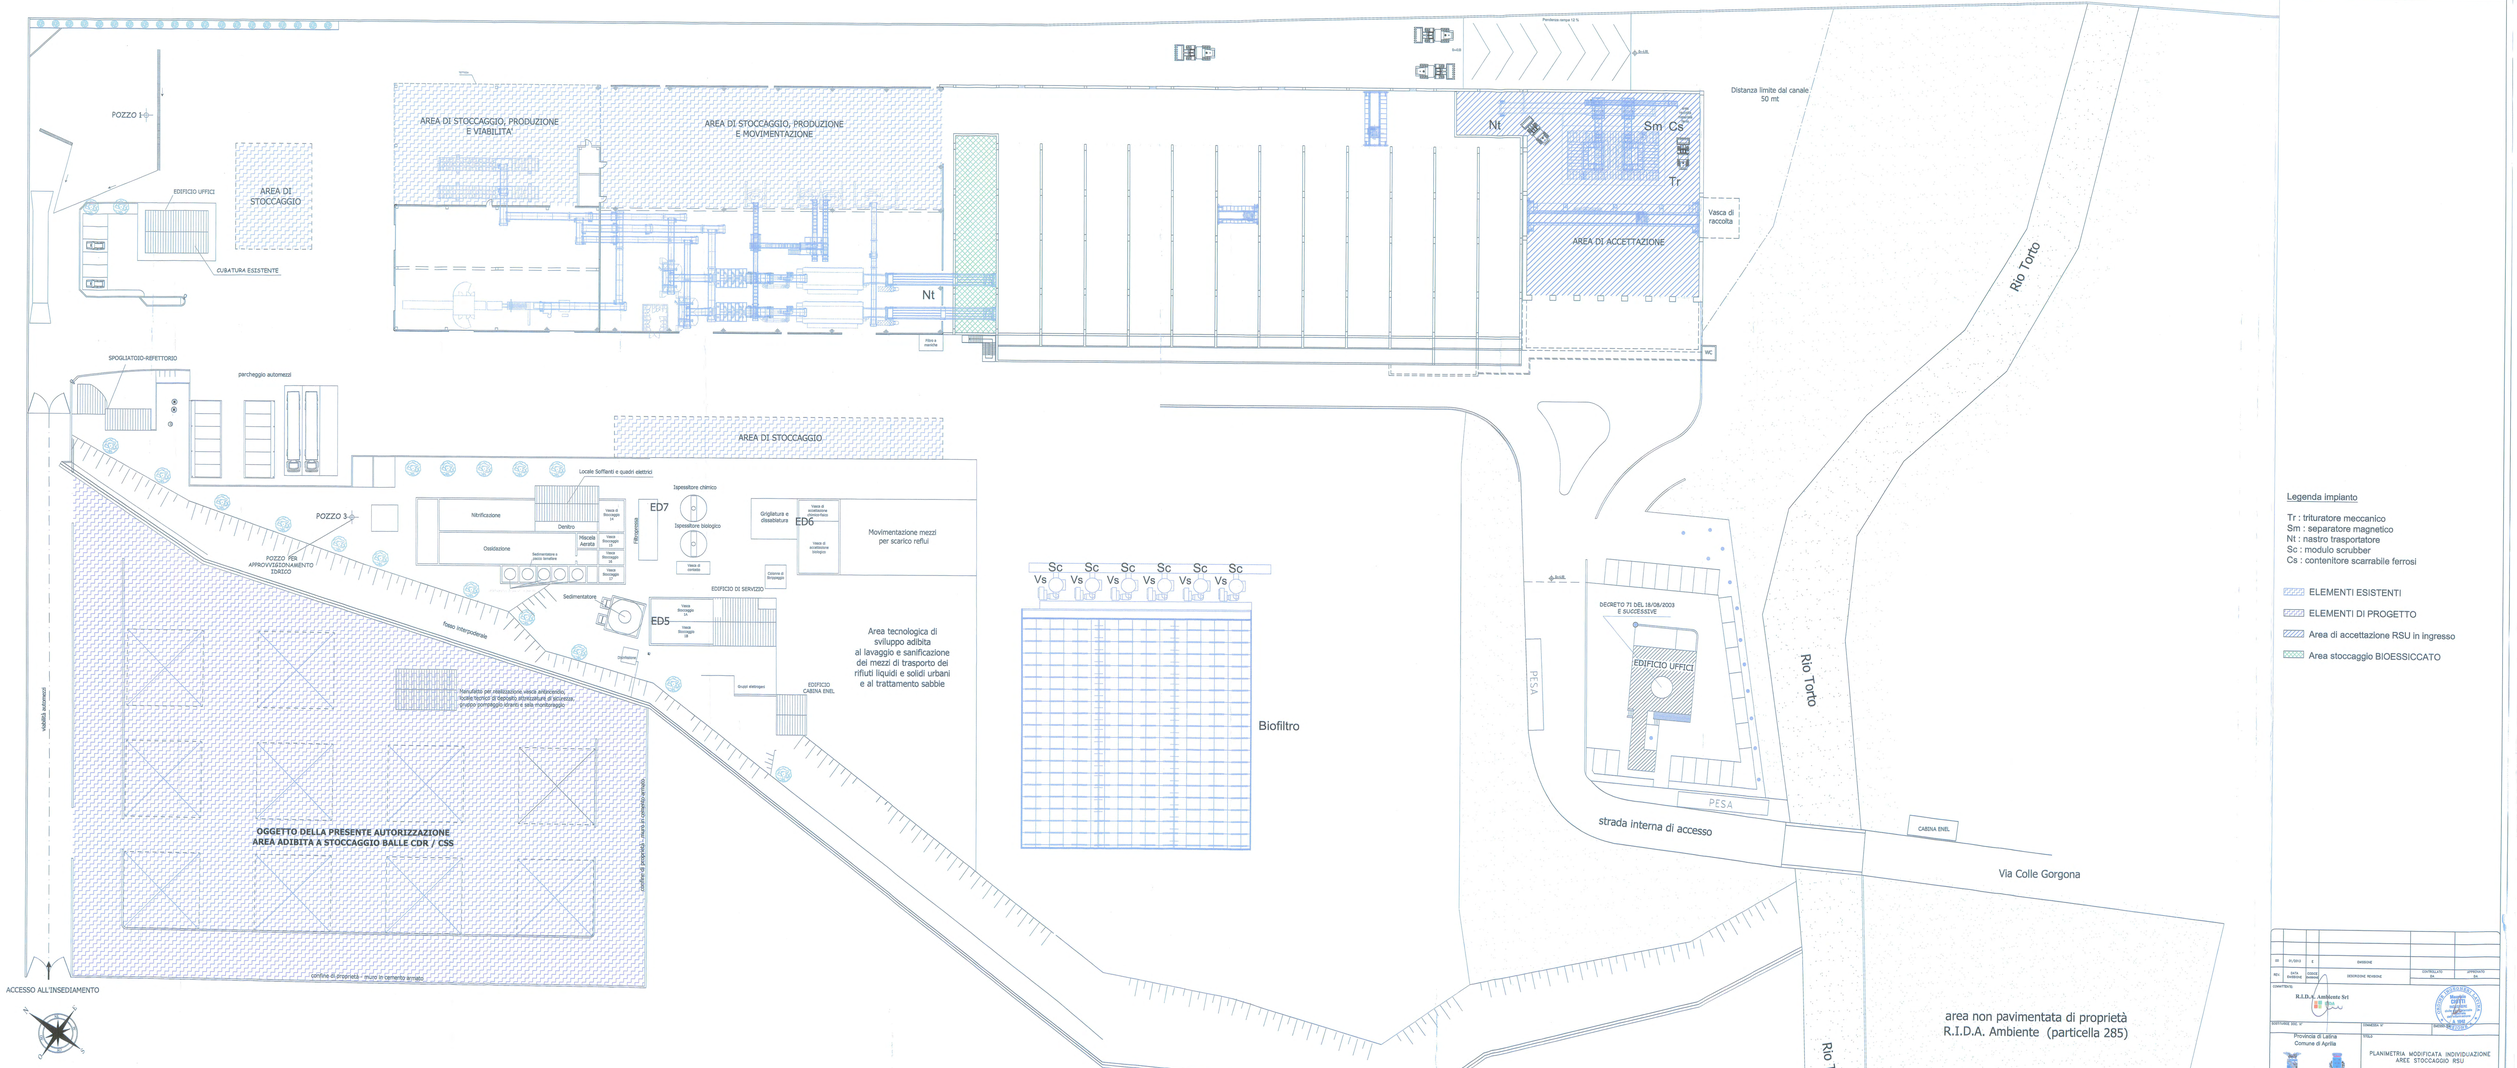
POZZO 1
EDIFICIO UFFICI
AREA DI STOCCAGGIO
CUBATURA ESISTENTE
AREA DI STOCCAGGIO, PRODUZIONE E VIABILITA'
AREA DI STOCCAGGIO, PRODUZIONE E MOVIMENTAZIONE
Nt
Pendenza rampa 12 %
Distanza limite dal canale 50 mt
Nt
Sm
Cs
Tr
Vasca di raccolta
AREA DI ACCETTAZIONE
Rio Torto
SPOGLIATOIO-RIFETTORIO
parcheggio automezzi
AREA DI STOCCAGGIO
Locale Soffianti e quadri elettrici
Ispessitore chimico
Ispessitore biologico
ED7
ED6
ED5
Nitrificazione
Denitro
Ossidazione
Miscela Aerata
Sedimentatore a piastra lamellare
Vasca di accumulo
Vasca di ossidazione
Vasca di accumulo biologico
Grigliatura e disabbiatura
Movimentazione mezzi per scarico reflui
Area tecnologica di sviluppo adibita al lavaggio e sanificazione dei mezzi di trasporto dei rifiuti liquidi e solidi urbani e al trattamento sabbie
POZZO 3
POZZO PER APPROVVIGIONAMENTO IDRICO
fosso interpoderale
Sedimentatore
Clorazione
EDIFICIO DI SERVIZIO
Gruppi elettrogeni
EDIFICIO CABINA ENEL
Impianto per realizzazione vasca antincendio, fornito fornito di basamento strutturale ed accessori, gruppo pompaggio diesel e sala monitoraggio
OGGETTO DELLA PRESENTE AUTORIZZAZIONE
AREA ADIBITA A STOCCAGGIO BALLE CDR / CSS
confine di proprietà - muro in cemento armato
viabilità automezzi
ACCESSO ALL'INSEDIAMENTO
Sc
Vs
Biofiltro
DECRETO 71 DEL 18/04/2003 E SUCCESSIVE
EDIFICIO UFFICI
PESA
strada interna di accesso
CABINA ENEL
Via Colle Gorgona
area non pavimentata di proprietà R.I.D.A. Ambiente (particella 285)
Legenda impianto
Tr : trituratore meccanico
Sm : separatore magnetico
Nt : nastro trasportatore
Sc : modulo scrubber
Cs : contenitore scarrabile ferrosi
ELEMENTI ESISTENTI
ELEMENTI DI PROGETTO
Area di accettazione RSU in ingresso
Area stoccaggio BIOESSICCATO
R.I.D.A. Ambiente Srl
Provincia di Latina
Comune di Aprilia
Adeguamento funzionale impianto R.I.D.A. Latina
PLANIMETRIA MODIFICATA INDIVIDUAZIONE AREE STOCCAGGIO RSU
1:250
C 11