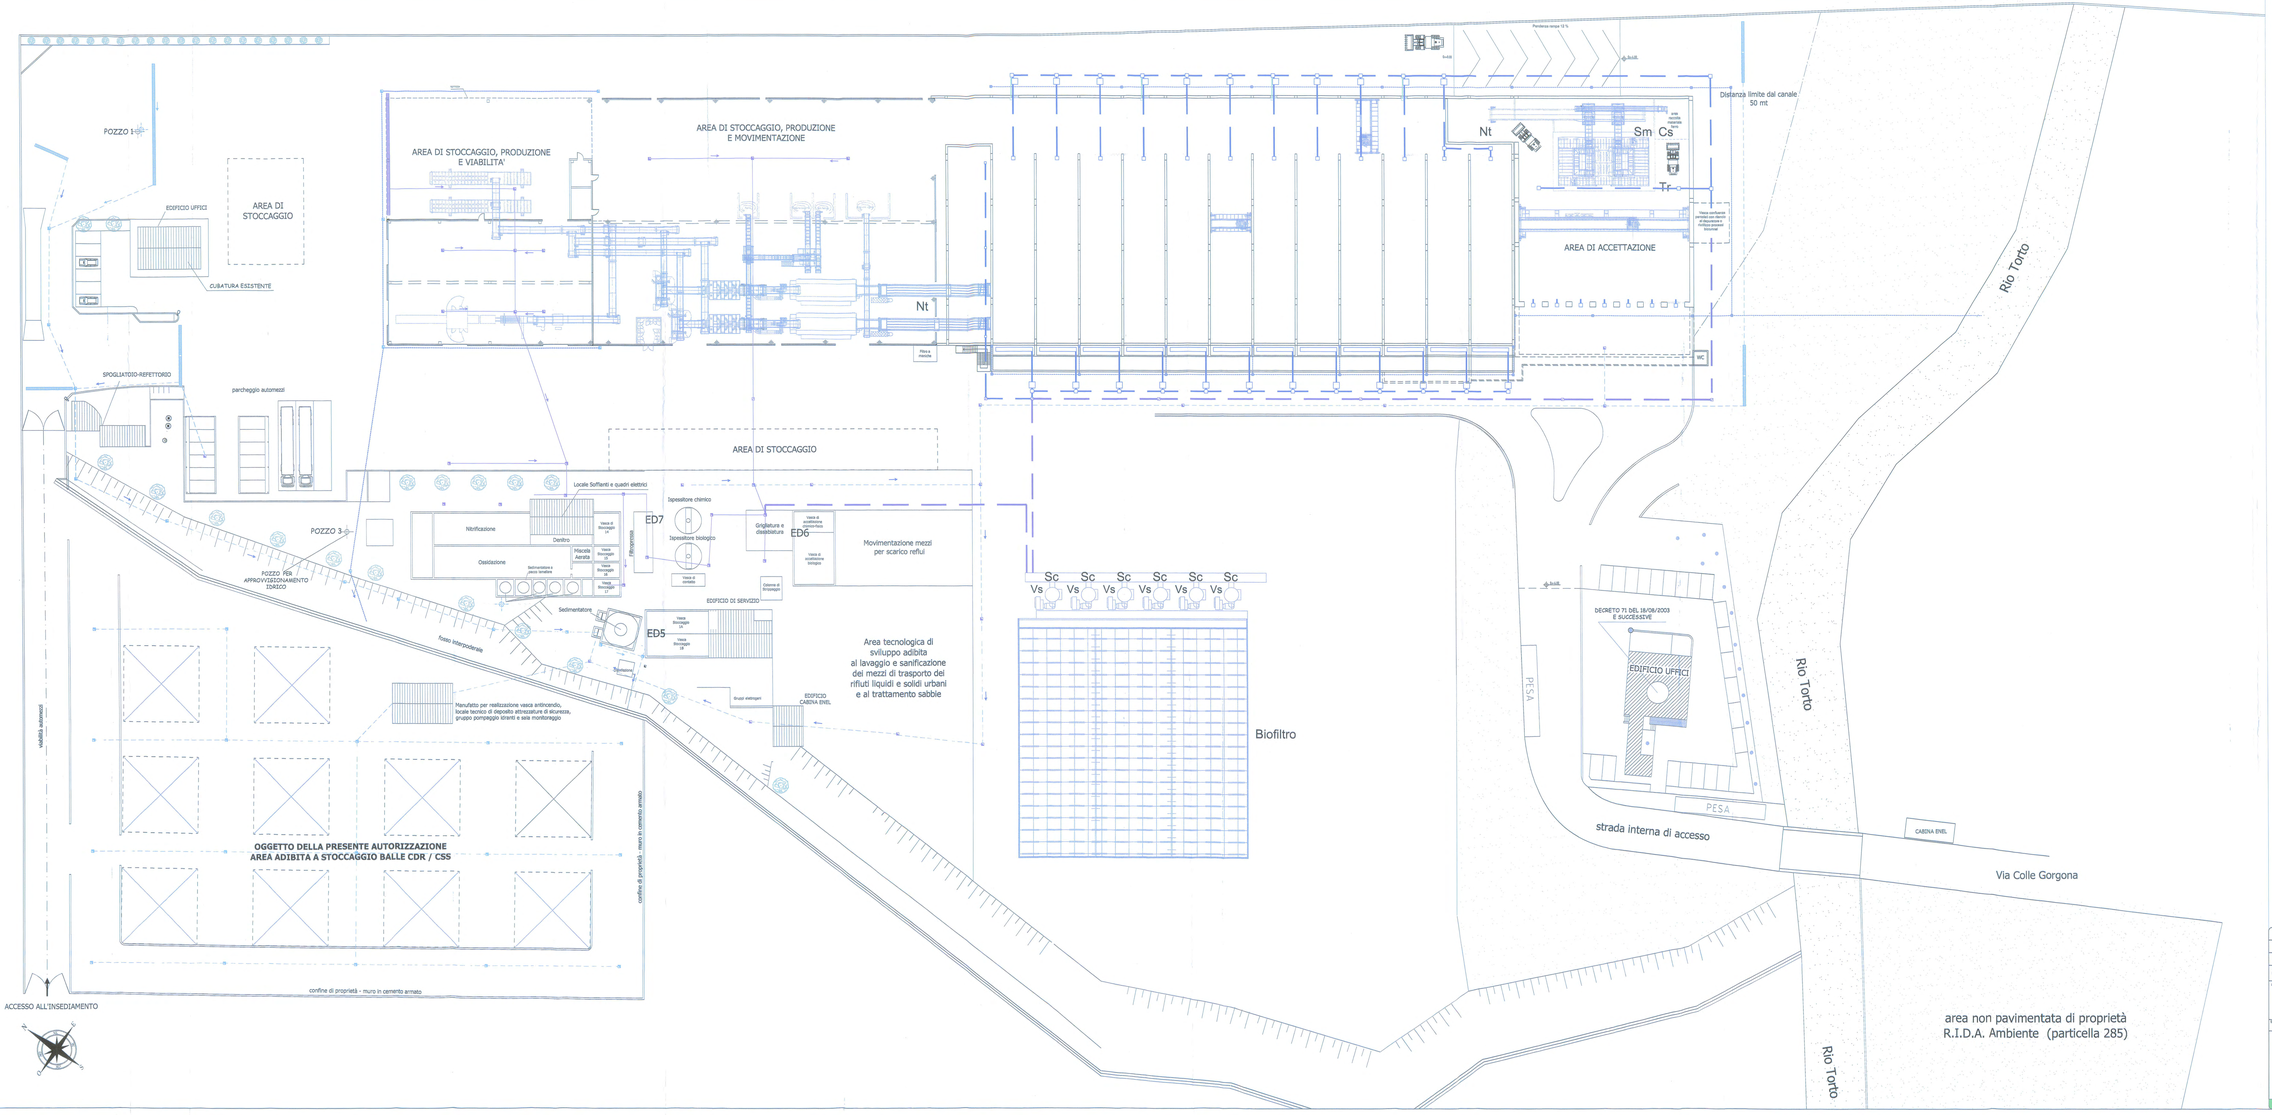

Legenda rete di nuova realizzazione

Acque provenienti da lavaggio
Acque provenienti dalle biocelle
Acque provenienti dalla Bioessiccazione

Legenda rete esistente

Acque provenienti dal manufatto di produzione CDR/CSS, lavaggio pavimenti
Acque provenienti dalle coperture
Acque meteoriche provenienti dai piazzali

00	01/2023	E	EMISSIONE		
REV.	DATA EMISSIONE	VISTO COMMITTENTE	DESCRIZIONE REVISIONE	CONTROLLATO DA	APPROVATO DA

COMMITTENTE:
R.I.D.A. Ambiente Srl
Via Adua

PROGETTISTA:

COMMESSA n°

ELABORATO n°

Provincia di Latina
Comune di Aprilia

Adeguamento funzionale impianto R.I.D.A. Latina

TITOLO

PLANIMETRIA DI DETTAGLIO RETE ACQUE D'IMPIANTO

SCALA FILE	FORMATO	SCALA	ALLEGATO
		1:250	C 10

DISEGNO	RAPPORTO	PRE DISC.	PROGRESSIVO	REVISIONE
1	1	1	1	1