PROIEZIONE LIMITE DI RECINZIONE

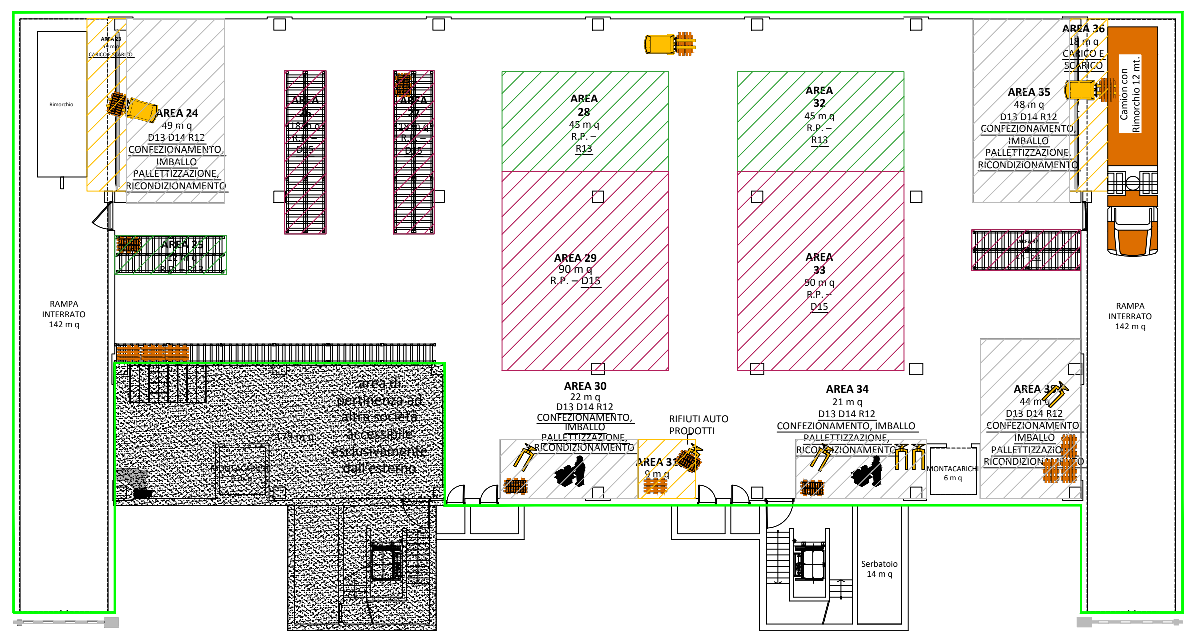

PLANIMETRIA LAYOUT LAVORAZIONI
PIANO INTERRATO

scala 1 : 200

PROIEZIONE LIMITE DI RECINZIONE

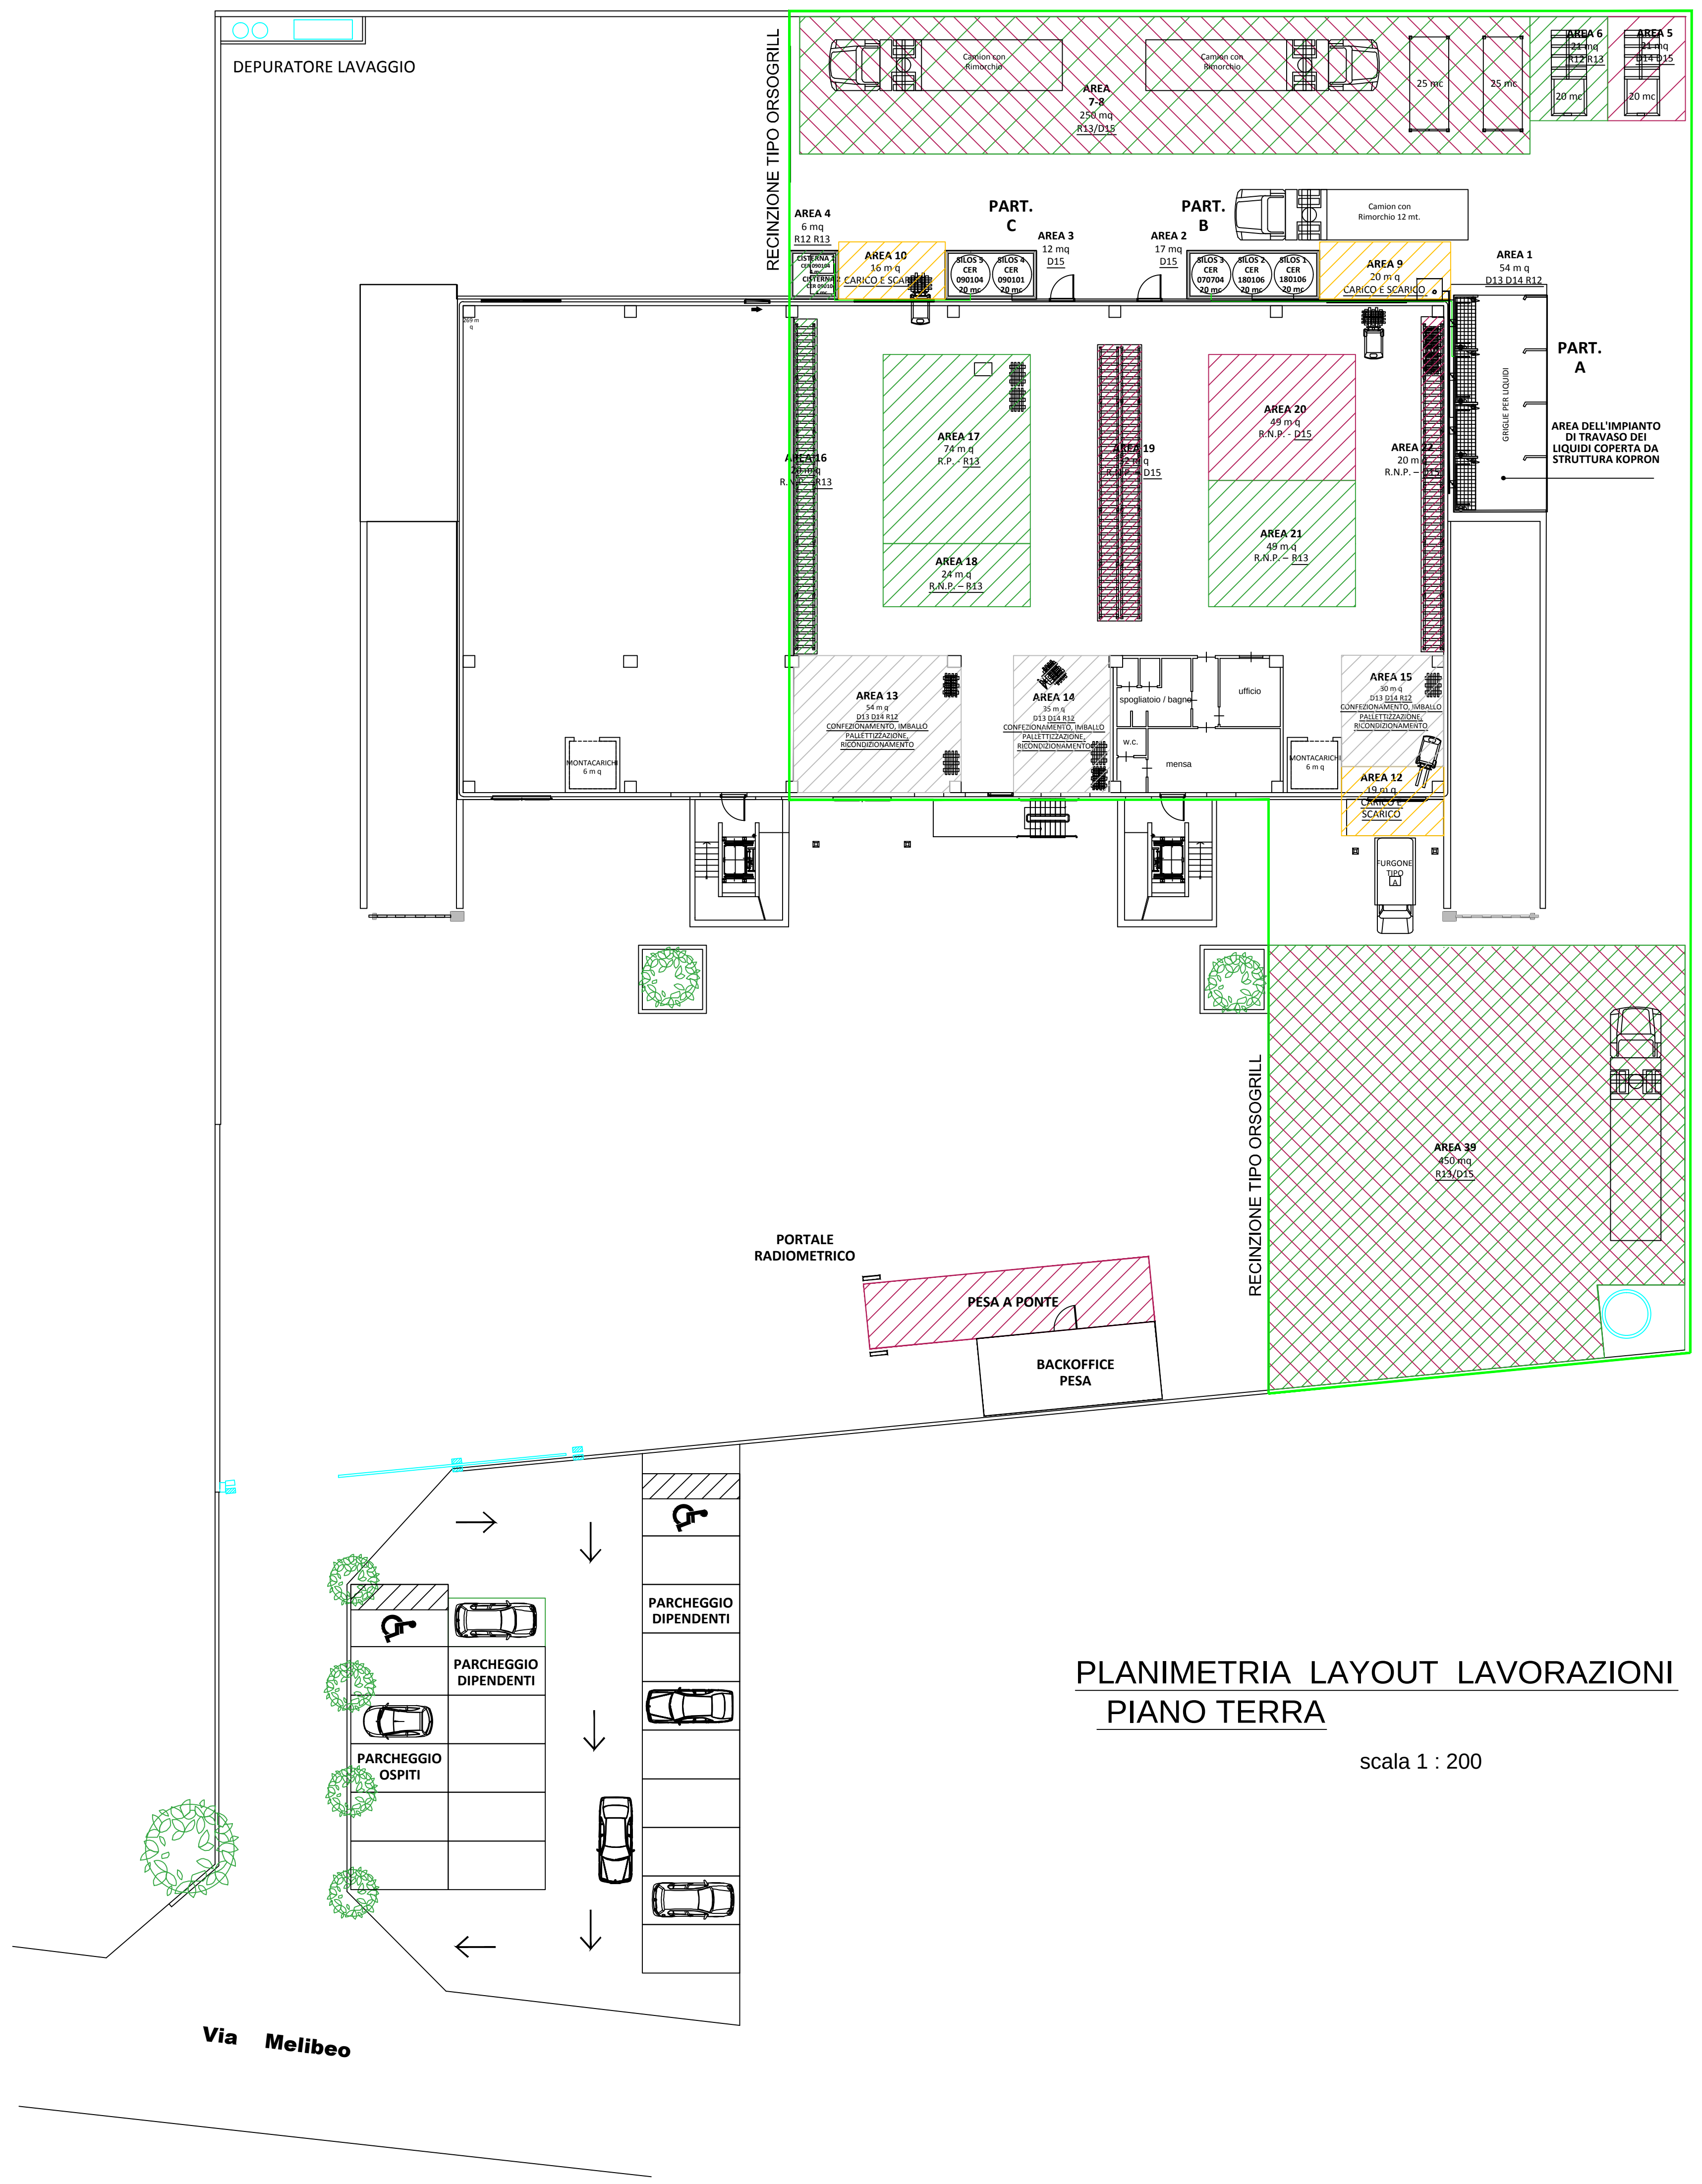

PLANIMETRIA LAYOUT LAVORAZIONI
PIANO TERRA

scala 1 : 200

LE AREE SOTTOLINEATE SONO QUELLE MODIFICATE ATTRAVERSO LA PRESENTE ISTANZA

IN **GRASSETTO** SONO EVIDENZIATI I CER CHE SI CHIEDE DI POTER INSERIRE ATTRAVERSO LA PRESENTE ISTANZA

OPERAZIONE	AREA	Tipo	m²	m³	CER	TIPO
D13 D14 R12	1 sub 1, 2, 3	Griglie per liquidi (utilizzata esclusivamente per il caricamento dei silos di cui alle corrispondenti tipologie cer)	54		070704* 090101* 090104* 180106*	RP
	1 sub 4	Griglie per liquidi (utilizzata esclusivamente per il travaso in unità di carico di maggior volume)	14		060106* 060205* 060313* 060404* 070101* 070103* 070104* 070107* 070701* 070703* 070704* 090102* 090103* 090104* 090105* 090106* 140602* 140603* 160303* 160304 160305* 160306 160506* 160507* 160508* 160509 160606* 161001* 161002 180102 180103* 180104 180106* 180107 180108* 180109 180202* 180205* 180206 180207* 180208 200132 200119* *	RNP RP
	38	Confezionamento, imballo, pallettizzazione, ricondizionamento	44		020104 060313* 060404* 060904 070107* 070110* 070213 070710* 080111* 080112 080118 080317* 080318 090106* 090107 090108 120117 140601* 140604* 150101 150102 150103 150104 150105 150106 150107 150109 150110* 150111* 150202* 150203 160107* 160114* 160121* 160122 160211* 160213* 160214 160215* 160216 160303* 160304 160305* 160306 160504* 160506* 160507* 160508* 160509 160601* 160602* 160603* 160604 160605 161002 180101 180102 180103* 180104 180106* 180107 180108* 180109 180110* 180202* 180203 180205* 180206 180207* 180208 200110 200111 200119* 200121* 200127* 200132 200133* 200134 200135 200136 200307 **	RNP RP
	13 14 15 24 30 34 35	Confezionamento, imballo, pallettizzazione, ricondizionamento	303		020104 060106* 060205* 060313* 060404* 060904 070101* 070103* 070104* 070107* 070110* 070213 070601* 070701* 070703* 070704* 070710* 080111* 080112 080118 080317* 080318 090101* 090102* 090103* 090104* 090105* 090106* 090107 090108 120117 140601* 140602* 140603* 140604* 150101 150102 150103 150104 150105 150106 150107 150109 150110* 150111* 150202* 150203 160107* 160114* 160121* 160122 160211* 160213* 160214 160215* 160216 160303* 160304 160305* 160306 160504* 160506* 160507* 160508* 160509 160601* 160602* 160603* 160604 160605 160606* 161001* 161002 180101 180102 180103* 180104 180106* 180107 180108* 180109 180110* 180202* 180203 180205* 180206 180207* 180208 200110 200111 200119* 200121* 200127* 200132 200133* 200134 200135 200136 200307	RNP RP
D15	19 22	Scaffalatura	52		020104 060904 070213 080112 080118 080318 090107 090108 120117 150101 150102 150103 150104 150105 150106 150107 150109 150203 160122 160214 160216 160304 160306 160509 160604 160605 161002 180101 180102 180104 180107 180109 180203 180206 180208 200110 200111 200132 200134 200135 200136 200307	RNP
	20	Stoccaggio a terra	49		020104 060904 070213 080112 080118 080318 090107 090108 120117 150101 150102 150103 150104 150105 150106 150107 150109 150203 160122 160214 160216 160304 160306 160509 160604 160605 161002 180101 180102 180104 180107 180109 180203 180206 180208 200110 200111 200132 200134	RNP
	3	Silos	12	40	090101* 090104*	RP
	26 27 37	Scaffalatura	48		060106* 060205* 060313* 060404* 070101* 070103* 070104* 070107* 070110* 070601* 070701* 070703* 070704* 070710* 080111* 080317* 090101* 090102* 090103* 090104* 090105* 090106* 140601* 140602* 140603* 140604* 150110* 150111* 150202* 160107* 160114* 160121* 160211* 160213* 160215* 160303* 160305* 160504* 160506* 160507* 160508* 160601* 160602* 160603* 160606* 161001* 180103* 180106* 180108* 180110* 180202* 180205* 180207* 200119* 200121* 200127* 200133*	RP
	29 33	Stoccaggio a terra	180		060106* 060205* 060313* 060404* 070101* 070103* 070104* 070107* 070110* 070601* 070701* 070703* 070704* 080111* 080317* 090101* 090102* 090103* 090104* 090105* 090106* 140601* 140602* 140603* 140604* 150110* 150111* 150202* 160107* 160114* 160121* 160211* 160213* 160215* 160303* 160305* 160504* 160506* 160507* 160508* 160601* 160602* 160603* 160606* 161001* 180103* 180106* 180108* 180110* 180202* 180205* 180207* 200119* 200121* 200127* 200133*	RP
	2	Silos	17	60	070704* 180106*	RP
R13	16	Scaffalatura	20		020104 060904 070213 080112 080118 080318 090107 090108 120117 150101 150102 150103 150104 150105 150106 150107 150109 150203 160122 160214 160216 160304 160306 160509 160604 160605 161002 180101 180102 180104 180107 180109 180203 180206 180208 200110 200111 200132 200134 200135 200136 200307	RNP
	18 21	Stoccaggio a terra	73		020104 060904 070213 080112 080118 080318 090107 090108 120117 150101 150102 150103 150104 150105 150106 150107 150109 150203 160122 160214 160216 160304 160306 160509 160604 160605 161002 180101 180102 180104 180107 180109 180203 180206 180208 200110 200111 200132 200134	RNP
	17 28 32	Stoccaggio a terra	164		060106* 060205* 060313* 060404* 070101* 070103* 070104* 070107* 070110* 070601* 070701* 070703* 070704* 070710* 080111* 080317* 090101* 090102* 090103* 090104* 090105* 090106* 140601* 140602* 140603* 140604* 150110* 150111* 150202* 160121* 160211* 160213* 160215* 160303* 160305* 160504* 160506* 160507* 160508* 160601* 160602* 160603* 160606* 161001* 180103* 180106* 180108* 180110* 180202* 180205* 180207* 200119* 200121* 200127* 200133*	RP
	25	Scaffalatura	12		060106* 060205* 060313* 060404* 070101* 070103* 070104* 070107* 070110* 070601* 070701* 070703* 070704* 070710* 080111* 080317* 090101* 090102* 090103* 090104* 090105* 090106* 140601* 140602* 140603* 140604* 150110* 150111* 150202* 160107* 160114* 160121* 160211* 160213* 160215* 160303* 160305* 160504* 160506* 160507* 160508* 160601* 160602* 160603* 160606* 161001* 180103* 180106* 180108* 180110* 180202* 180205* 180207* 200119* 200121* 200127* 200133*	RP
R12 R13	4	Recupero, disargentazione	6		090104*	RP
CARICO E SCARICO	9 10 11 12 23 36	Carico e scarico	110		020104 060106* 060205* 060313* 060404* 060904 070101* 070103* 070104* 070107* 070110* 070213 070601* 070701* 070703* 070704* 070710* 080111* 080112 080118 080317* 080318 090101* 090102* 090103* 090104* 090105* 090106* 090107 090108 120117 140601* 140602* 140603* 140604* 150101 150102 150103 150104 150105 150106 150107 150109 150110* 150111* 150202* 150203 160107* 160114* 160121* 160122 160211* 160213* 160214 160215* 160216 160303* 160304 160305* 160306 160504* 160506* 160507* 160508* 160509 160601* 160602* 160603* 160604 160605 160606* 161001* 161002 180101 180102 180103* 180104 180106* 180107 180108* 180109 180110* 180202* 180203 180205* 180206 180207* 180208 200110 200111 200119* 200121* 200127* 200132 200133* 200134 200135 200136 200307	RNP RP
RIFIUTI AUTOPRODOTTI	31	Rifiuti autoprodotto	9		VARI	RNP RP
D14 D15	5	Compattatori	21		020104 070213 150101 150102 150103 150104 150105 150106 150107 150109 150202* 150110* 150203 160214 ***	RNP RP
R12 R13	6	Compattatori	21		020104 070213 150101 150102 150103 150104 150105 150106 150107 150109 150202* 150110* 150203 160214 ***	RNP RP
R13/D15	39	Autocarri, rimorchi, bilici, container o casse mobili	450		180101 180102 180103* 180104 180106* 180107 180108* 180109 180110* 180201 180202* 180203 180205* 180206 180207* 180208	RNP RP
	7-8	Autocarri, rimorchi, bilici, container o casse mobili	250		060313* 060404* 070107* 070110* 080111* 080317* 090106* 140601* 140604* 150110* 150111* 150202* 160107* 160114* 160121* 160211* 160213* 160215* 160303* 160305* 160504* 160506* 160507* 160508* 86 160601* 160602* 160603* 180103* 180106* 180108* 180110* 180202* 180205* 180207* 200119* 200121* 200127* 200133* **	RP
					020104 060904 070213 080112 080118 080318 090107 090108 120117 150101 150102 150103 150104 150105 150106 150107 150109 150203 160122 160214 160216 160304 160306 160509 160604 160605 161002 180101 180102 180104 180107 180109 180203 180206 180208 180208 200110 200111 200132 200134 **	RNP

* Limitatamente alla fase liquida

** limitatamente alla fase solida

*** la compattazione effettuata sulla singola tipologia CER

N.B.
Lo stoccaggio su container (Area 7 e 8) distinta per tipo (RP RNP)
Le operazioni D13 D14 R12 (Area 13 14 15 24 30 34 35 38) sono svolte distintamente per tipo (RP RNP)

LEGENDA

AREA DI PERTINENZA ESCLUSIVA TOR CERVARA AMBIENTE S.R.L.

AREA DEDICATA AL DEPOSITO PRELIMINARE (D15)

AREA DEDICATA ALLA MESSA IN RISERVA (R13)

AREA DEDICATA AI PRETRATTAMENTI PRELIMINARI (R13, D14, D13)

AREA DEDICATA AL CARICO E SCARICO

AREA DEDICATA ALLA MESSA IN RISERVA/DEPOSITO PRELIMINARE (R13/D15) DI RIFIUTI DESTINATI ALLA TERMODISTRUZIONE (R1/D10)

IL TECNICO

ORDINE DEGLI INGEGNERI DELLA PROVINCIA DI MILANO
DOTT. ING SERSE COMANDU
Sez. A - Settori: civile e ambientale
n° A 27130

LA PROPRIETA'

Il Presidente del CDA
Andrea Giustini

Rev.	Data	Descrizione	Disegnato	Verificato	Approvato

tecno habitat
società di ingegneria

Tecno Habitat s.p.a.
sede legale: via Battaglia 22 - 20127 Milano - tel 02.26148322 fax 02.26145697 - thmi@tecnohabitat.com
via Macon 30 - 23900 Lecco - tel 0341.282081 fax 0341.287303 - thlc@tecnohabitat.com
via Parigi 11 - 00185 Roma - tel 06.48906454 fax 06.48977035 - thrm@tecnohabitat.com
P.IVA, C.F. e ISCR. REG. IMP. n. 11718220152 - n. REA MI 1492797 capitale sociale: 540.000,00 € i.v.
www.tecnohabitat.com

Committente
TOR CERVARA AMBIENTE S.R.L.
Via Melibeo 18 - Roma (RM)

Progetto
Autorizzazione Integrata Ambientale
Modifica non sostanziale ai sensi dell'art. 29 nonies del D.lgs. 152/06 e s.m.i

Titolo
Planimetria Generale - Stato di Progetto

Data	Nome file	Scala stampa	Scala	Tavola n.
LUG.2016	01_Tor_Cervara_mns_sdp_07_16.dwg	1:1	1:200	1

Questo documento contiene informazioni di proprietà di Tecno Habitat s.p.a. e deve essere utilizzato esclusivamente dal destinatario in relazione alle finalità per le quali è stato ricevuto.
E' vietata qualsiasi forma di riproduzione e di divulgazione senza l'esplicito consenso di Tecno Habitat s.p.a.
This document contains informations belonging to Tecno Habitat s.p.a. and it will have to be used exclusively for the purposes for which it has been furnished.
Whatever shape of spreading or reproduction without the written permission of Tecno Habitat s.p.a. is prohibited.