COMUNE DI APRILIA

Provincia di Latina

Committente:
R.I.D.A. AMBIENTE S.R.L.
c.f. e P.IVA 01478950595
Via Valcamonica snc

Oggetto:
ELABORATO GRAFICO
SCHEMI DELLO STATO DI FATTO
"AREA STOCCAGGIO"

LOCALITA' APRILIA
Via VALCAMONICA snc

ELABORATO ARCHITETTONICO

UNICA	VARIE

Nome file: 01-PLANIMETRIA

Committente:
R.I.D.A. AMBIENTE S.R.L.
c.f. e P.IVA 01478950595

Tecnico:
Geom. Umberto Bracci

REV.	DATA	COMPILATO DA	DATA
0	Luglio '24		
1			
2			
3			

IL TECNICO:
GEOMETRA UMBERTO BRACCI

PLANIMETRIA INSEDIAMENTO CON UBICAZIONE - Scala 1:500

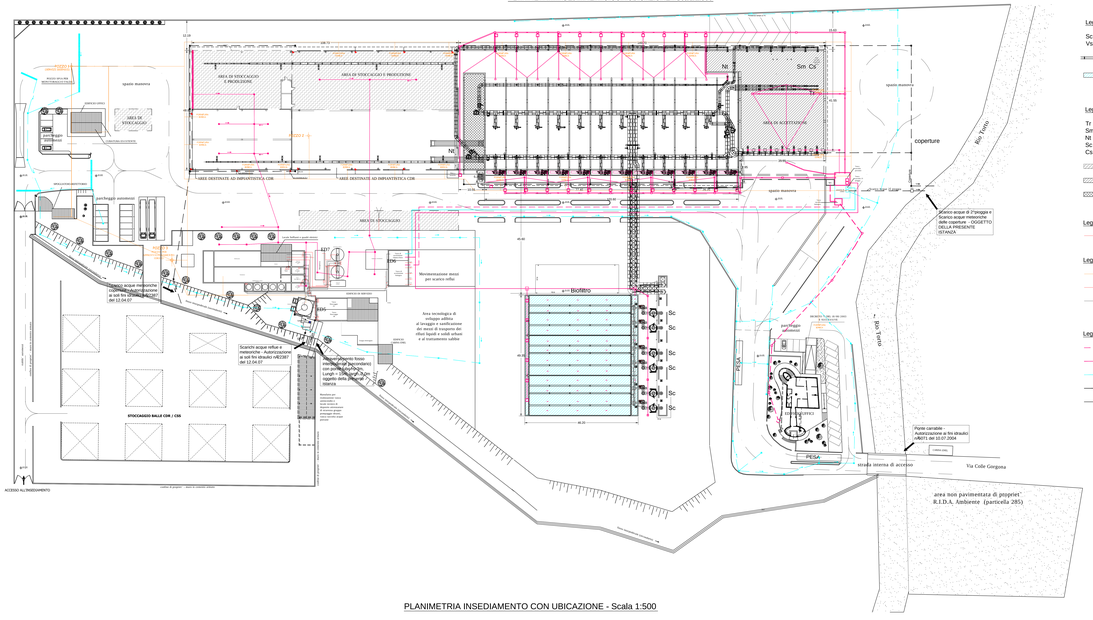

PLANIMETRIA INSEDIAMENTO CON UBICAZIONE - Scala 1:500

Legenda SCARICHI ATMOSFERA

Sc : modulo scrubber
Vs : ventilatore scrubber

Sistema di estrazione aria

Zona di emissione e trattamento scarichi in atmosfera (biofitro)

Legenda AREE STOCCAGGIO RSU

Tr : trituratore meccanico
Sm : separatore magnetico
Nt : nastro trasportatore
Sc : modulo scrubber
Cs : contenitore scarrabile ferrosi

ELEMENTI ESISTENTI

Area di accettazione RSU in ingresso

Area stoccaggio BIOESSICCATO

Legenda INDICAZIONE DELLA VIABILITÀ

Percorso dei mezzi

Legenda FORNITURA IDRICA

Rete acque servizi igienici

Rete antincendio

Rete idrica biofitro

Legenda SMALTIMENTO ACQUE

Rete biologico

Rete percolati

Rete acque piazzali

Rete acque chiare (coperture)

SF1

PLANIMETRIA AREA STOCCAGGIO - Scala 1:200

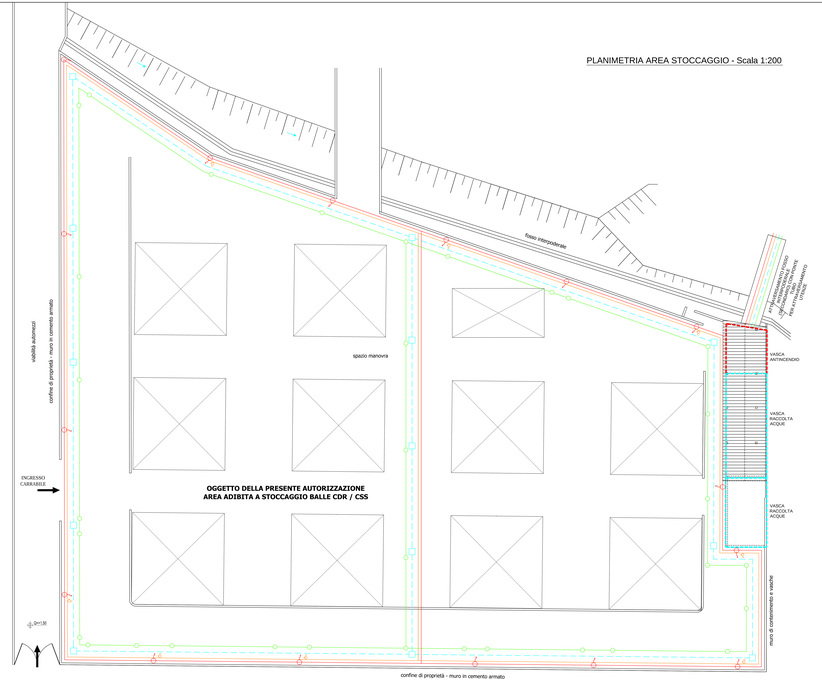

Legenda FORNITURA IDRICA

Rete acque fornitura idrica

Rete antincendio

Legenda SMALTIMENTO ACQUE

Rete acque piazzali

Legenda UTENZE

Cavidotti Elettrici / Dati