

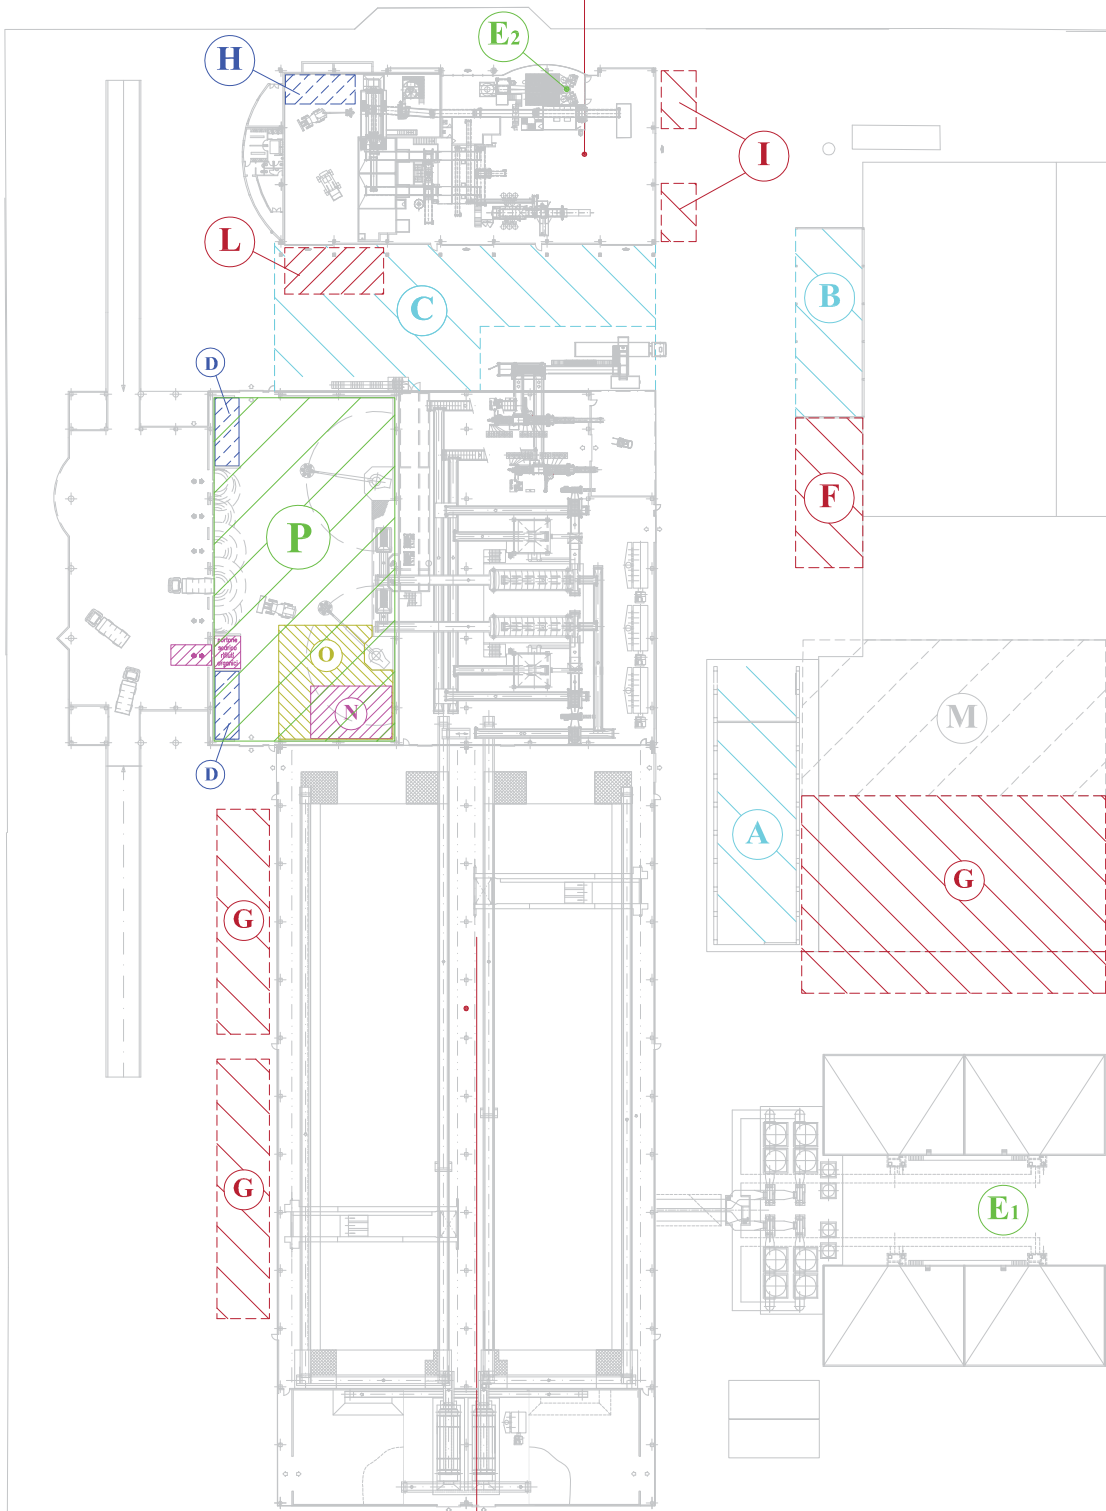


IMPIANTO DI SELEZIONE FRAZIONE SECCA PROVENIENTE DA RACCOLTA DIFFERENZIATA

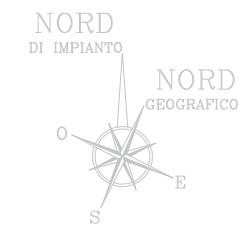

IMPIANTO TRATTAMENTO MECCANICO BIOLOGICO RIFIUTI URBANI

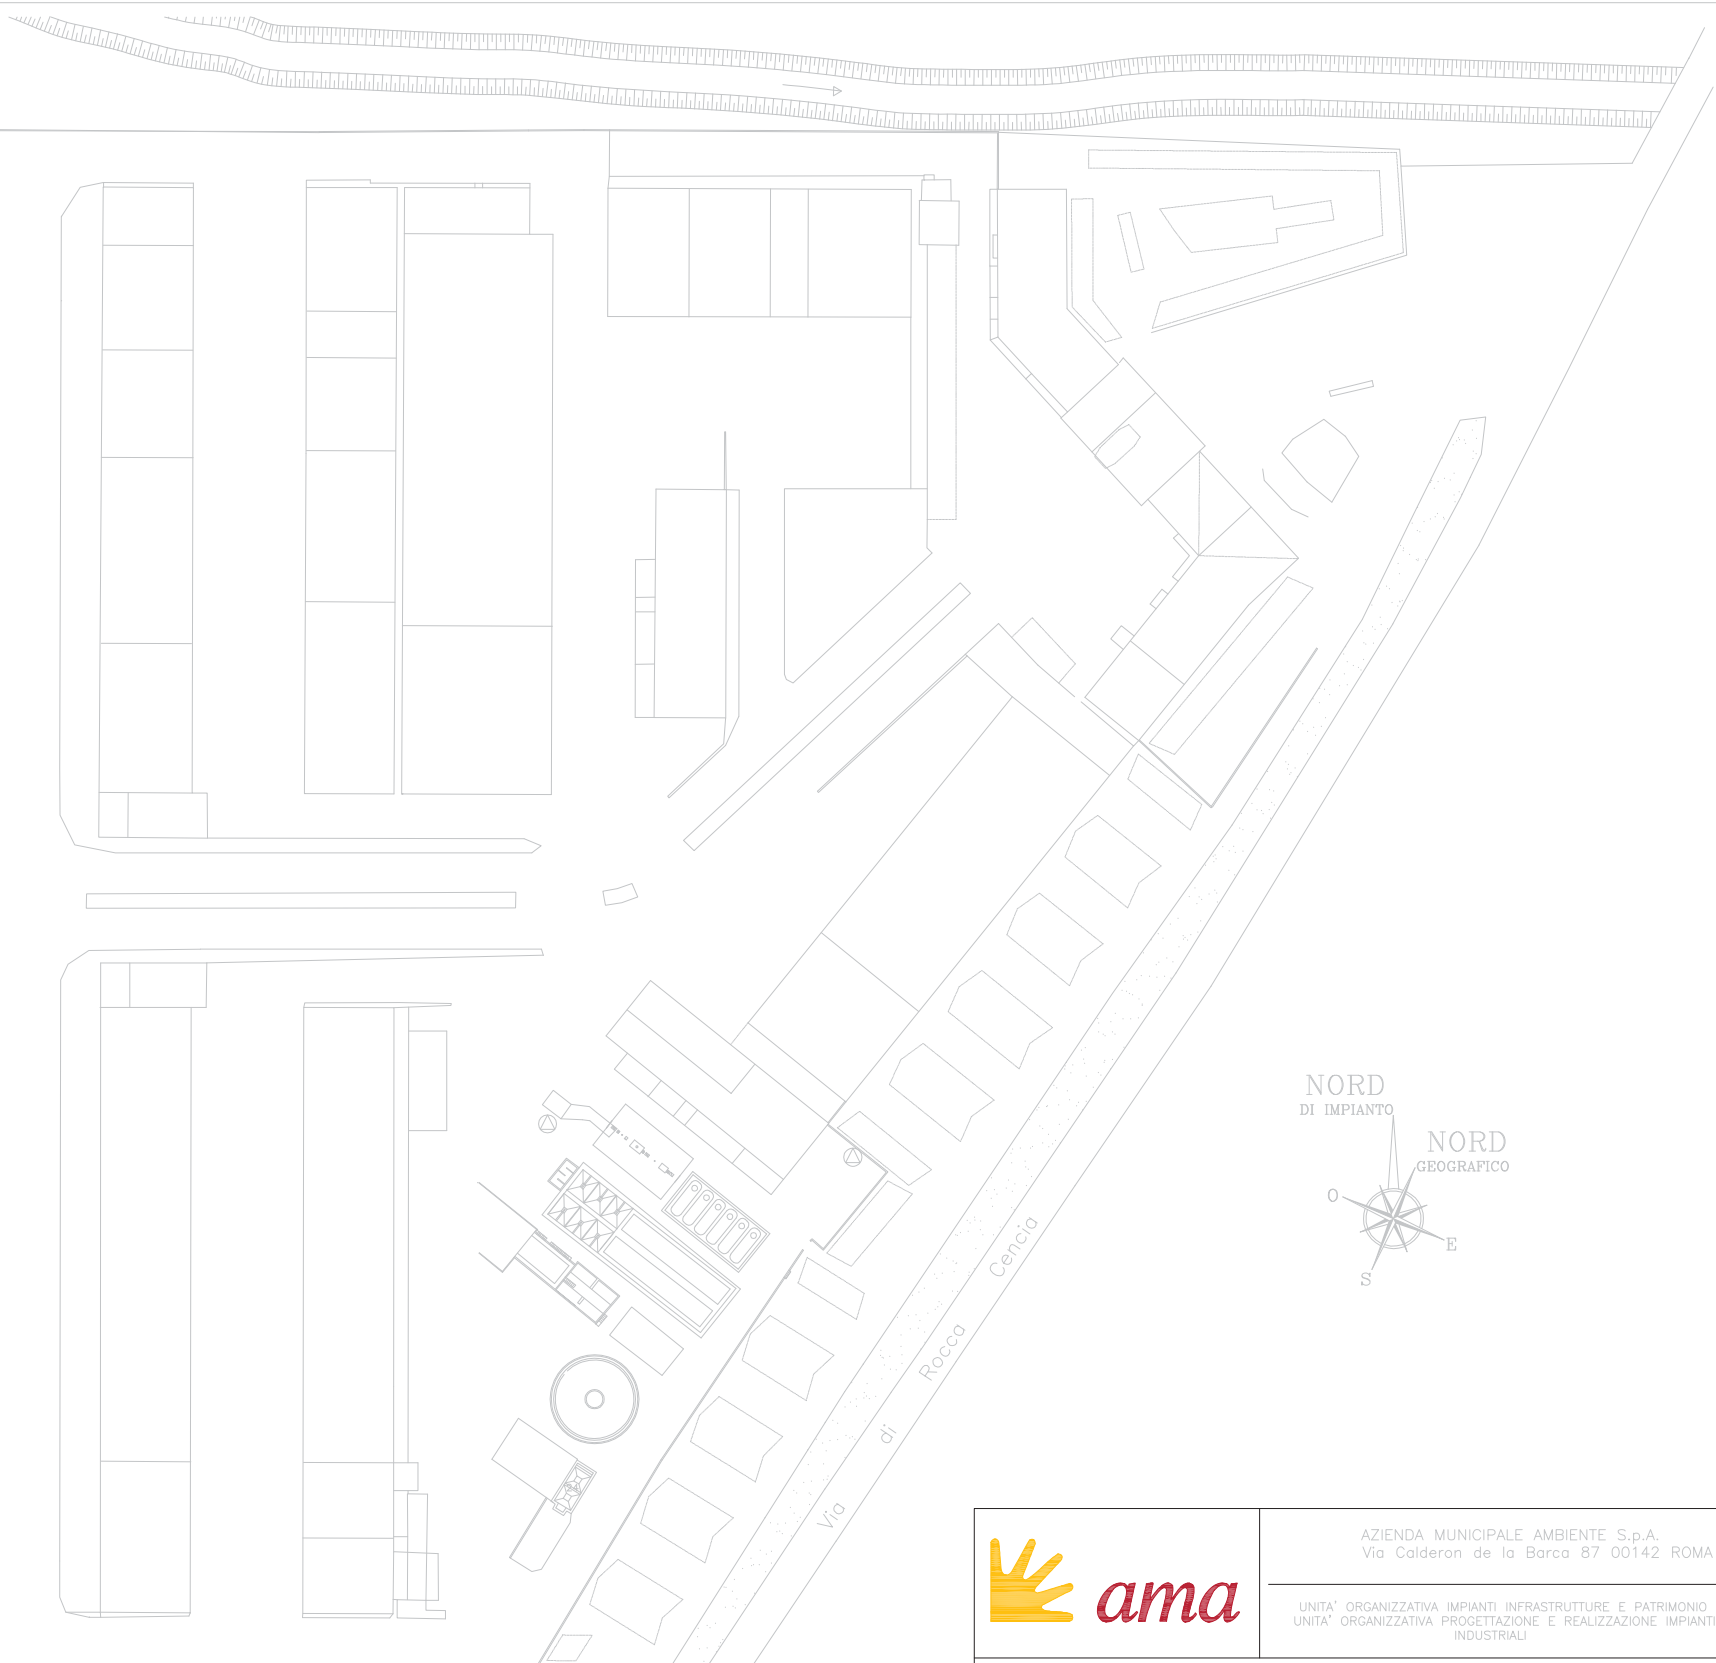

Impianto	Autorizzazione Integrata Ambientale Determinazione R.L. N. B2519 del 31.03.2011	Stoccaggio	mq	tonn.
TMB	(A) AREA COPERTA PER LA MESSA IN RISERVA RIFIUTI SELEZIONATI (CDR, SCARTI DI LAVORAZIONE)	Temporaneo	970,00	1940,00
TMB Mult.	(B) AREA COPERTA PER LA MESSA IN RISERVA RIFIUTI SEPARATI (VETRO, PLASTICA, FERRO, ALLUMINIO, SCARTI DI LAVORAZIONE)	Temporaneo	440,00	880,00
TMB Mult.	(C) AREA COPERTA PER LA MESSA IN RISERVA RIFIUTI SELEZIONATI (VETRO, PLASTICA, FERRO, ALLUMINIO, SCARTI DI LAVORAZIONE, CDR)	Temporaneo	1175,00	3000,00
TMB	(D) AREA DI DEPOSITO TEMPORANEO DEI RIFIUTI CONFERITI NON TRATTATI DALL'IMPIANTO	Temporaneo	100,00	200,00
TMB Mult.	(E) PUNTI DI EMISSIONE			
TMB	(F) AREE COPERTE PER LA MESSA IN RISERVA RIFIUTI SEPARATI (FERRO, ALLUMINIO)	Temporaneo	300,00	880,00
TMB Mult.	(G) AREE COPERTE PER LA MESSA IN RISERVA RIFIUTI SEPARATI (FERRO, ALLUMINIO, VETRO, CDR)	Temporaneo	2550,00	5000,00
Mult.	(H) AREA DI DEPOSITO TEMPORANEO DEI RIFIUTI CONFERITI NON TRATTATI DALL'IMPIANTO	Temporaneo	100,00	120,00
Mult.	(I) AREA PER LA MESSA IN RISERVA RIFIUTI SEPARATI IN CONTENITORI (FERRO, ALLUMINIO, VETRO)	Temporaneo	120,00	240,00
TMB Mult.	(L) TRASFERENZA PROVVISORIA FRAZIONE SECCA DA R. D.	Temporaneo	136,00	75 t/d
TMB Mult.	(M) TRASFERENZA FRAZIONE SECCA DA R. D.	Temporaneo	1400,00	500 t/d
TMB	(N) TRASFERENZA ORGANICO	Temporaneo	120,00	200 t/d

IMPIANTO	NUOVE AREE DI STOCCAGGIO	STOCCAGGIO	mq	tonn.
TMB	(P) AREA RICEZIONE RIFIUTI INDIFFERENZIATI CER 20 03 01 di cui:	Operazione R 13	1800,00	3000 t/d
	(O) FUTURA TRASFERENZA RIFIUTI INDIFFERENZIATI	Temporaneo	350,00	700 t/d



AZIENDA MUNICIPALE AMBIENTE S.p.A.  
Via Calderon de la Barca 87 00142 ROMA

UNITA' ORGANIZZATIVA IMPIANTI INFRASTRUTTURE E PATRIMONIO  
UNITA' ORGANIZZATIVA PROGETTAZIONE E REALIZZAZIONE IMPIANTI INDUSTRIALI

TIPOLOGIA ATTIVITA':

**SISTEMA INTEGRATO**

IMPIANTO DI SELEZIONE E TRATTAMENTO RIFIUTI URBANI  
IMPIANTO DI SELEZIONE E VALORIZZAZIONE FRAZIONE SECCA PROVENIENTE DA RACCOLTA DIFFERENZIATA  
SITO IN ROMA - Via di Rocca Cencia

IL RAPPRESENTANTE LEGALE:  
*Giovanni Fiscon*  
Ing. Giovanni Fiscon

OGGETTO:

AUTORIZZAZIONE INTEGRATA AMBIENTALE  
Determinazione R.L. N. B2519 del 31.03.2011  
Planimetria Aree di Stoccaggio  
e di Trasferenza Rifiuti Organici ed Indifferenziati

TAVOLA:  
C.11-MOD 2012

SCALA:

DATA:  
Marzo 2014