REGIONE LAZIO

Dipartimento Istituzionale e Territorio

DIR. REG. TERRITORIO URBANISTICA MOBILITA' E RIFIUTI

ALLEGATO 1

IMPIANTO DI RECUPERO DI RIFIUTI PERICOLOSI E NON PERICOLOSI

sito in Ciampino (RM) Via Appia Nuova Km 17,200 - 00043

Art. 208 D. Lgs. 152/06 e s.m.i

PROGETTO ESECUTIVO

IL TITOLARE DELL'ATTIVITA':
FE.RO.M. S.R.L.
Via dell'Almone n. 1,
00178 Roma (RM)

IL PROGETTISTA:
Ing. Daniele Lanzloni
pec: d.lanzloni@pec.ordingroma.it

Studio Benedetti 2000 S.r.l
Via Tuscolana km 11,500
00142 Roma

OGGETTO: **Variazione non sostanziale**

Planta generale Impianto
Flusso dei rifiuti
Elenco rifiuti trattati e quantitativi autorizzati

codice commessa:	tavola
14_0251	UNICA
DATA: 23/03/2015	SCALA: 1:200

FILE: FEROM_NON SOST.dwg

SOSTITUISCE: ----

REV.	DATA	MODIFICA - DESCRIZIONE	ESEGUITO
0	20/09/2013	Prima emissione	S.B.2000
1	26/03/2014	Seconda emissione	S.B.2000

Ci riserviamo la proprietà di questo disegno con la proibizione di riprodurlo o trasferirlo a terzi senza autorizzazione scritta

RIFERIMENTI IMMOBILE

Rif. mappali immobile:
Foglio 15, Particella 19 e 94

Localizzazione immobile:
Via Appia Nuova km 17,200
00043 Ciampino (RM)

Informazioni aggiuntive

Attività confinanti:

N: Civile abitazione/Terreno privato
O: Terreno privato
S: Altra attività produttiva
E: Via Appia Nuova

LEGENDA

LINEA 1: Rifiuti non pericolosi — **LINEA 1A: Metalli e loro leghe**; **LINEA 1B: Non metalli**

LINEA 2: Veicoli fuori uso e loro parti

LINEA 3: R.A.E.E.

LINEA 4: Rifiuti contaminati contenenti PCB

- Lotto industriale
- DEP. Deposito sostanze per l'assorbimento liquidi sversati
- Ingresso impianto
- Pesa mezzi interrata (carrabile)
- Rilevatore radiometrico entrata
- Pesa a pavimento di tipo industriale
- Mn Deposito/Magazzino
- Contenitore deposito preliminare multistrato

Riepilogo quantitativi trattati

Qti totali autorizzate:	62.778 ton/anno, di cui 7.000 ton/anno pericolosi		
Qti max giornaliere in input:	170 ton/giorno, di cui 30 ton/giorno pericolosi		
Stoccaggio istantaneo:	R13	187 ton di pericolosi	1835 ton non pericolose
	D15	15 ton di pericolosi	22 ton di non pericolose

LINEA 1 RIFIUTI NON PERICOLOSI — 46.748 t/anno
- a) Rifiuti metallici: 46.000 t/a
- b) Rifiuti ingombranti: 350 t/a
- c) Rifiuti misti: 300 t/a
- d) Rifiuti di vetro e infrantumi: 1.000 t/a
- e) Altri rifiuti: 2.000 t/a

LINEA 2 VEICOLI FUORI USO E LORO PARTI — 7.000 t/anno
- a) Rifiuti di autoriparazione: 7.000 t/a

LINEA 3 R.A.E.E. — 1.710 t/anno
- a) RAEE non pericolosi: 1.310 t/a
- b) RAEE pericolosi: 400 t/a

LINEA 4 RIFIUTI CONTAMINATI DA PCB — 110 t/anno
- a) Rifiuti contaminati da PCB: 110 t/a

VISTA AEREA LOTTO INDUSTRIALE

ELENCO RIFIUTI TRATTATI

LINEA 1 RIFIUTI NON PERICOLOSI — 53.748 t/anno

CER	Descrizione	Nuove operazioni POST VARIAZIONE
[12 01 01]	limature e trucioli di metalli ferrosi	R13-R12-R4
[12 01 03]	limature, scaglie e polveri di metalli non ferrosi	R13-R12-R4
[15 01 01]	imballaggi di carta e cartone	R13-R12
[15 01 02]	imballaggi di plastica	R13-R12
[15 01 03]	imballaggi in legno	R13-R12
[15 01 04]	imballaggi metallici	R13-R12-R4
[15 01 05]	imballaggi compositi	R13-R12
[15 01 06]	imballaggi in materiali misti	R13-R12
[15 01 07]	imballaggi di vetro	R13-R12
[15 02 03]	assorbenti, materiali filtranti, stracci e indumenti protettivi, diversi da quelli di cui alla voce 15 02 02	R13-R12
[16 01 06]	veicoli fuori uso, non contenenti liquidi né altre componenti pericolose	R13-R12
[16 01 17]	metalli ferrosi	R13-R12-R4
[16 01 18]	metalli non ferrosi	R13-R12-R4
[16 01 19]	plastica	R13-R12
[16 01 20]	vetro	R13-R12
[17 01 01]	cemento	R13-R12
[17 01 02]	mattoni	R13-R12
[17 01 03]	mattonelle e ceramiche	R13-R12
[17 01 07]	miscugli o scorie di cemento, mattoni, mattonelle e ceramiche, diverse da quelle di cui alla voce 17 01 06	R13-R12
[17 02 01]	legno	R13-R12
[17 02 02]	vetro	R13-R12
[17 02 03]	plastica	R13-R12
[17 04 01]	rame, bronzo, ottone	R13-R12-R4
[17 04 02]	alluminio	R13-R12-R4
[17 04 03]	piombo	R13-R12-R4
[17 04 04]	zinco	R13-R12-R4
[17 04 05]	ferro e acciaio	R13-R12-R4
[17 04 06]	stagno	R13-R12-R4
[17 04 07]	metalli misti	R13-R12-R4
[17 04 10*]	cavi impregnati di olio, di catrame carbone, o di altre sostanze pericolose	R13-R12-D15
[17 04 11]	cavi, diversi da quelli di cui alla voce 17 04 10	R13-R12
[17 06 04]	materiali isolanti diversi da quelli di cui alle voci 17 06 01 e 17 06 03	R13-R12-D15
[17 09 04]	rifiuti misti dell'attività di costruzione e demolizione, diversi da quelli di cui alle voci 17 09 01, 17 09 02 e 17 09 03	R13-R12-D15
[19 10 01]	rifiuti di ferro e acciaio	R13-R12-R4
[19 10 02]	rifiuti di metalli non ferrosi	R13-R12-R4
[19 12 02]	metalli ferrosi	R13-R12-R4
[19 12 03]	metalli non ferrosi	R13-R12-R4
[19 12 04]	plastica e gomma	R13-R12
[19 12 07]	legno diverso da quello di cui alla voce 19 12 06	R13-R12
[20 01 01]	carta e cartone	R13-R12
[20 01 02]	vetro	R13-R12
[20 01 39]	plastica	R13-R12
[20 01 40]	metallo	R13-R12-R4
[20 03 07]	rifiuti ingombranti	R13-R12-D15

LINEA 2 VEICOLI FUORI USO E LORO PARTI — 7.030 t/anno

CER	Descrizione	Nuove operazioni POST VARIAZIONE
[16 01 03]	pneumatici inutilizzabili	R13-R12
[16 01 04*]	veicoli fuori uso	R13-R12
[16 01 11*]	pastiglie per freni contenenti amianto	R13-R12-D15
[16 01 12]	pastiglie per freni, diverse da quelle di cui alla voce 16 01 11	R13-R12-D15
[16 01 16]	serbatoi per gas liquefatto	R13-R12-R4
[16 01 22]	componenti non specificati altrimenti	R13-R12-R4
[16 06 01*]	accumulatori al piombo	R13-R12
[16 08 01]	catalizzatori esausti contenenti oro, argento, renio, rodio, palladio, iridio o platino (tranne 16 08 07)	R13-R12
[16 08 07*]	catalizzatori esausti contenenti sostanze pericolose	R13-R12-D15

LINEA 3 R.A.E.E. — 1.710 t/anno

CER	Descrizione	Nuove operazioni POST VARIAZIONE
[16 02 13*]	apparecchiature fuori uso contenenti sostanze pericolose	R13-R12-D15
[16 02 14]	apparecchiature fuori uso, diverse da quelle di cui alle voci da 16 02 09 a 16 02 13	R13-R12-D15
[16 02 15*]	componenti pericolose rimosse da apparecchiature fuori uso	R13-R12-D15
[16 02 16]	componenti rimossi da apparecchiature fuori uso, diversi da quelli di cui alla voce 16 02 15	R13-R12-D15
[20 01 36]	apparecchiature elettriche ed elettroniche fuori uso	R13-R12-D15

LINEA 4 RIFIUTI CONTAMINATI DA PCB — 110 t/anno

CER	Descrizione	Nuove operazioni POST VARIAZIONE
[16 02 09*]	trasformatori e condensatori contenenti PCB	R13-R12-D15
[16 02 10]	apparecchiature fuori uso contenenti PCB diversi da 160209	R13-R12-D15
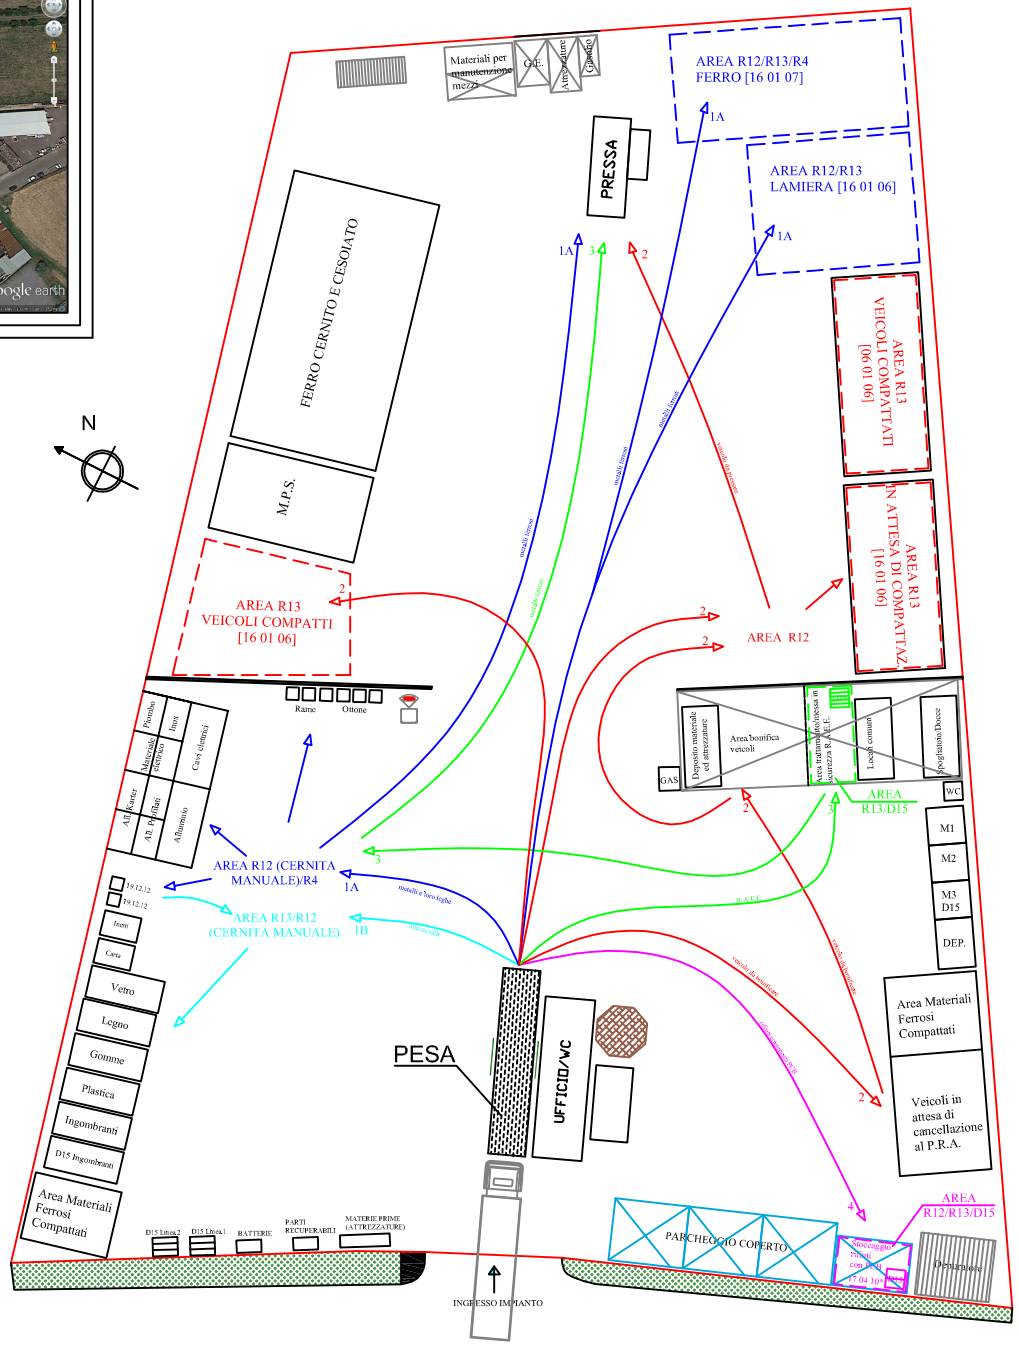
PIANTA GENERALE DELL'IMPIANTO - FLUSSO INTERNO RIFIUTI