


TECNO.GEA S.r.L.

TITOLO PROGETTO:
**VARIANTE DI IMPIANTO DI GESTIONE
 RIFIUTI SPECIALI
 PERICOLOSI E NON PERICOLOSI
 STABILIMENTO SITO IN COMUNE DI PATRICA (Fr)
 VIA MOROLENSE, snc - ZONA INDUSTRIALE**

TITOLO ELABORATO:
AREE STOCCAGGIO E LAVORAZIONE RIFIUTI

Il committente

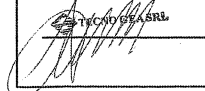

TAV. 6 bis


ELABORATI GRAFICI

SCALA:
 VARIE

DATA: Novembre 2009

FOSSATO SUPERFICIALE

FOSSATO SUPERFICIALE

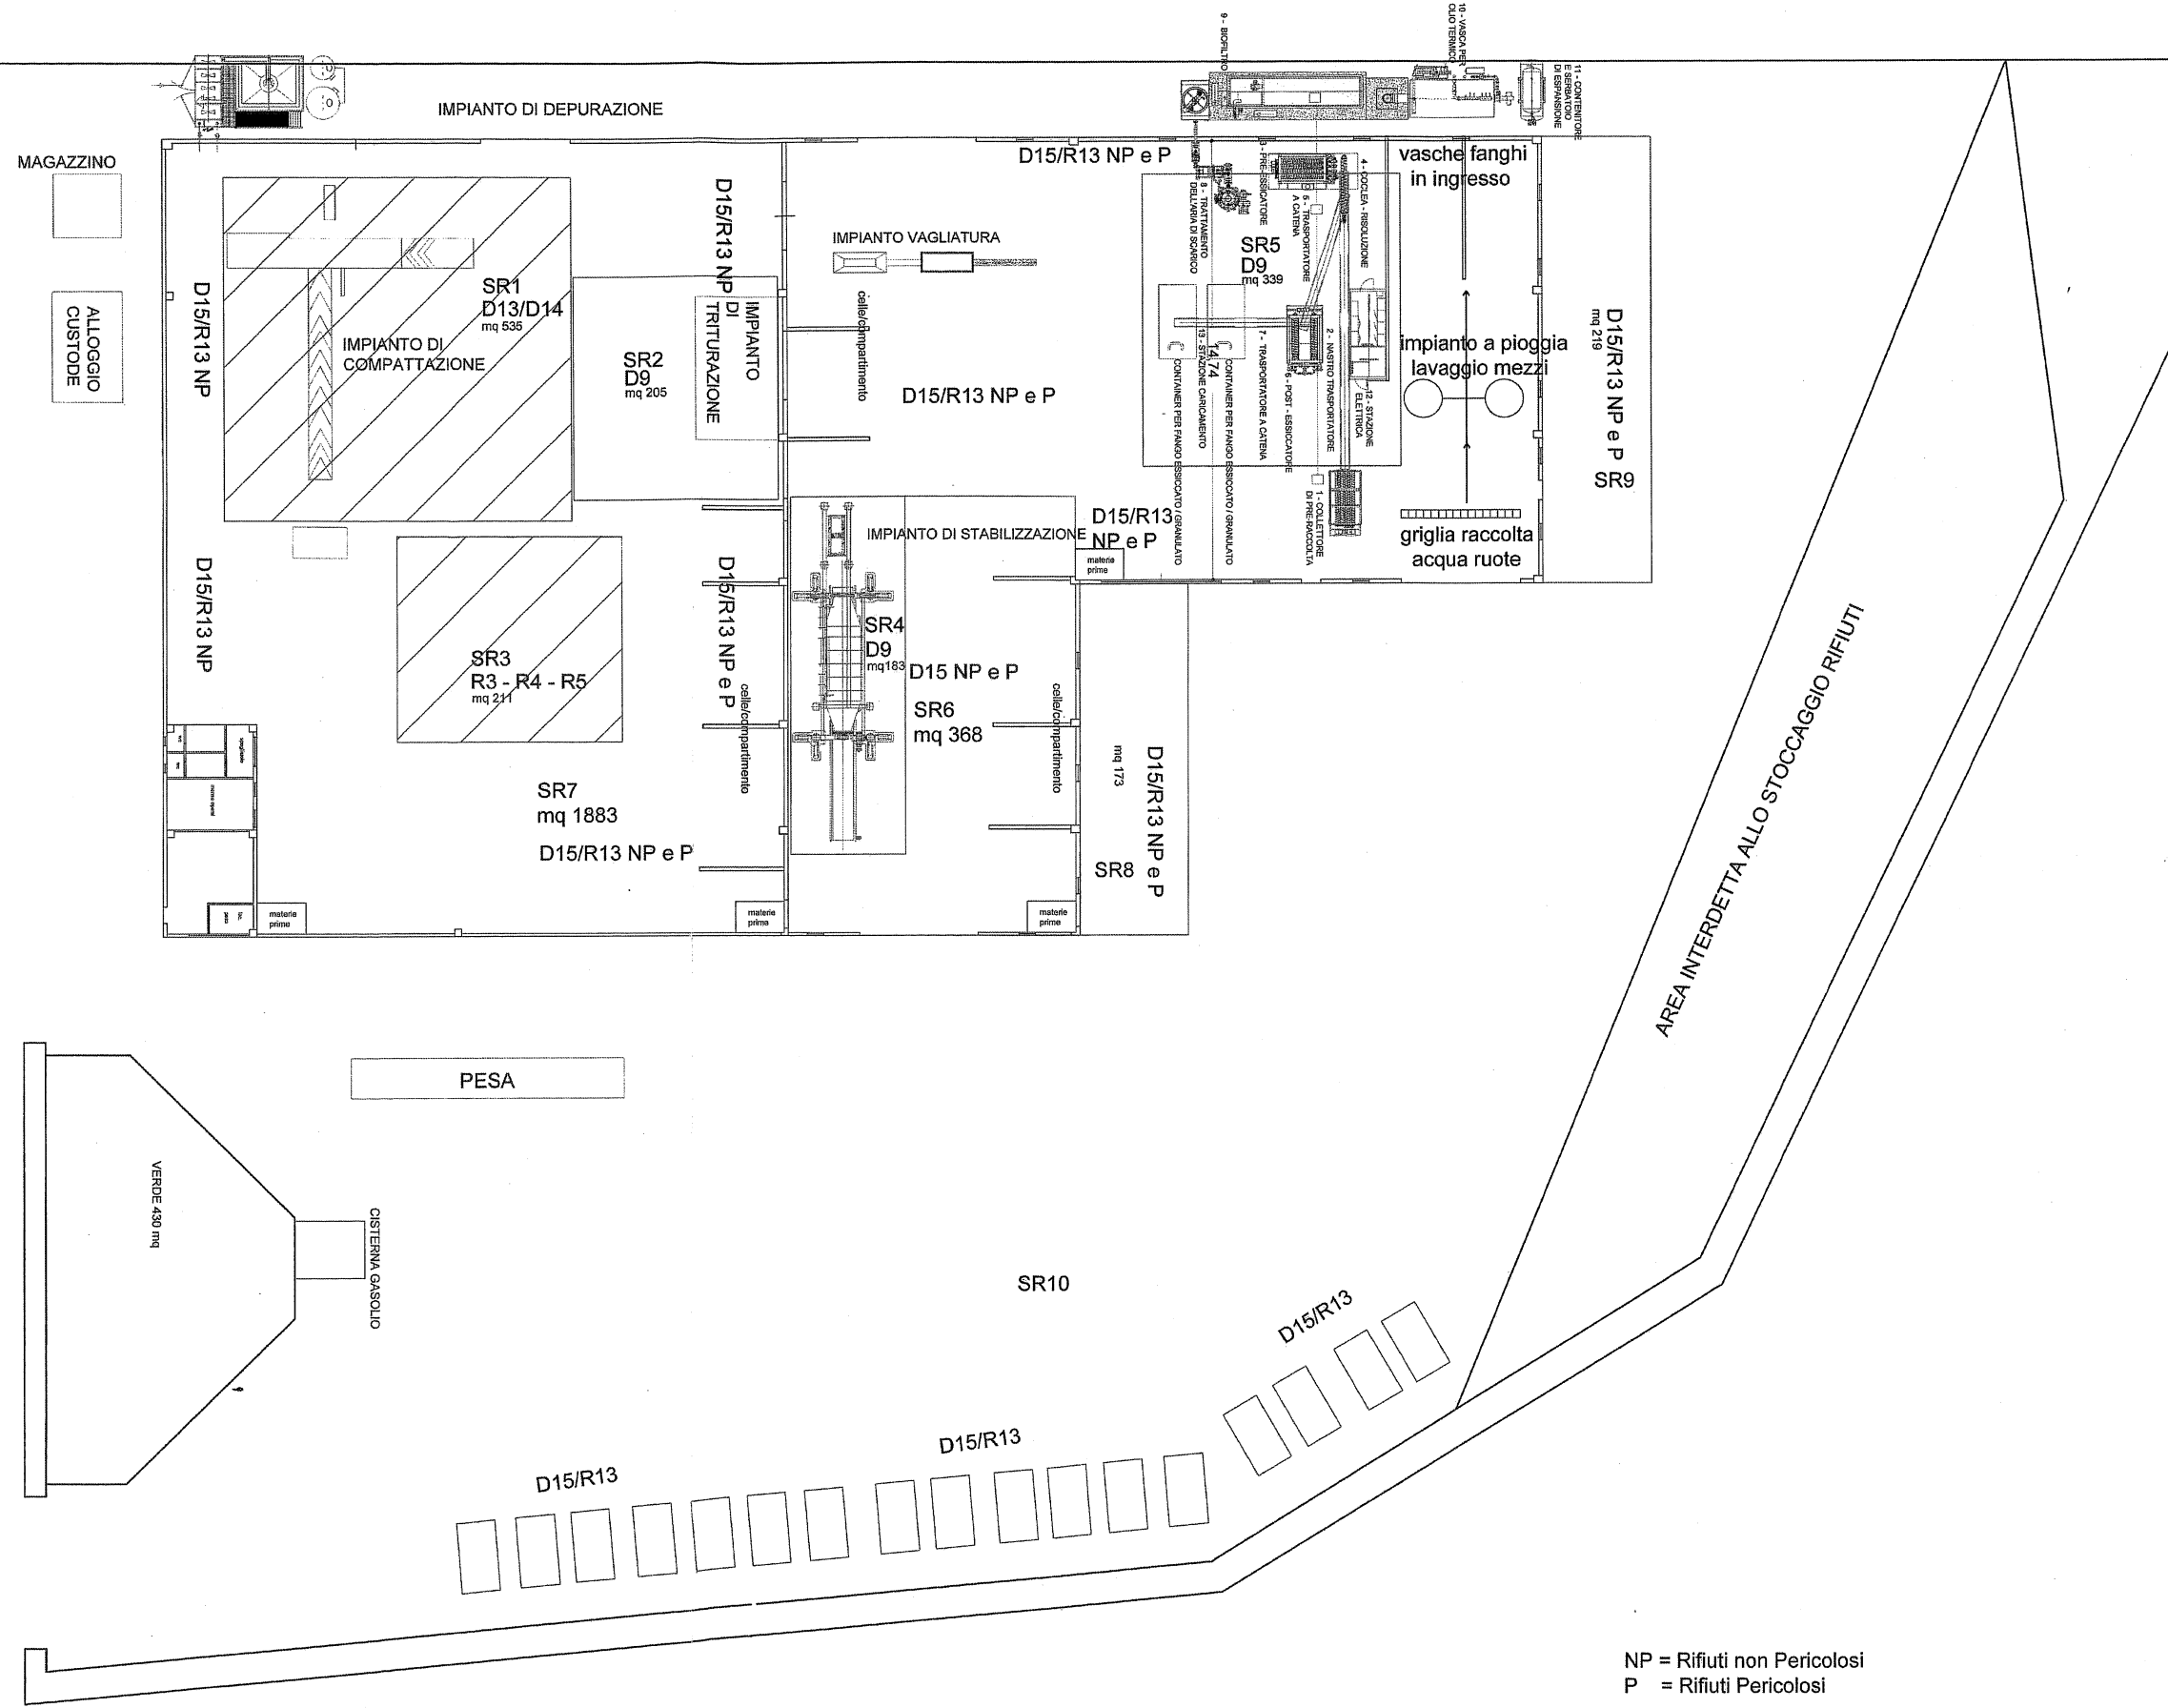

NP = Rifiuti non Pericolosi
 P = Rifiuti Pericolosi