



Sez. n° 35

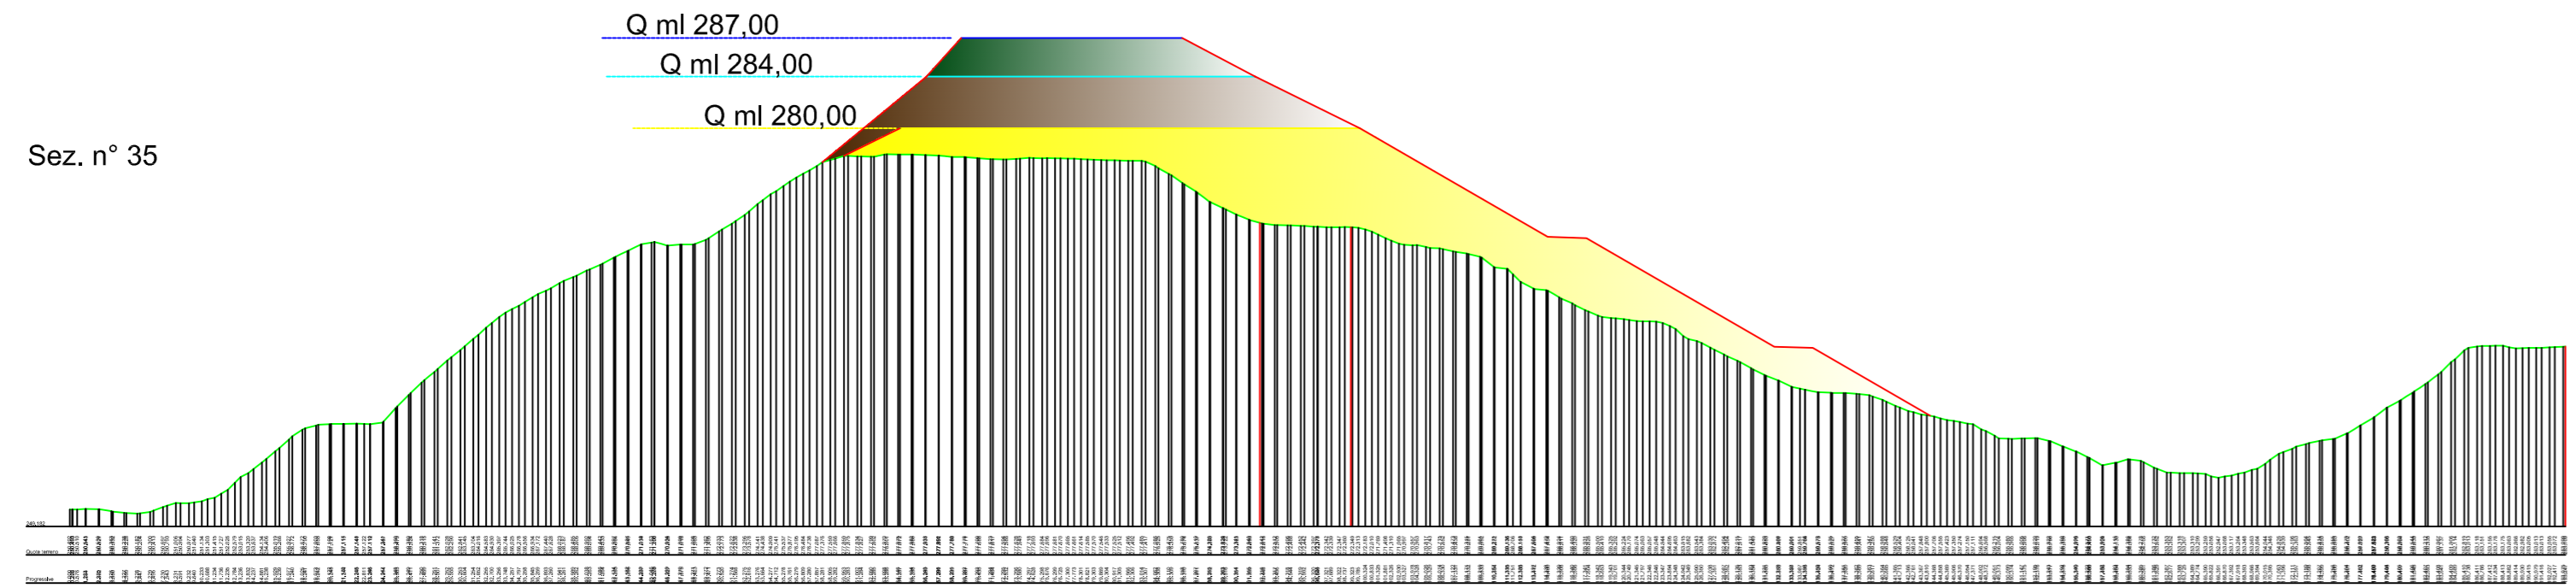

Sez. n° 39

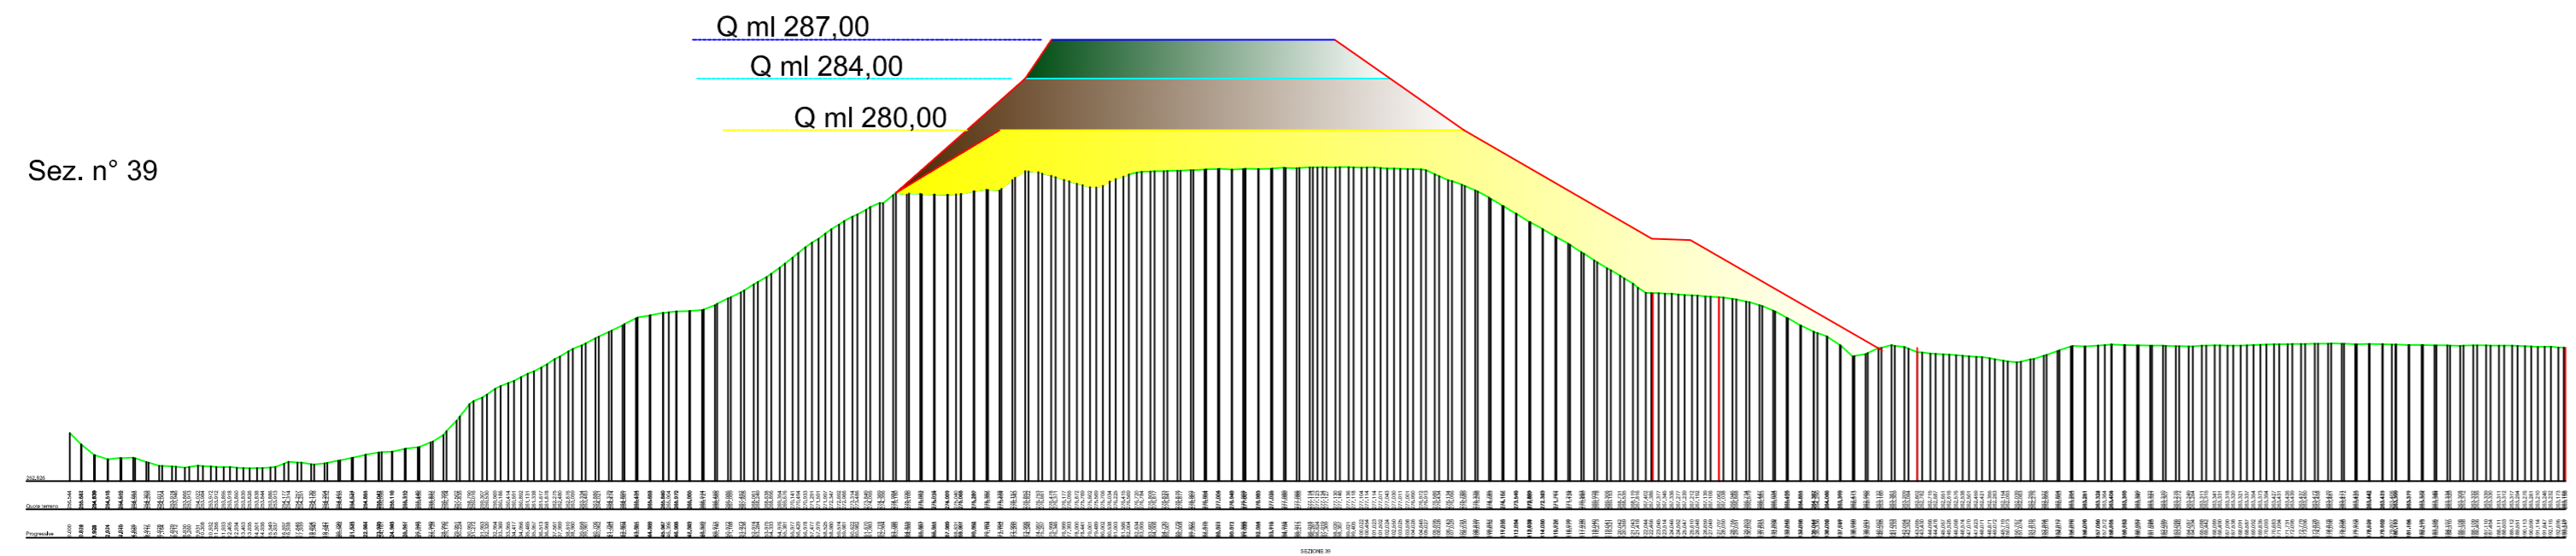

1		SEZIONI																			
EM. Issue	DESCRIZIONE - Description	COMPIL. Drawn up	VERIFIC. Chk'd	APPROV. App'd	DATA Date																
<p>QUESTO DOCUMENTO NON PUO' ESSERE UTILIZZATO IN ALCUN MODO DA TERZI SENZA PREVENTIVA AUTORIZZAZIONE This document cannot be used by others for any purpose, without prior written consent</p>		<p>CODICE IDENTIFICAZIONE Identification code</p> <table border="1"> <tr> <td>COMM.</td> <td>Job</td> <td>E</td> <td>C</td> <td>T</td> <td>N°</td> </tr> <tr> <td></td> <td></td> <td></td> <td></td> <td></td> <td></td> </tr> </table>		COMM.	Job	E	C	T	N°							<p>Foglio Sheet</p> <table border="1"> <tr> <td>EM. Issue</td> <td></td> </tr> <tr> <td></td> <td></td> </tr> </table>		EM. Issue			
COMM.	Job	E	C	T	N°																
EM. Issue																					
<p>TITOLO - Title MODIFICA-DEL-PROFILO-ALTIMETRICO DELLA-DISCARICA-CONTROLLATA-PER-RSU DI-COLLE-FAGIOLARA-NUOVA-AREA-DI-COLTIVAZIONE</p>				<p>TAVOLA 2/2</p>																	
<p>IMPIANTO - Plant</p>		<p>DATA - Date 04/10/2016</p>		<p>SCALA GRAFICA - Graphic scale 1:500</p>		<p>RIF. CLIENTE - Client ref. LAZIO-AMBIENTE</p>															