
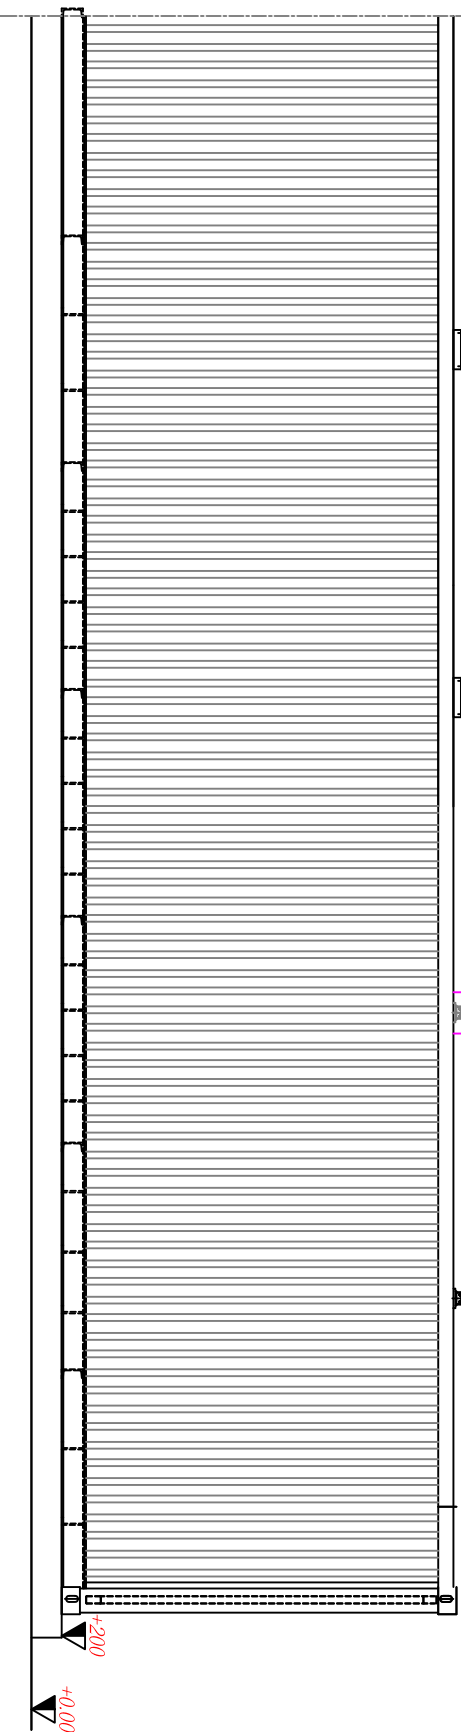
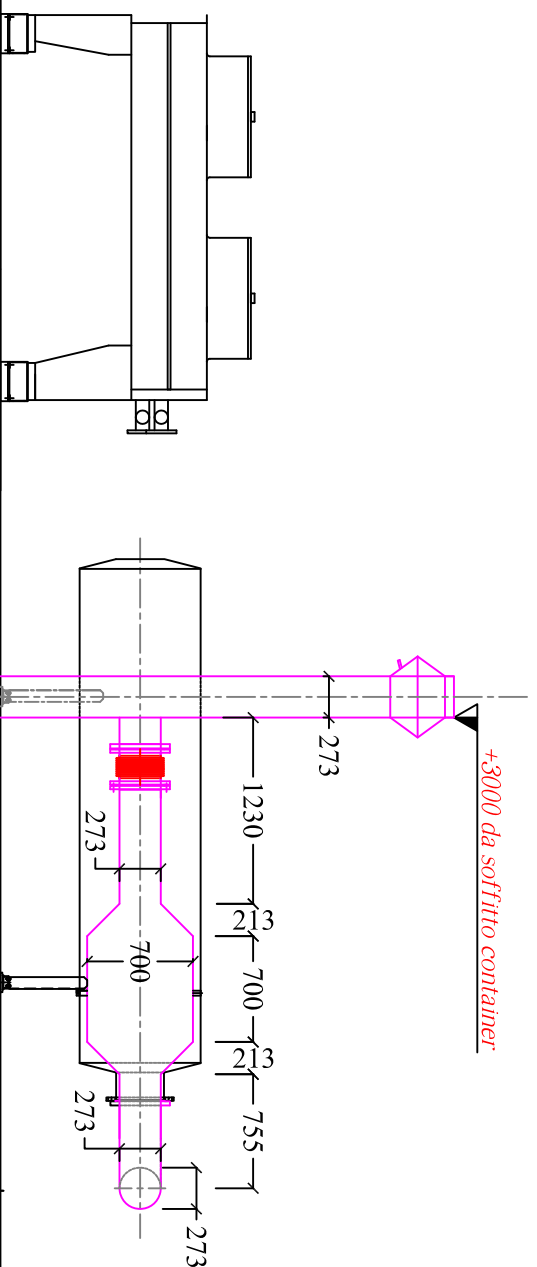


CONTAINER GRUPPO DI  
ELETTROGENERAZIONE LM2

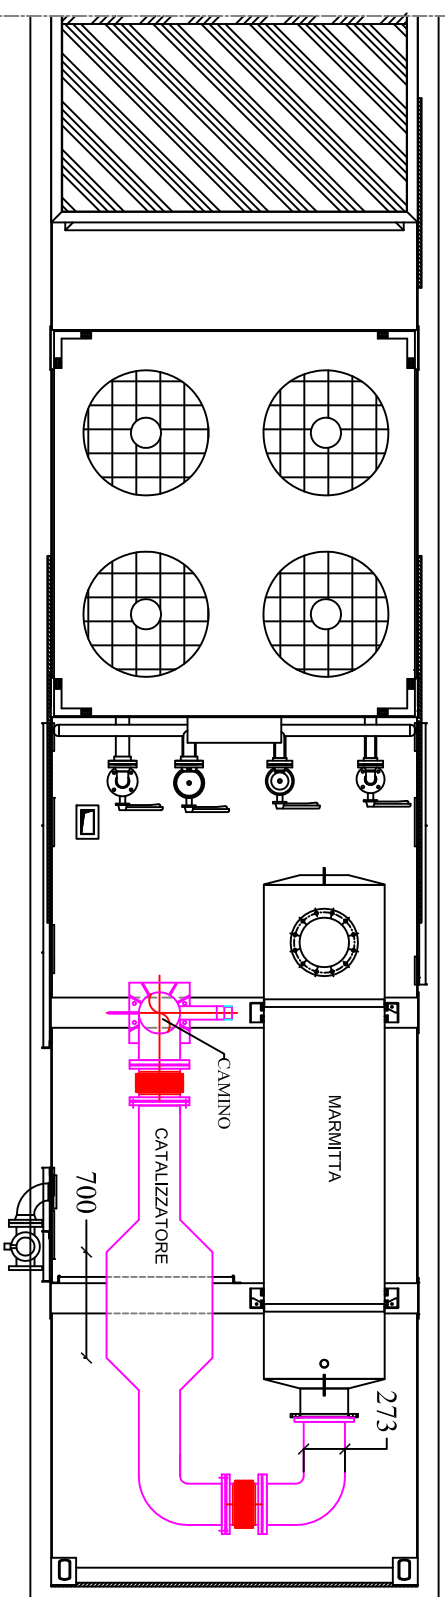

Comune di **BRACCIANO (RM)**  
Discarica controllata comprensoriale

**ENTEC S.r.l**

**Variante non sostanziale  
dell'impianto in esercizio**

*IMPIANTO DI PRODUZIONE DI ENERGIA ELETTRICA  
ALIMENTATO A BIOGAS DI DISCARICA*

OGGETTO:

Catalizzatore Fumi - pianta e prospetto

PROGETTISTA

DIRETTORE DEI LAVORI:

PROPRIETA':



Sul presente elaborato grovo il DIRITTO di PROPRIETA', per cui ne e' vietata la riproduzione on-line parziale, cessione a terzi, la diffusione, se non dietro nostro espresso autorizzazione scritta, ogni violazione sara' perseguita ai sensi delle vigenti leggi civili e penali

rev. 00 Ing. A.Materni Ing. M.Lucchesi Ing. M. Lucchesi Emissione per dismissione motore 04.08.16

REV.	ELABORATO	VERIFICATO	APPROVATO	DESCRIZIONE	DATA

DATA 04.08.2016

Cod. Commessa: 40073

Cod. Tavola: 03

DISEGNATORE: A. Materni

SCALA/UNITA': 1:50

Cod. Documento:

**Tav. 03**

